




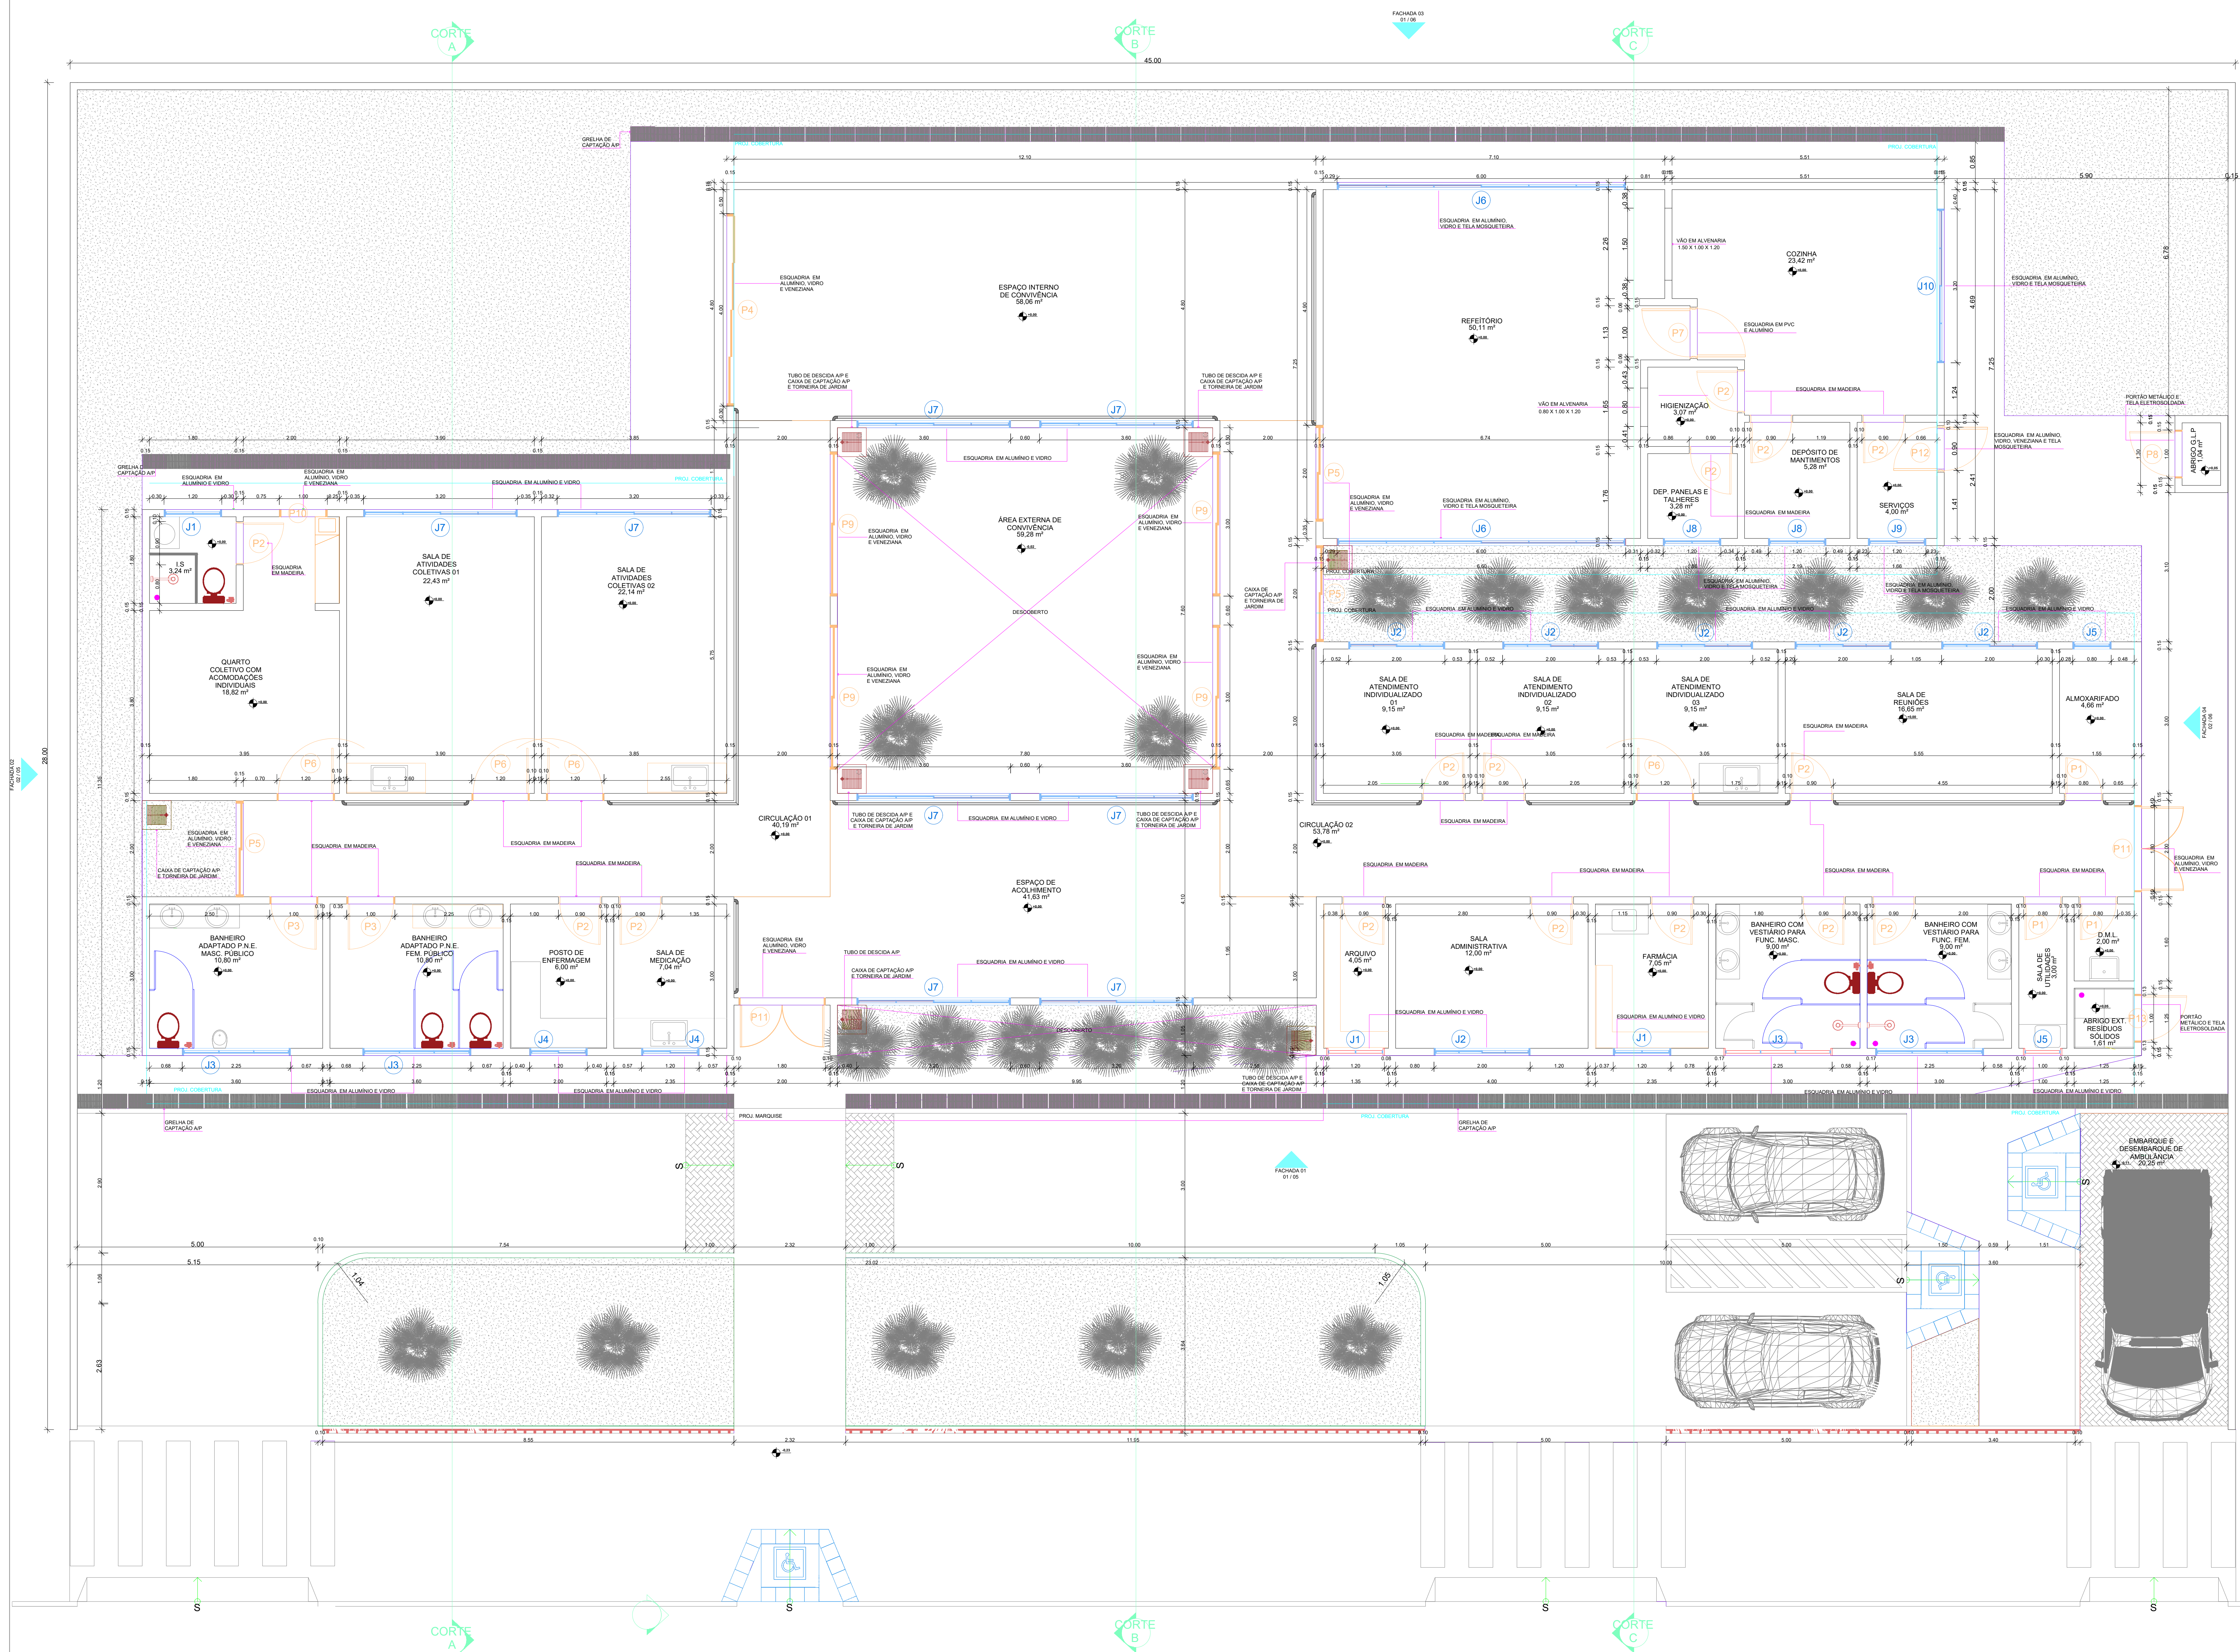

PROPRIETÁRIO: FUNDO MUNICIPAL DE SAÚDE DE CAROLINA

PROJETO: ROBERTSON YURI GUIMARÃES DE CASTRO RIBEIRO

FOLHA 01 / 13

DESENHO: Lucas / Yann

ESCALAS: PLANTA BAIXA

ÁREA DO TERRENO: 1250,00 m²
ÁREA DA CONST.: 553,50 m²

INSC: 2413421351

Legenda

- Pisos

RODAPÉ/PISO CERÂMICO - REVESTIMENTO CERÂMICO EM RODAPÉ E PISO INTERNO COM PLACAS DE D = 60x60 DO TIPO ESMALTADA.

SOLEIRA - SOLEIRA EM MÁRMORE OU GRANITO COM LARGURA DE 15 cm E ESP. DE 3 cm.

SOLEIRA - SOLEIRA EM MÁRMORE OU GRANITO COM LARGURA DE 15 cm E ESP. DE 3 cm.

PISO INTERTRAVADO COM BLOCO RETANGULAR, COR NATURAL, D = 20 x 10 cm, ESP. DE 6 cm.

PISO EM CONCRETO - CALÇADA DE CONCRETO ESP. DE 7 cm.

GRAMAS BATATAIS
- Paredes

01

PINTURA LÁTEX ACRÍLICA PREMIUM EM PAREDES INTERNAS - BRANCO - ATÉ O TETO.

02

ASSENTAMENTO DE PLACAS CERÂMICAS 60x60 ATÉ 2.20 m. SUPERIOR PINTURA LÁTEX ACRÍLICA - BRANCO.

03

PINTURA LÁTEX ACRÍLICA EM PAREDES EXTERNAS - BRANCO - ATÉ O TETO.

04

ASSENTAMENTO DE PLACAS CERÂMICAS 60x60 ATÉ 1.20 m. SUPERIOR PINTURA LÁTEX ACRÍLICA - BRANCO.


05

LAJE MOLDADA IN LOCO PARA RESERVATÓRIO.
-
- 


PROPRIETÁRIO: FUNDO MUNICIPAL DE SAUDE DE CAROLINA

PROJETO: ROBERSSON YURI GUIMARÃES DE CASTRO RIBEIRO


FOLHA	02	PROJETO: CONSTRUÇÃO CENTRO DE ATENÇÃO PSICOSSOCIAL
	13	LOCAL: AVENIDA ELIAS BARROS, S/N, CENTRO
DESENHO	Lucas / Yami	
ESCALAS	PLANTA DE PISO	ÁREA DO TERRENO: 1200.00 m² ÁREA DA CONST.: 553.55 m²
		INIC.
		CREA: 2413421351

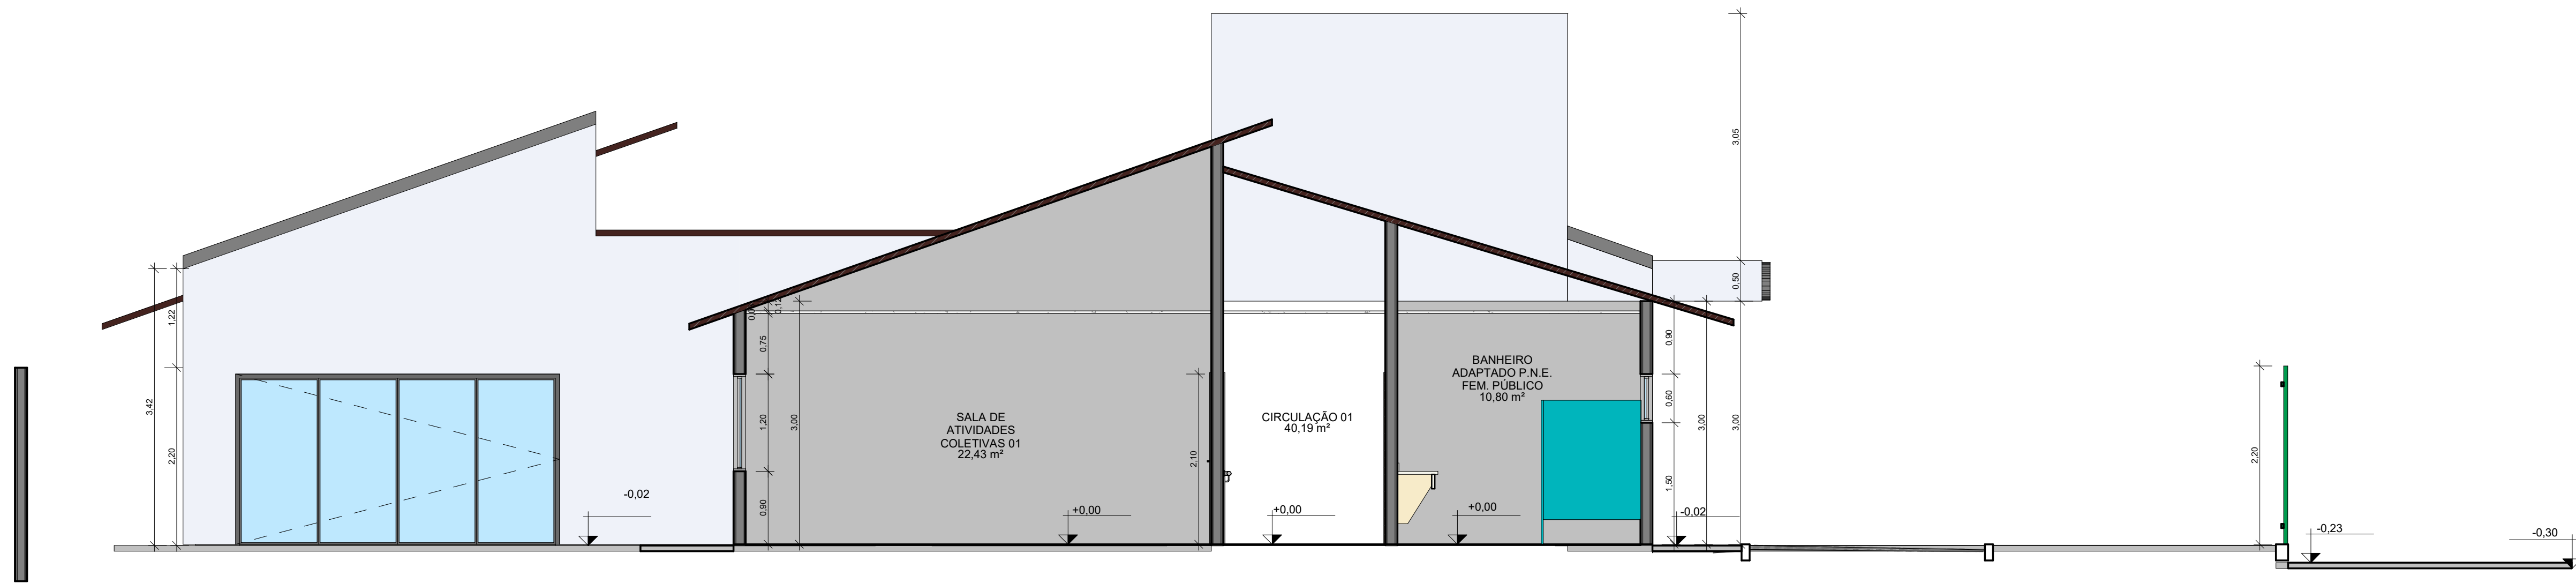

1 CORTE A
Escala: 1 : 50

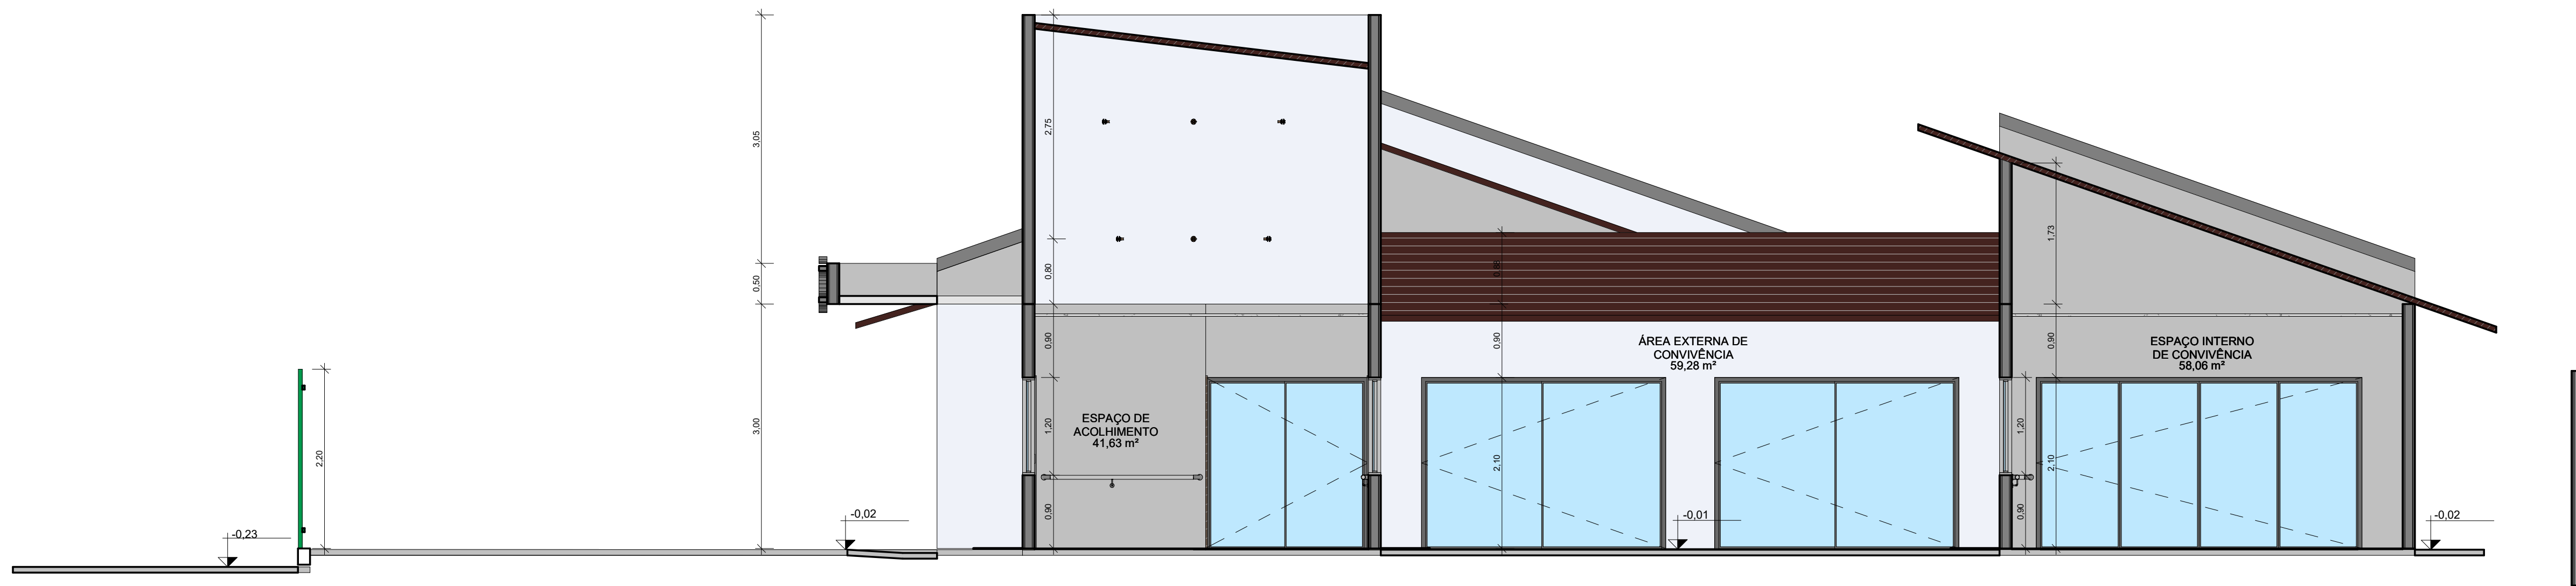

2 CORTE B
Escala: 1 : 50

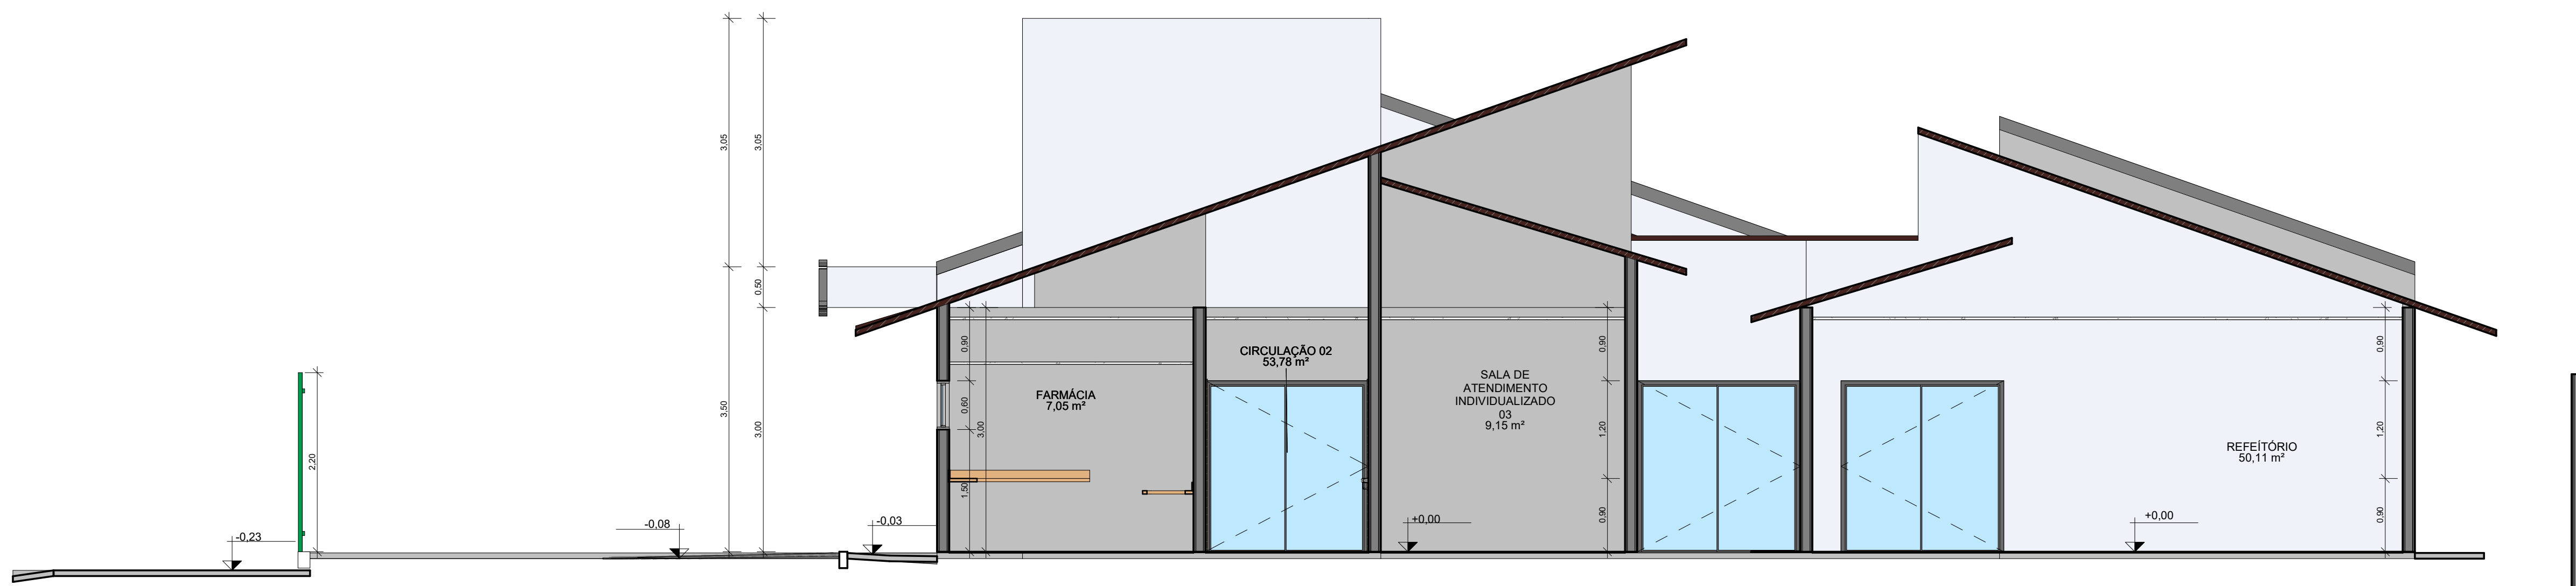


3 CORTE C
Escala: 1 : 50




PROPRIETÁRIO: FUNDO MUNICIPAL DE SAÚDE DE CAROLINA

PROJETO: ROBERSSON YURI GUIMARÃES DE CASTRO RIBEIRO

FOLHA 04 /13	PROJETO: CONSTRUÇÃO CENTRO DE ATENÇÃO PSICOSSOCIAL LOCAL: AVENIDA ELIAS BARROS, S/N. CENTRO		
RESPONSÁVEL	INSO	RUBRICA	
DESENHO	Lucas/Yann		
CÓPIA	Author		
VISTO	Author		
ESCALAS	CORTES		ÁREA DO TERRENO 1260,00 m² ÁREA DA CONST. 593,85 m²
			INSO
			CREA: 2413421351

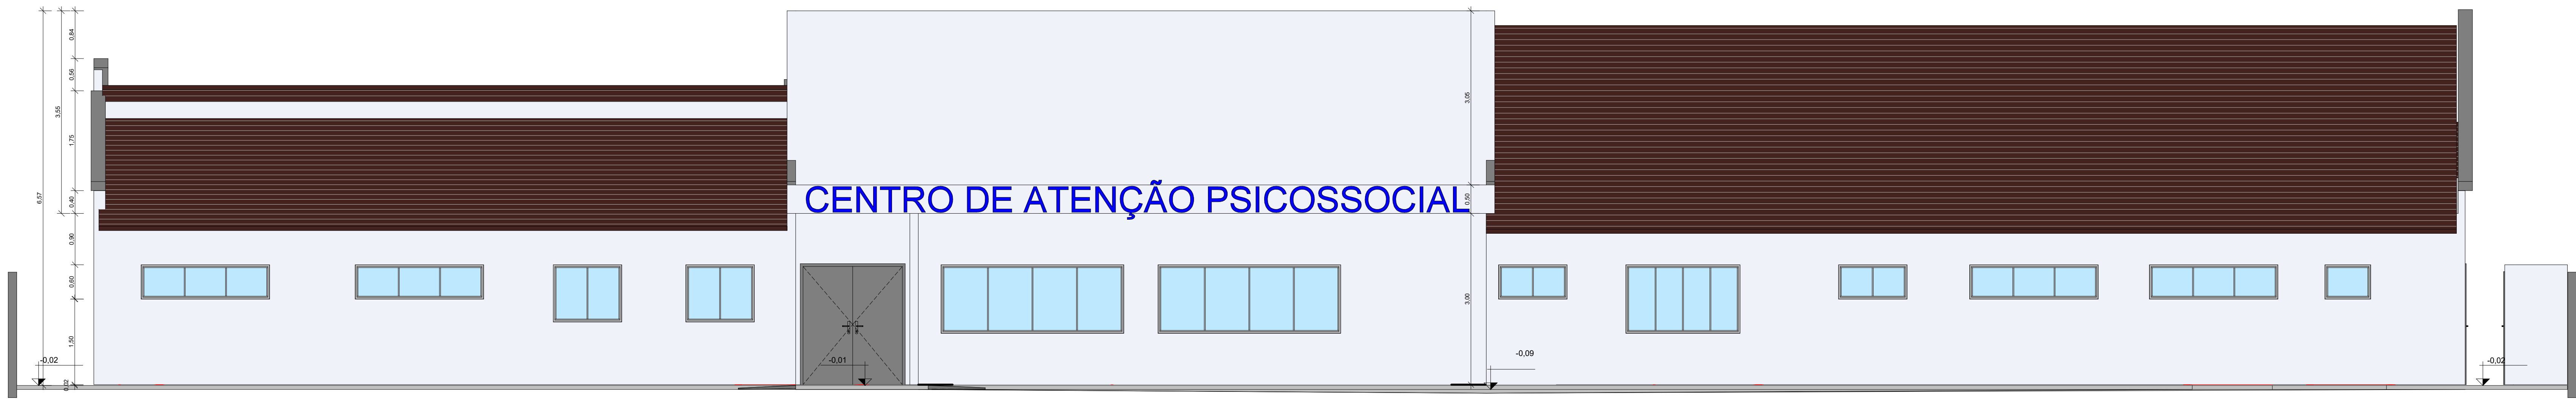

1 FACHADA 01
Escala: 1 : 50

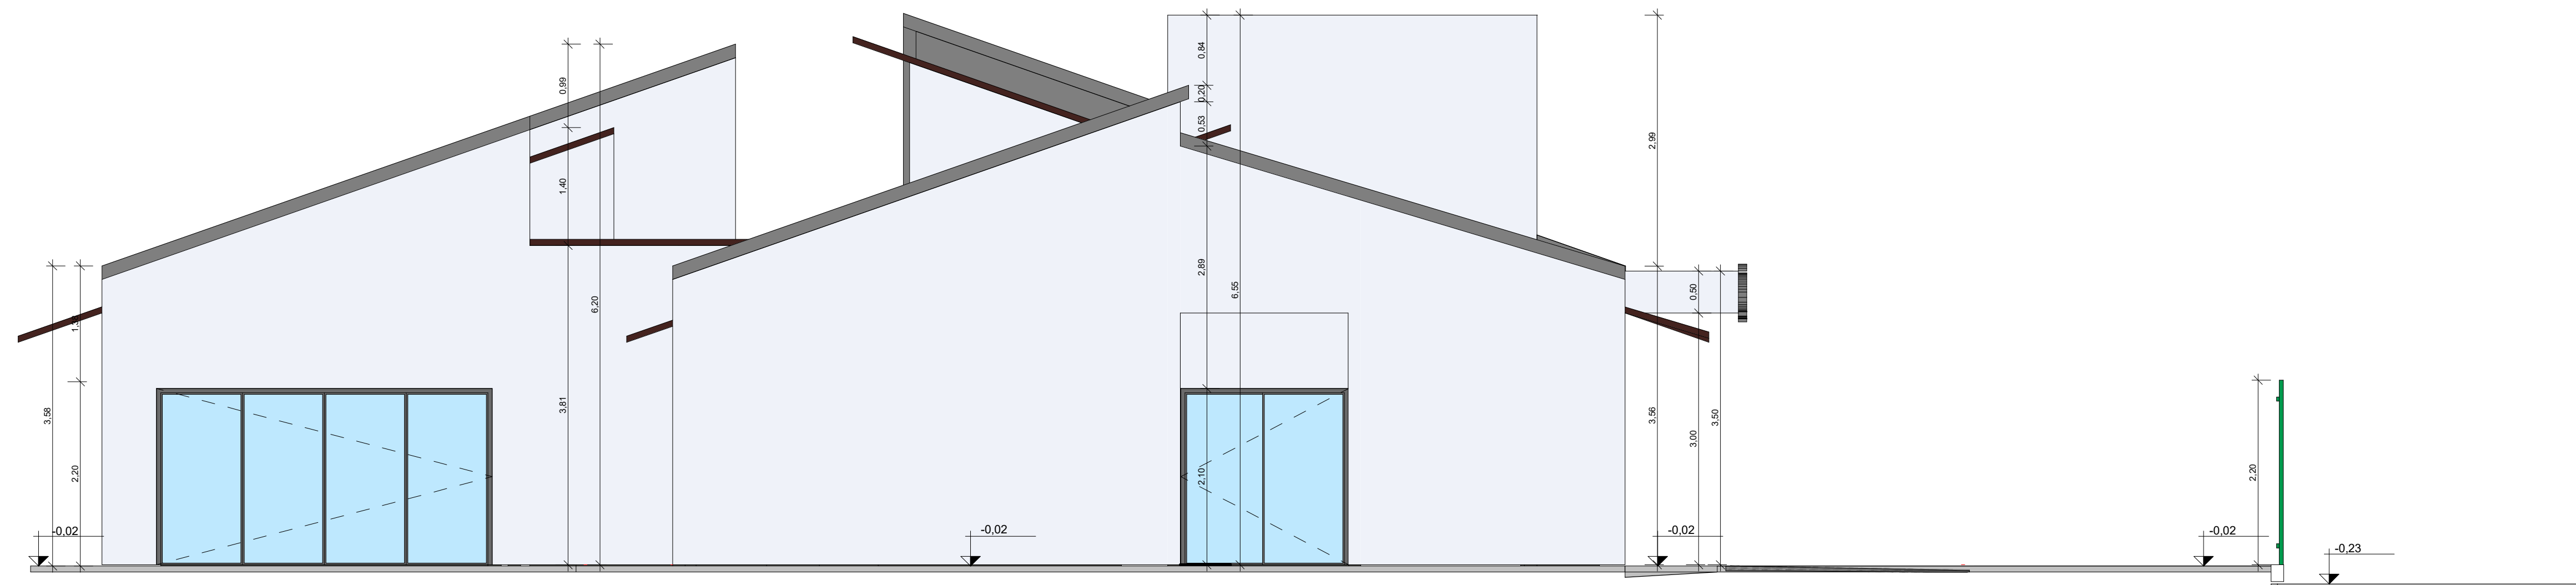

2 FACHADA 2
Escala: 1 : 50




PROPRIETÁRIO: FUNDO MUNICIPAL DE SAÚDE DE CAROLINA

PROJETO: ROBERISSON YURI GUIMARÃES DE CASTRO RIBEIRO

FOLHA 05 /13	PROJETO: CONSTRUÇÃO CENTRO DE ATENÇÃO PSICOSSOCIAL			
	LOCAL: AVENIDA ELIAS BARROS, S/N, CENTRO			
	RESPONSÁVEL	INSC	RUBRICA	ÁREA DO TERRENO: 1280,00 m² ÁREA DA CONST.: 593,85 m²
DESENHO	Lucas/Yann			
CÓPIA	Author			
VISTO	Author			
ESCALAS	FACHADAS 01 E 02			
				INSC
				CREA: 2413421351



1 FACHADA 3
Escala: 1 : 50

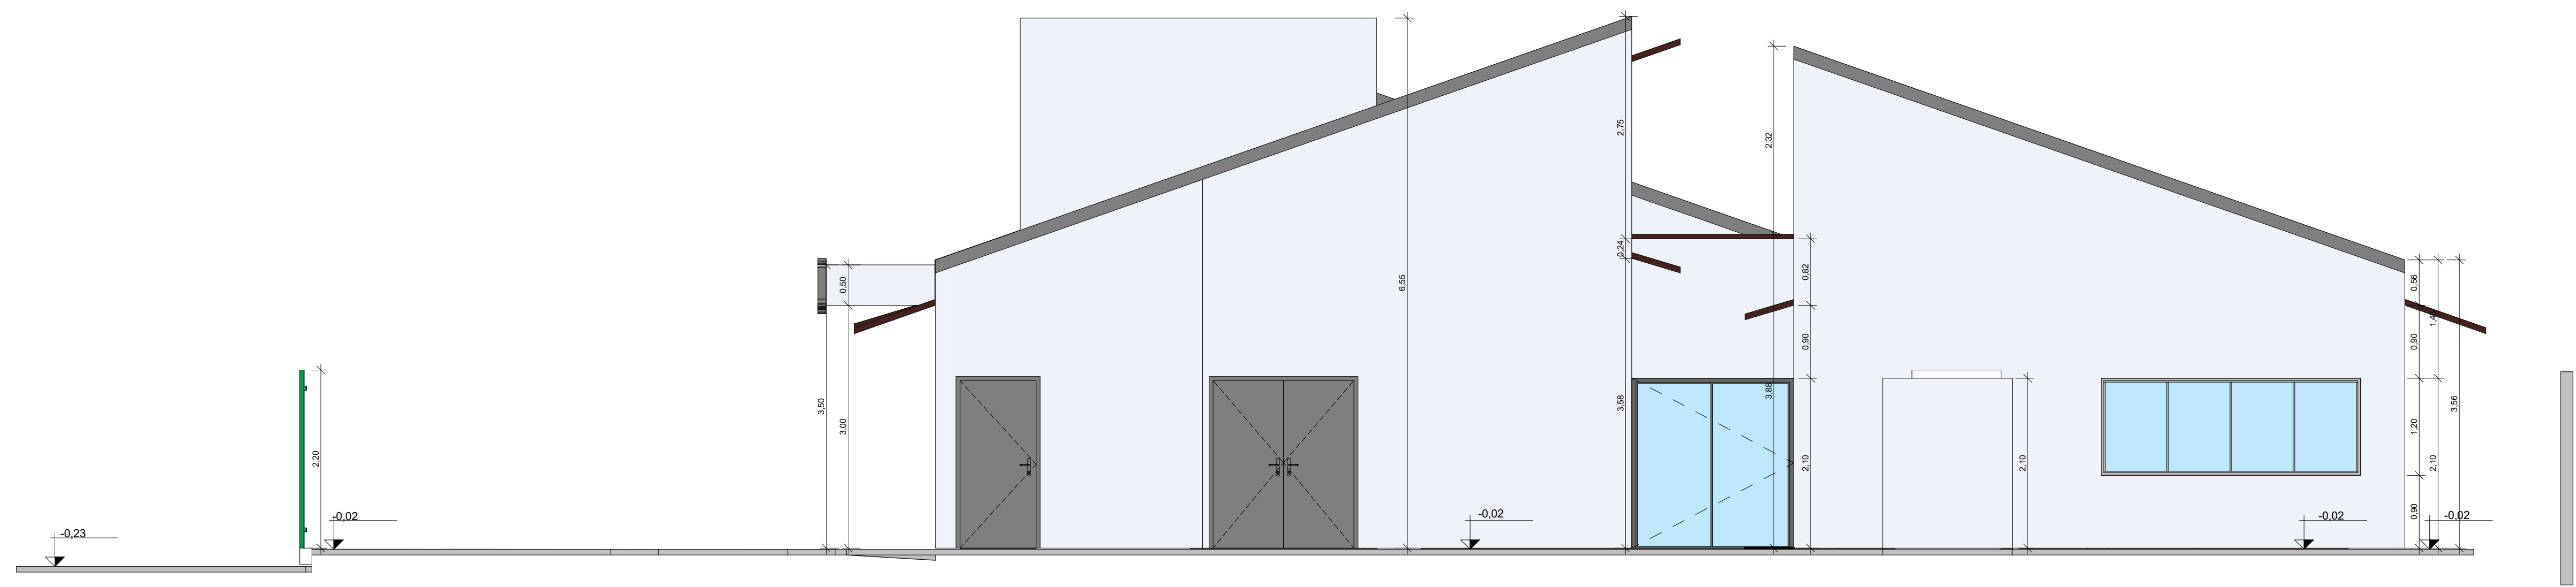

2 FACHADA 4
Escala: 1 : 50



1 MAPA DE LOCALIZAÇÃO DE ESQUADRIAS - PLANTA BAIXA TÉRREO
Escala: 1 : 50

QUANTITATIVO DE PORTAS			
CÓD	QT	COMPRIMENTO	ALTURA
P1	3	0,80	2,10
P2	15	0,90	2,10
P3	2	1,00	2,10
P4	1	4,00	2,10
P5	3	2,00	2,10
P6	4	1,20	2,10
P7	1	1,00	2,10
P8	1	1,00	1,96
P9	4	3,00	2,10
P10	1	1,00	2,10
P11	2	1,80	2,10
P12	1	0,90	2,10
P13	1	1,00	2,10


QUANTITATIVO DE JANELAS				
CÓD	QT	COMPRIMENTO	ALTURA	Altura do peitoril
J1	3	1,20	0,60	1,50
J2	6	2,00	1,20	0,90
J3	4	2,25	0,60	1,50
J4	2	1,20	1,00	1,10
J5	2	0,80	0,60	1,50
J6	2	6,00	1,20	<varia>
J7	8	3,20	1,20	0,90
J8	2	1,20	0,60	1,50
J9	1	1,20	1,00	1,10
J10	1	3,20	1,20	0,90




PROPRIETÁRIO: FUNDO MUNICIPAL DE SAÚDE DE CAROLINA

PROJETO: ROBERISSON YURI GUIMARÃES DE CASTRO RIBEIRO


FOLHA 07 /13	PROJETO: CONSTRUÇÃO CENTRO DE ATENÇÃO PSICOSSOCIAL LOCAL: AVENIDA ELIAS BARROS, S/N, CENTRO		
	DESENHO	Lucas / Yany	
	CÓPIA		
	VISTO		
ESCALAS	MAPA DE LOCALIZAÇÃO DE ESQUADRIAS - PLANTA TÉRREA PLANTA DE COBERTA E ABRIGO GLP		ÁREA DO TERRENO: 1280,00 m² ÁREA DA CONST.: 583,85 m²
			INSO
			CREA: 2413421351

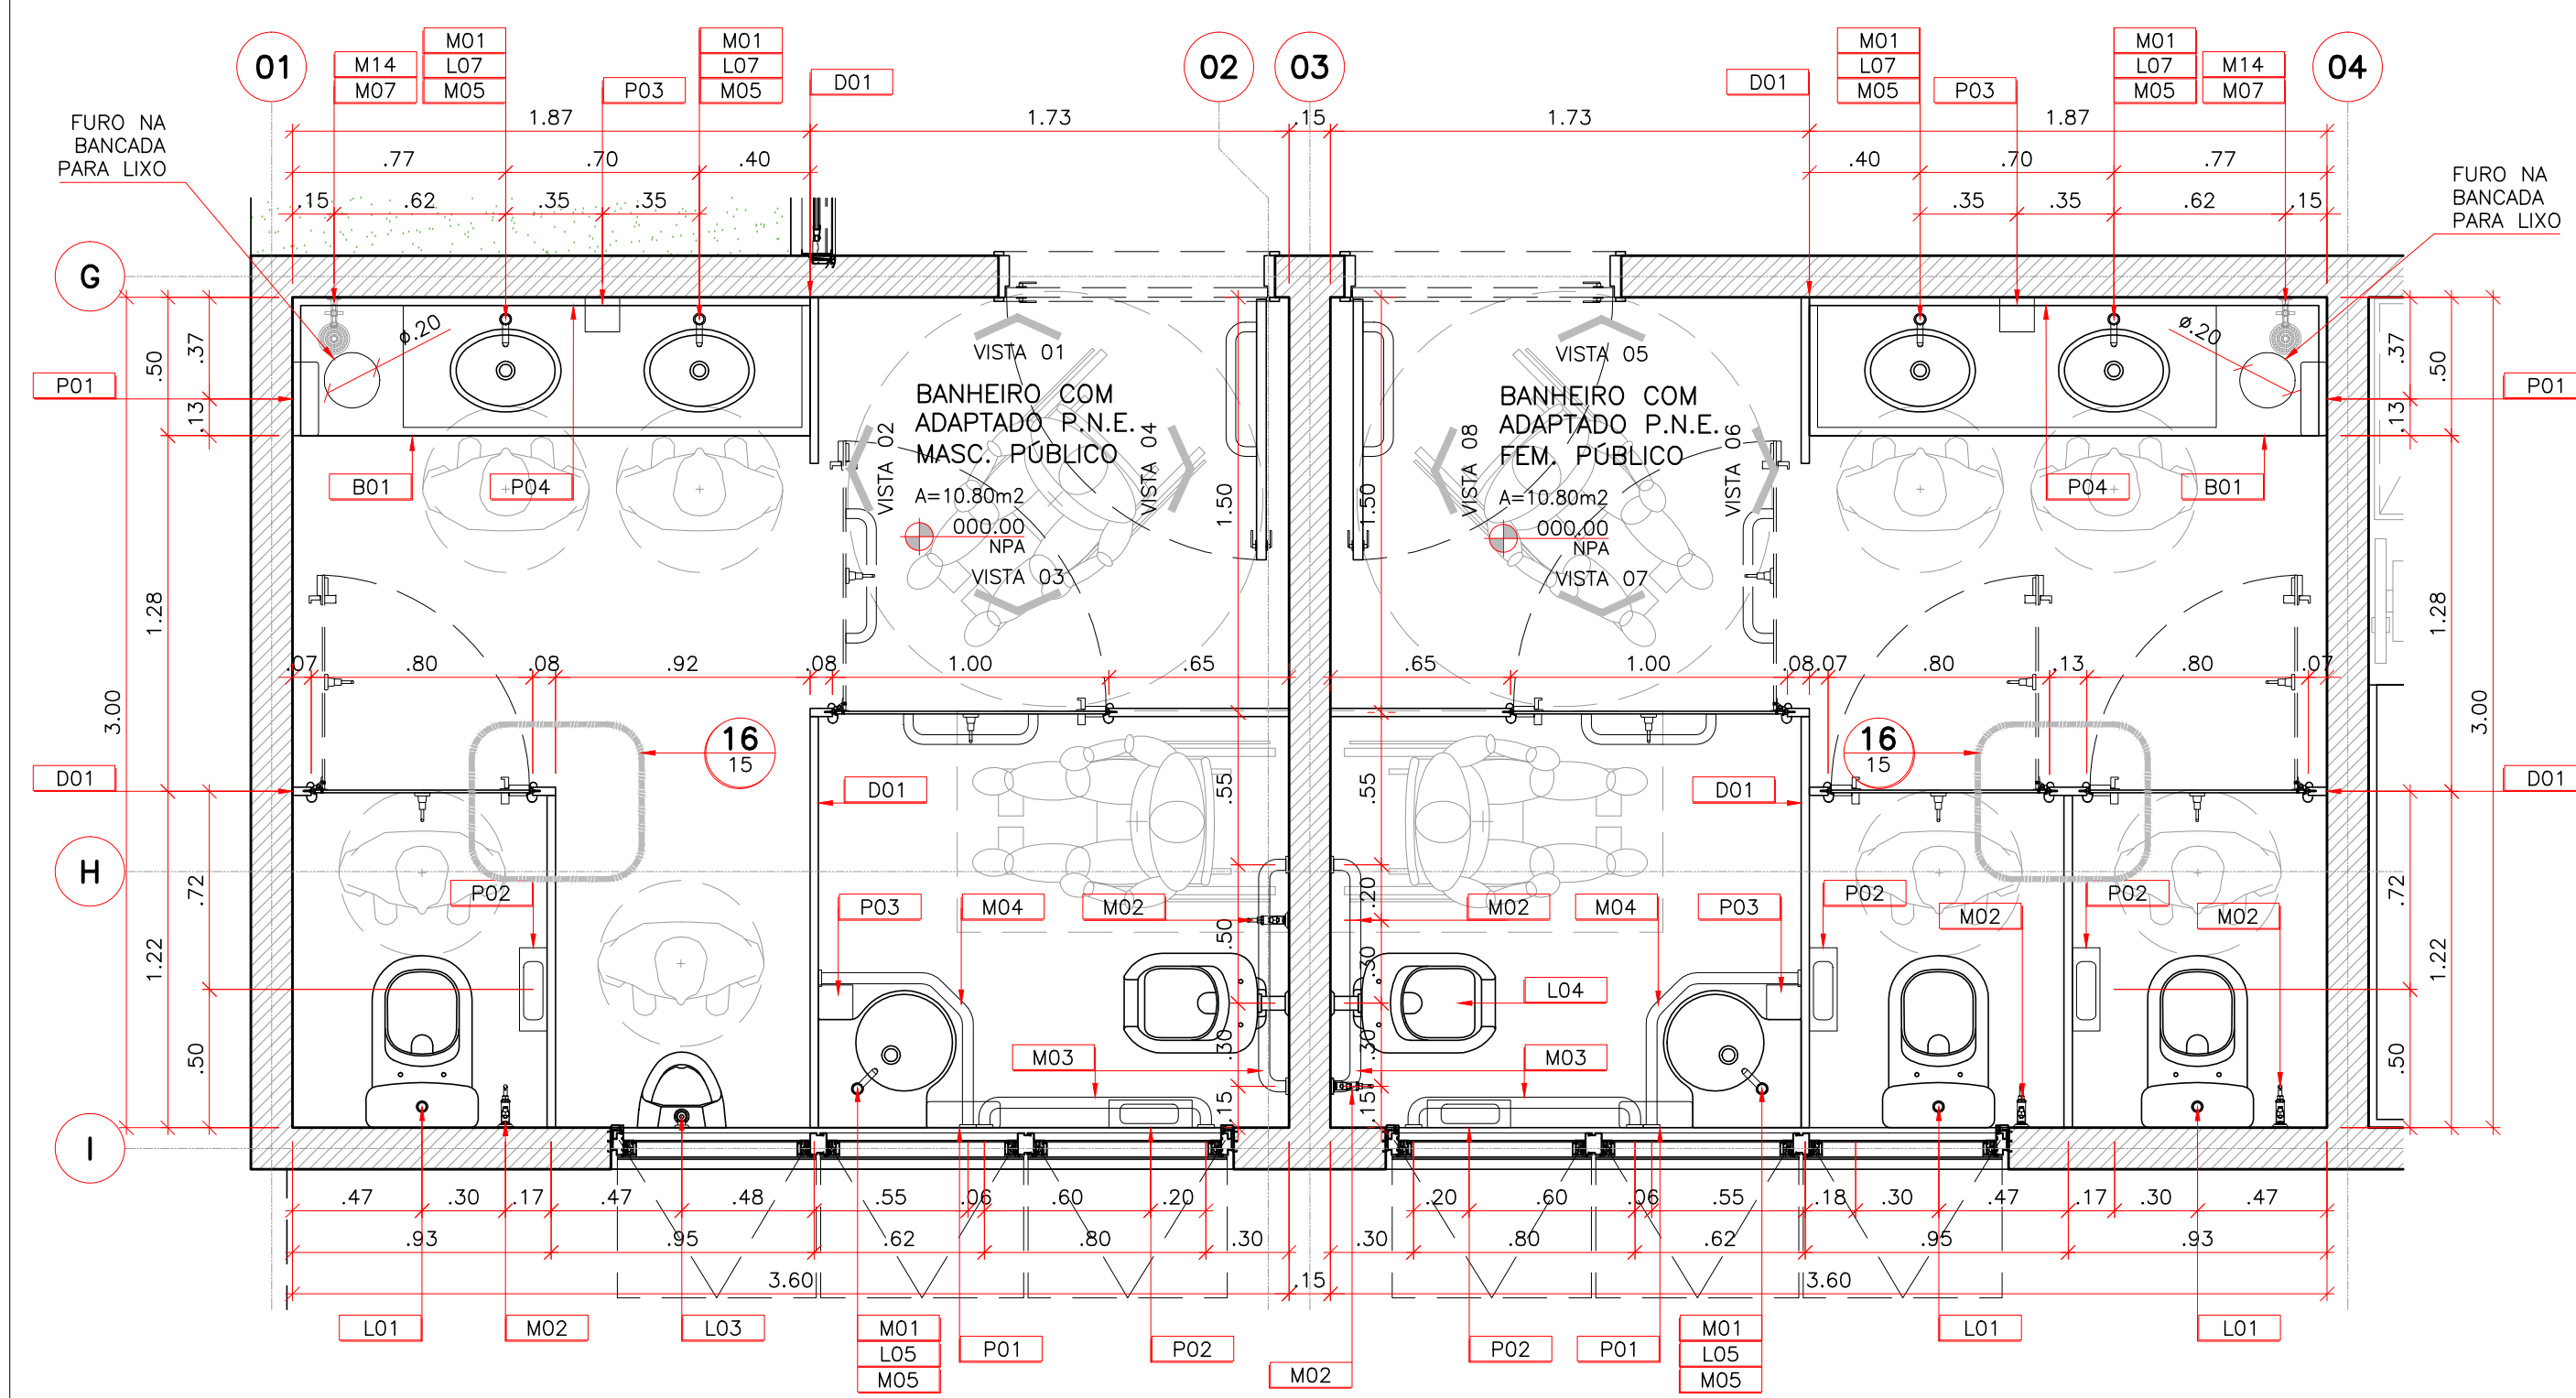


01 CENTRO DE ATENÇÃO PSICOSSOCIAL – I, II, AD, i
BANHEIRO PÚBLICO ADAPTADO P.N.E. MASCULINO E FEMININO
ESCALA: 1:25

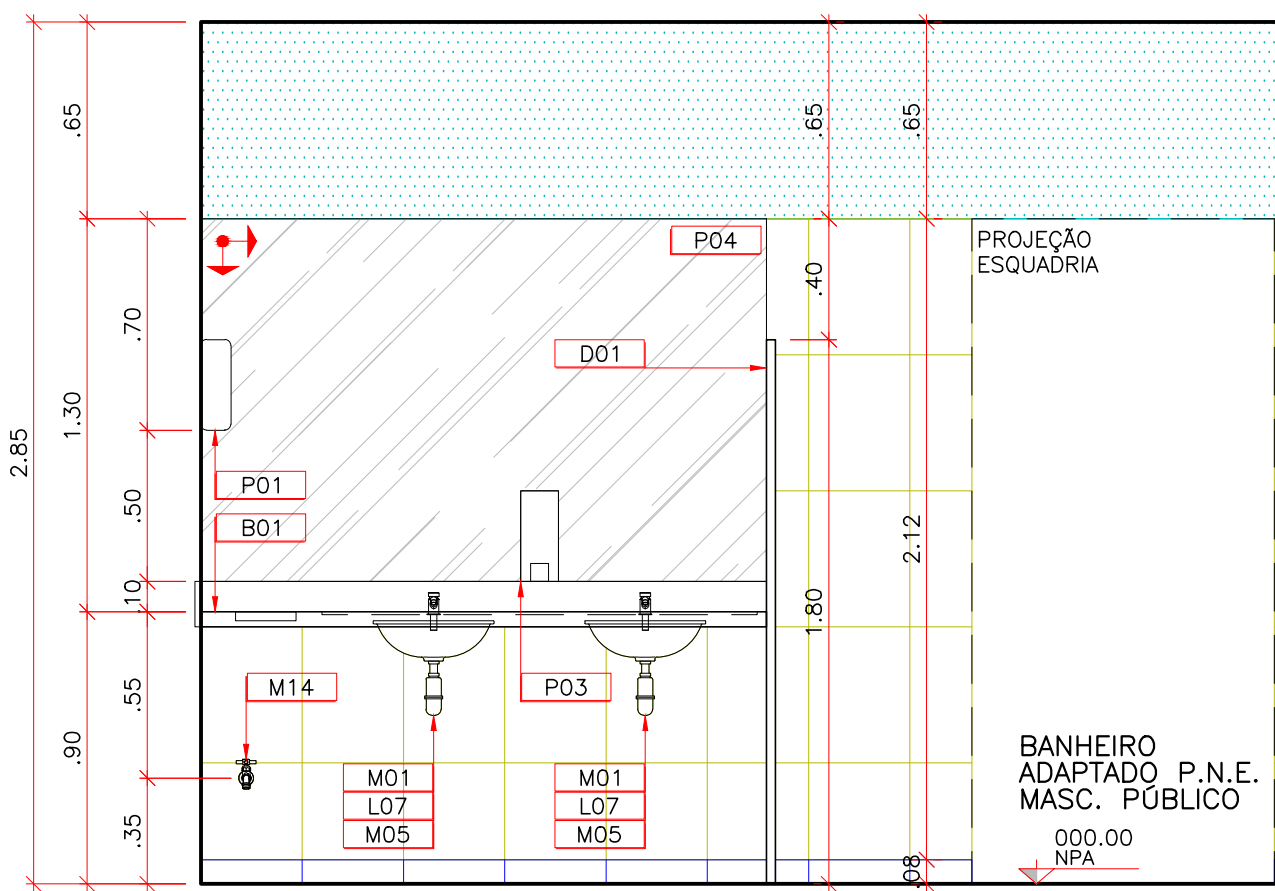


VISTA 01

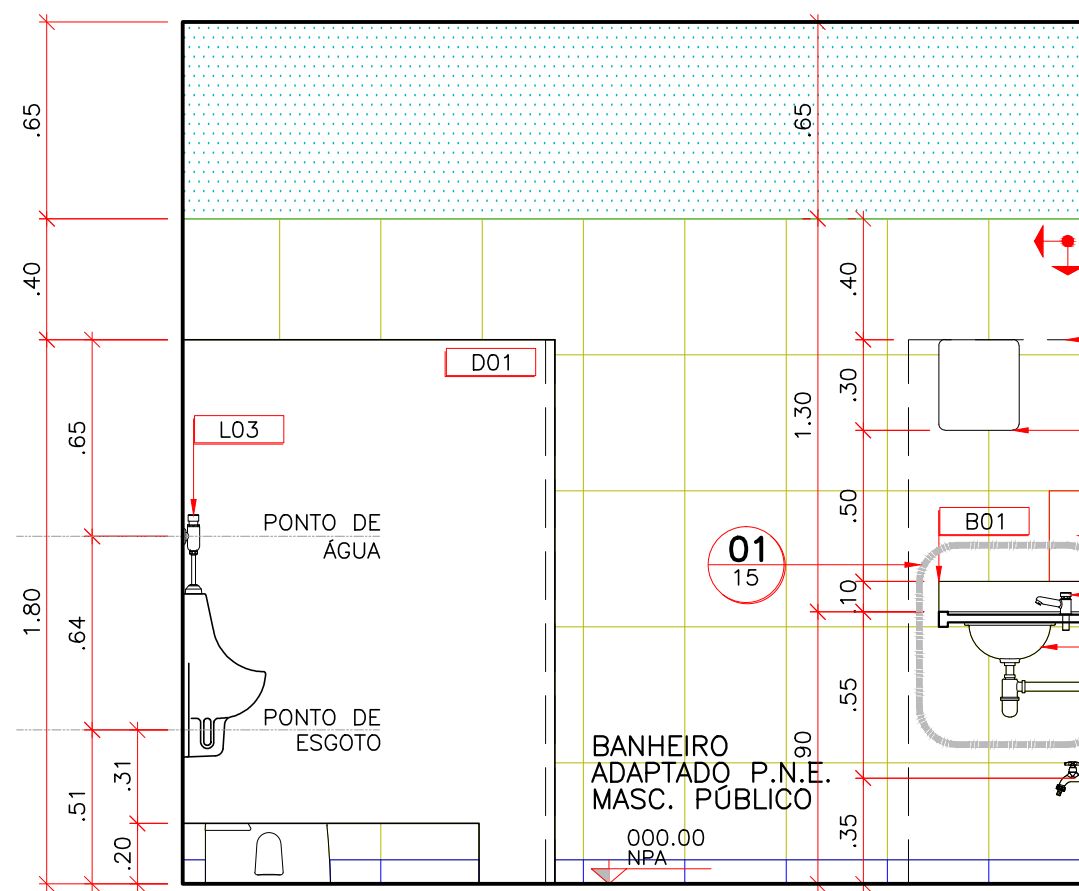


VISTA 04

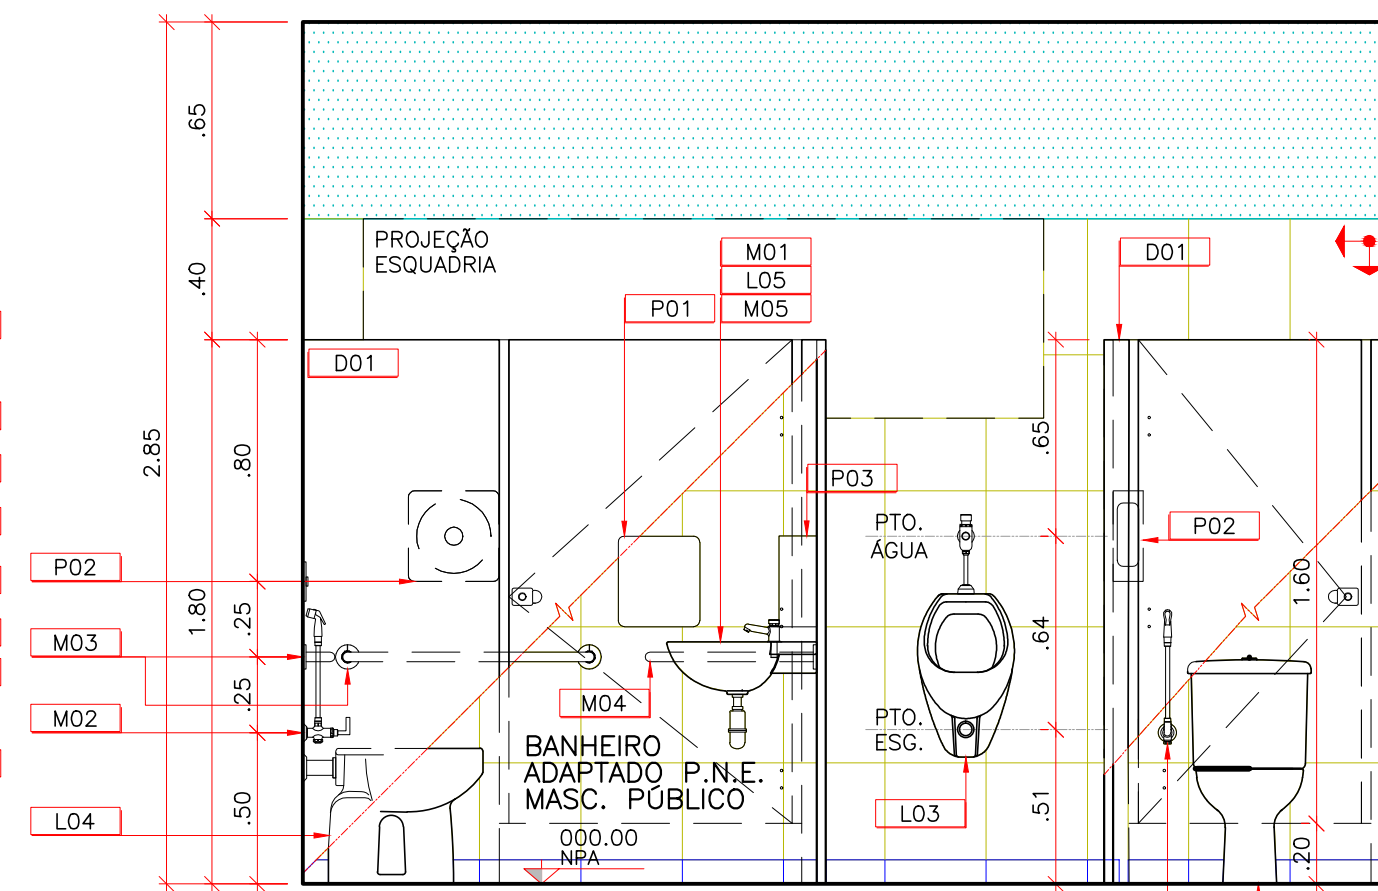


VISTA 03

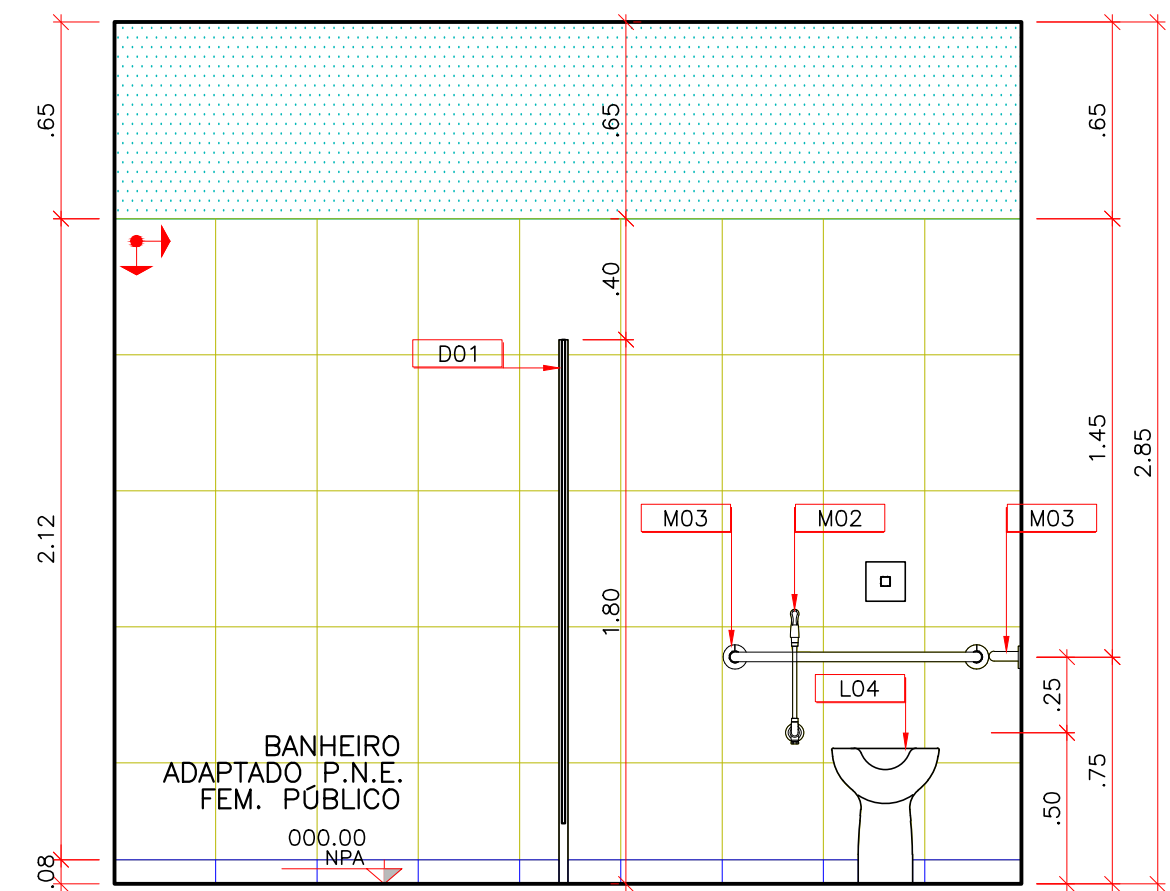


VISTA 04

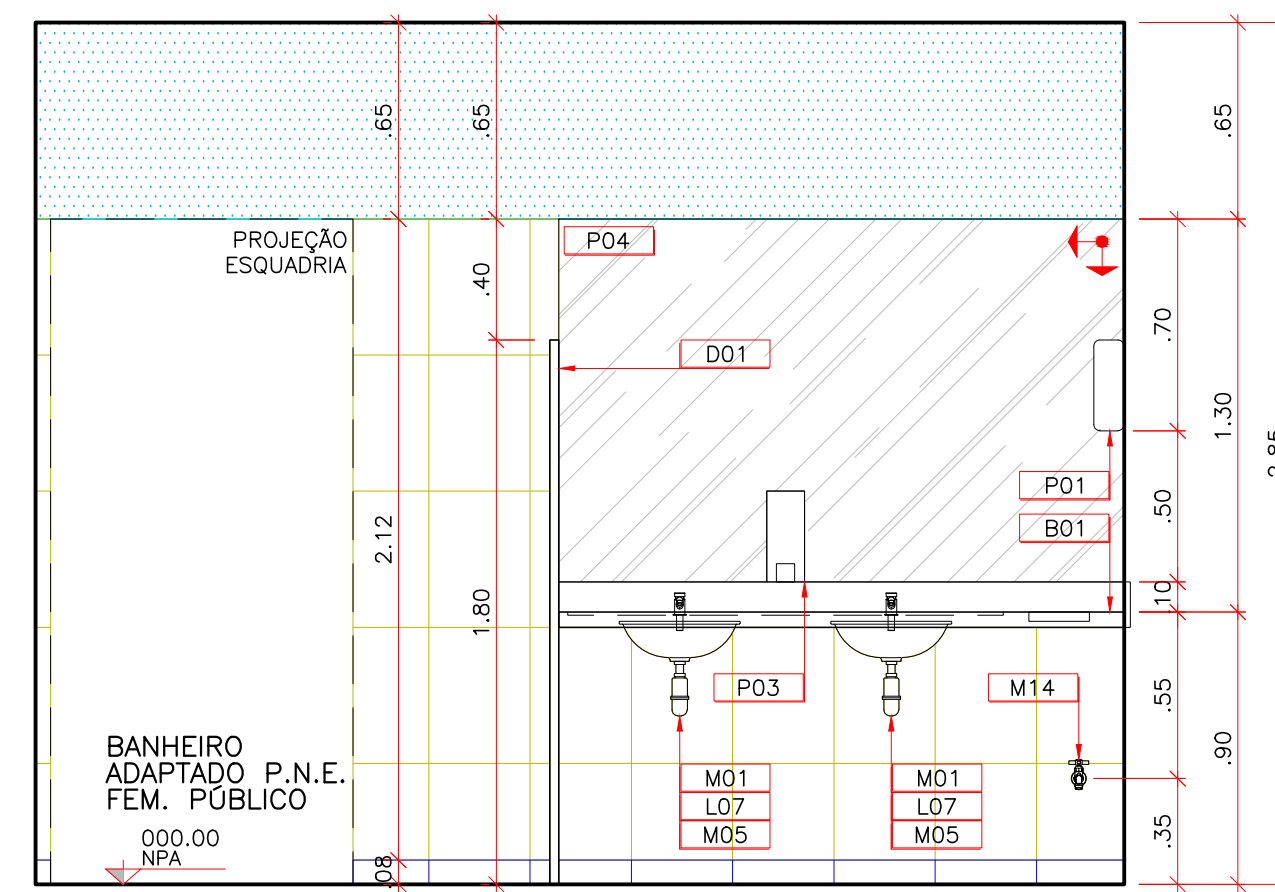


VISTA 05

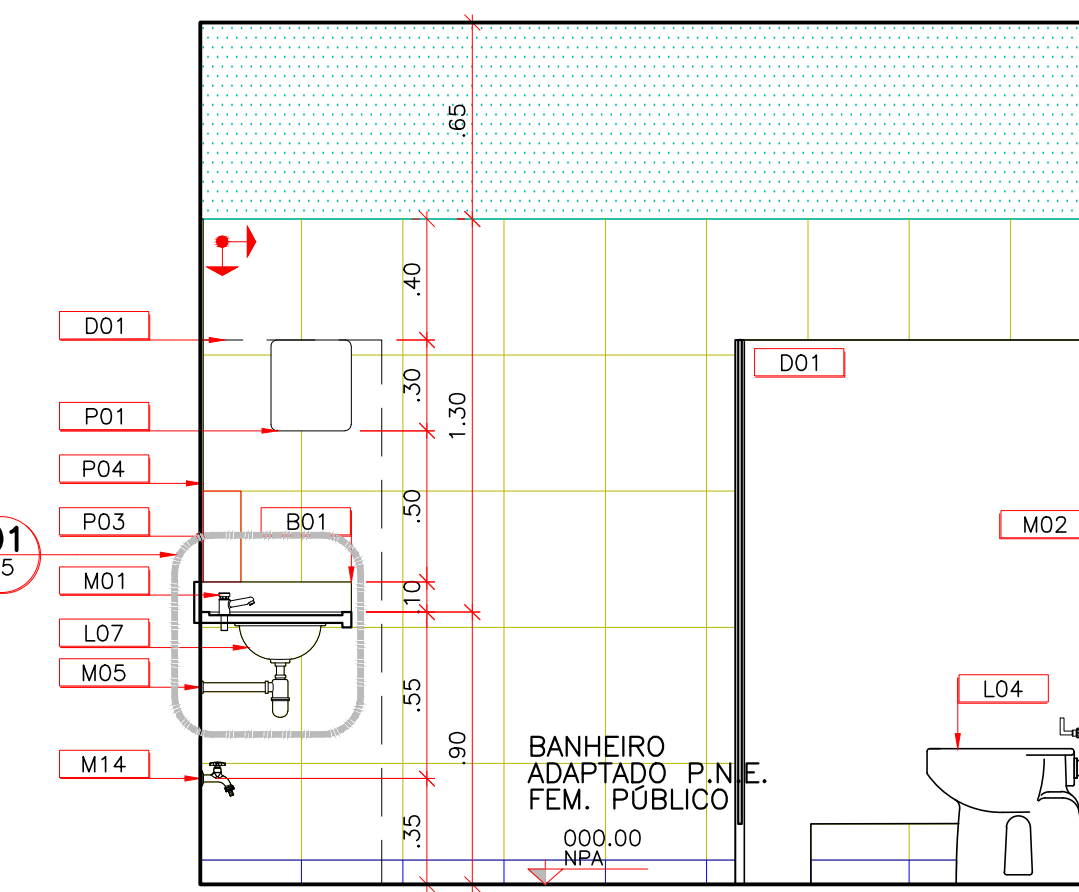


VISTA 06

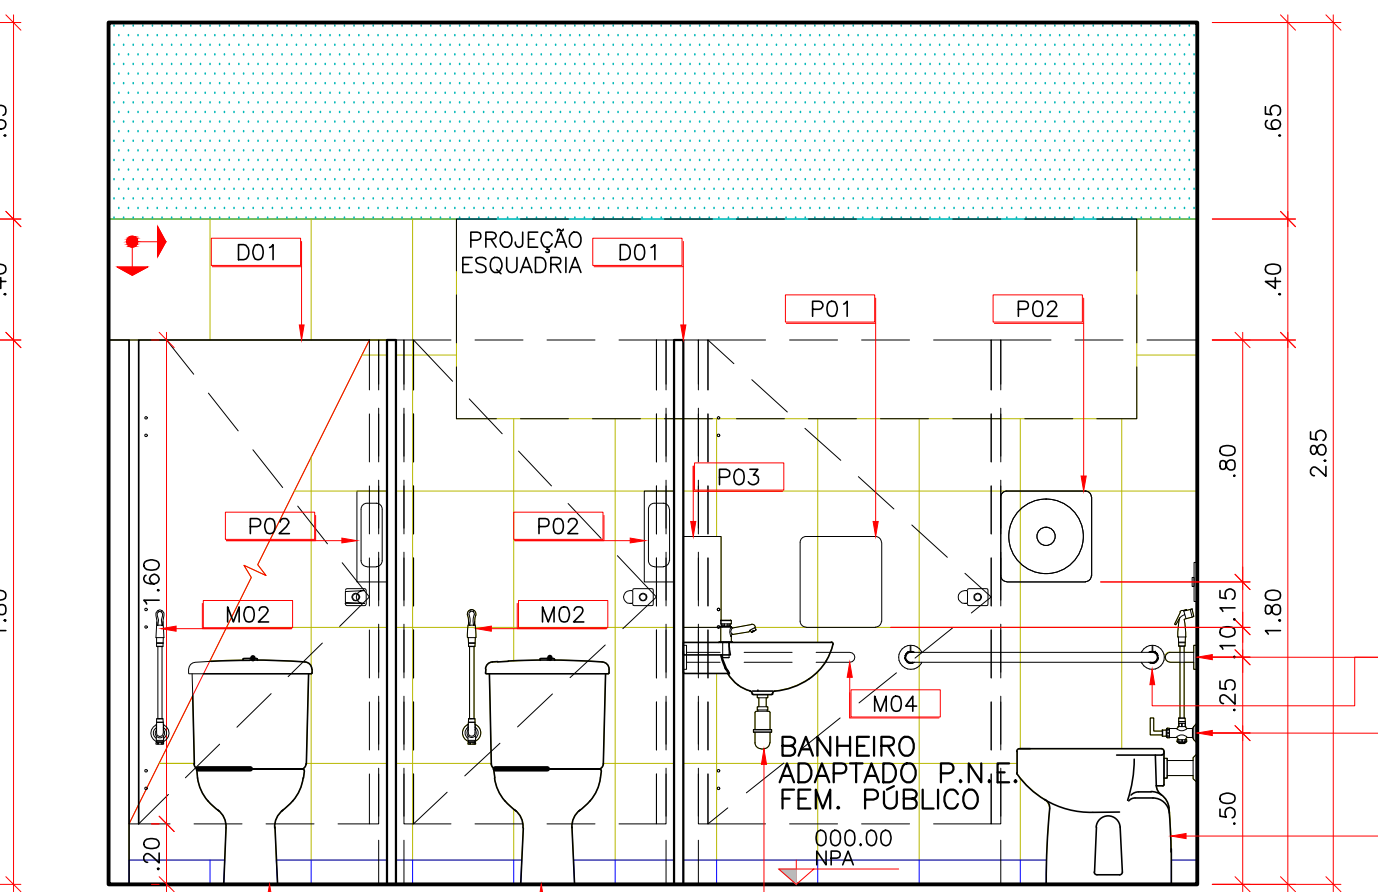


VISTA 07

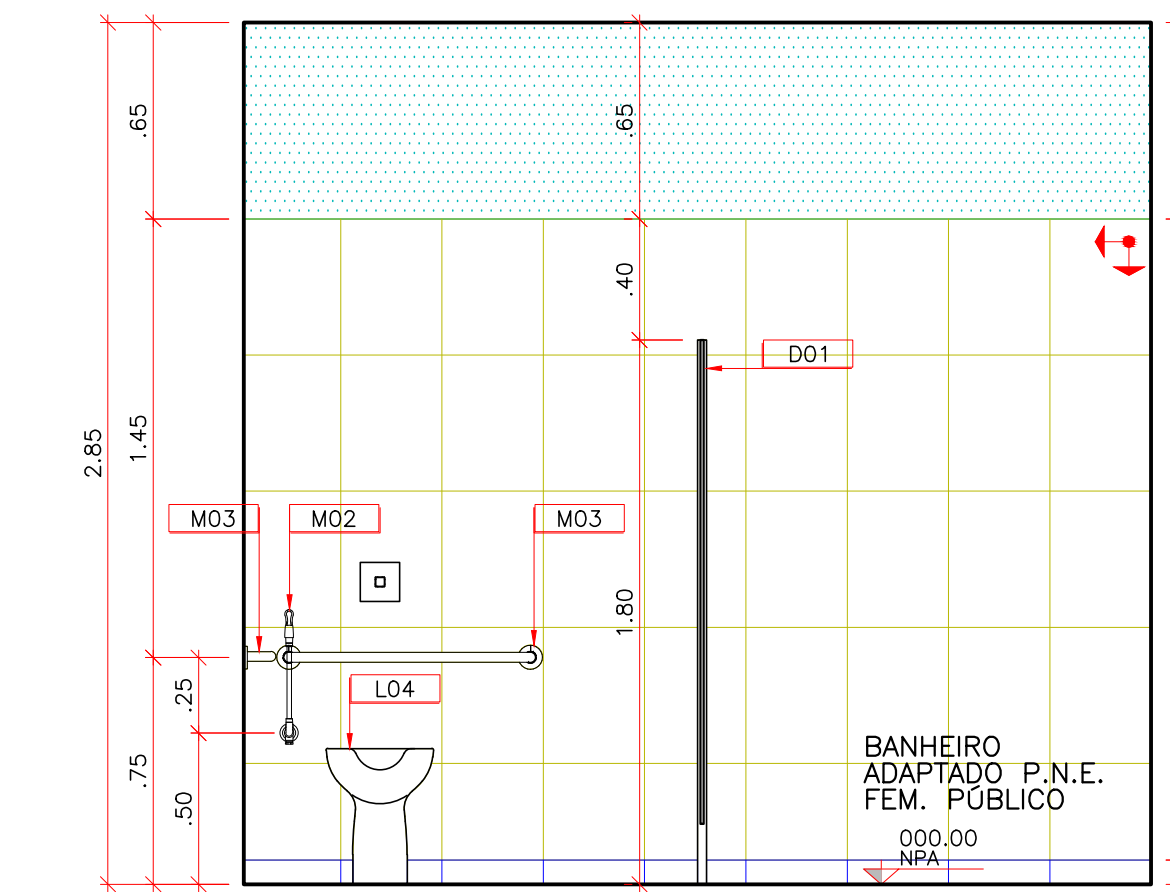


VISTA 08

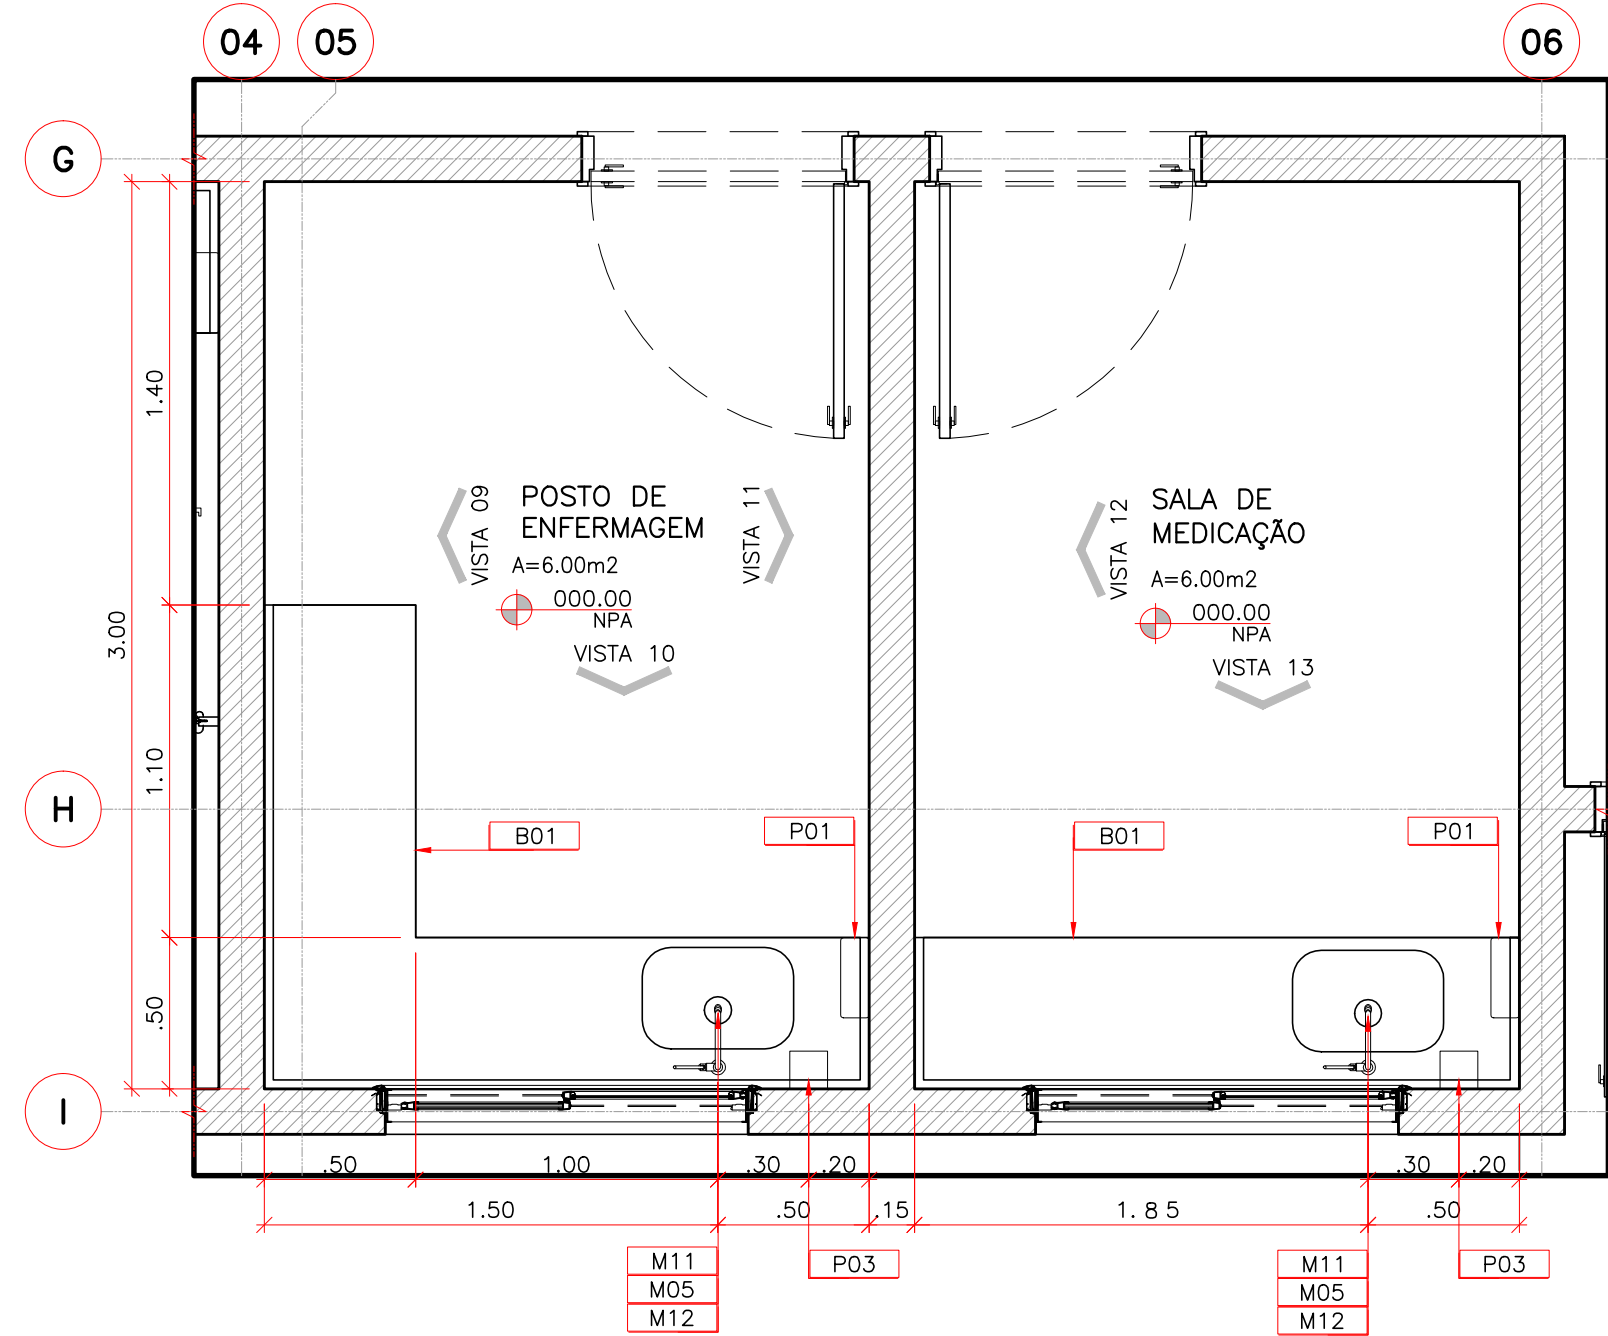


02 CENTRO DE ATENÇÃO PSICOSSOCIAL – I, II, AD, i
POSTO DE ENFERMAGEM E SALA DE MEDICAÇÃO
ESCALA: 1:25

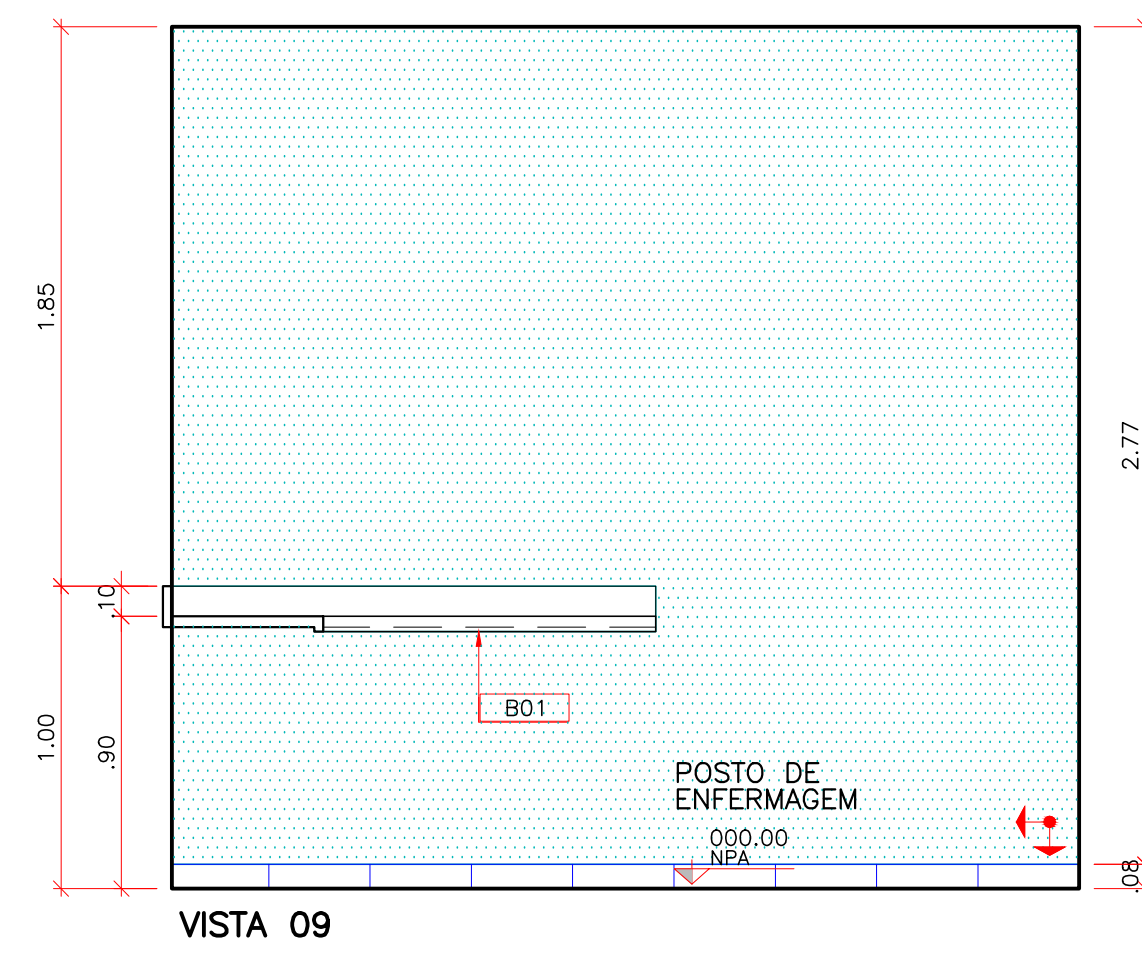


VISTA 09

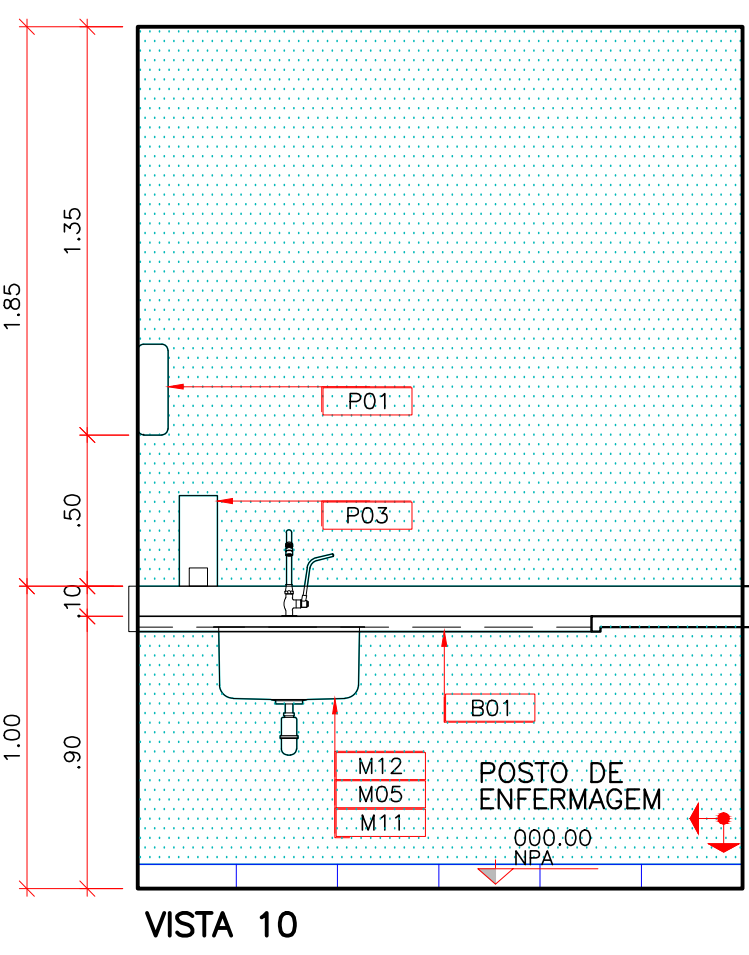


VISTA 10

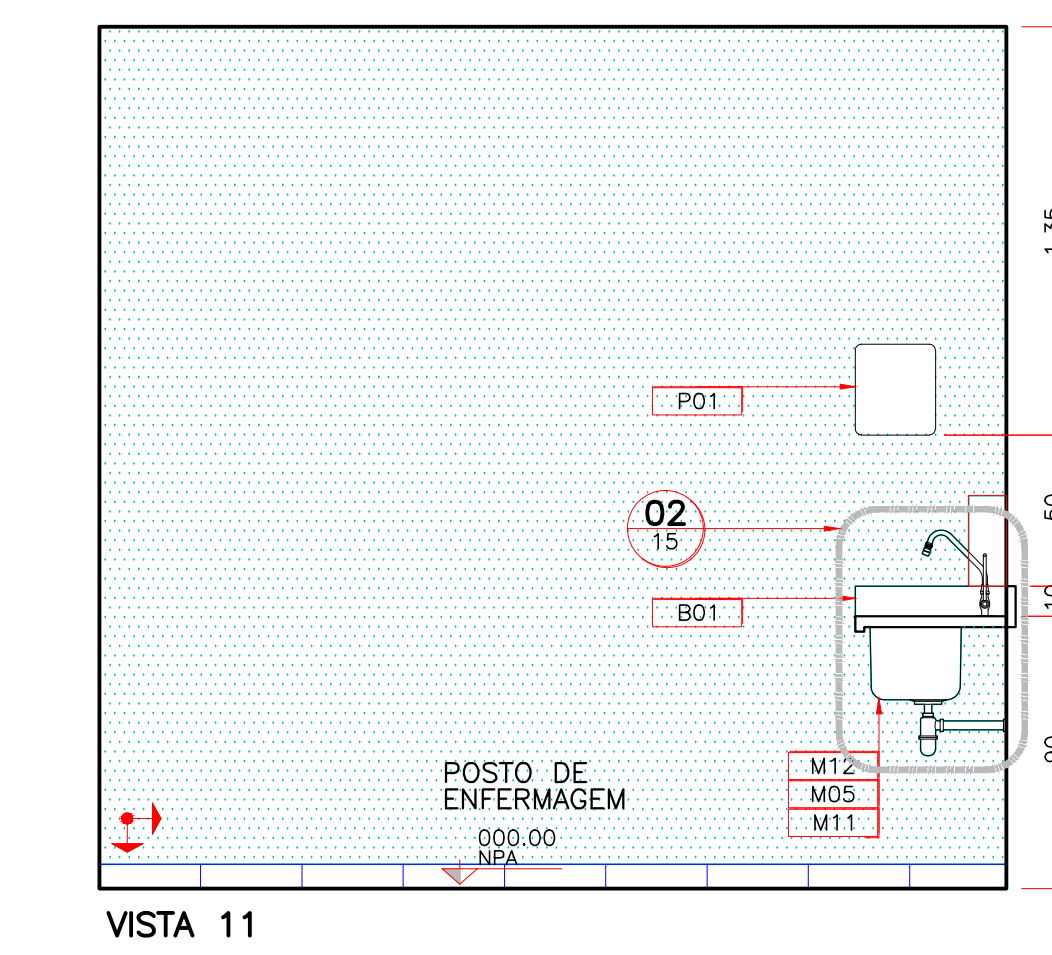


VISTA 11

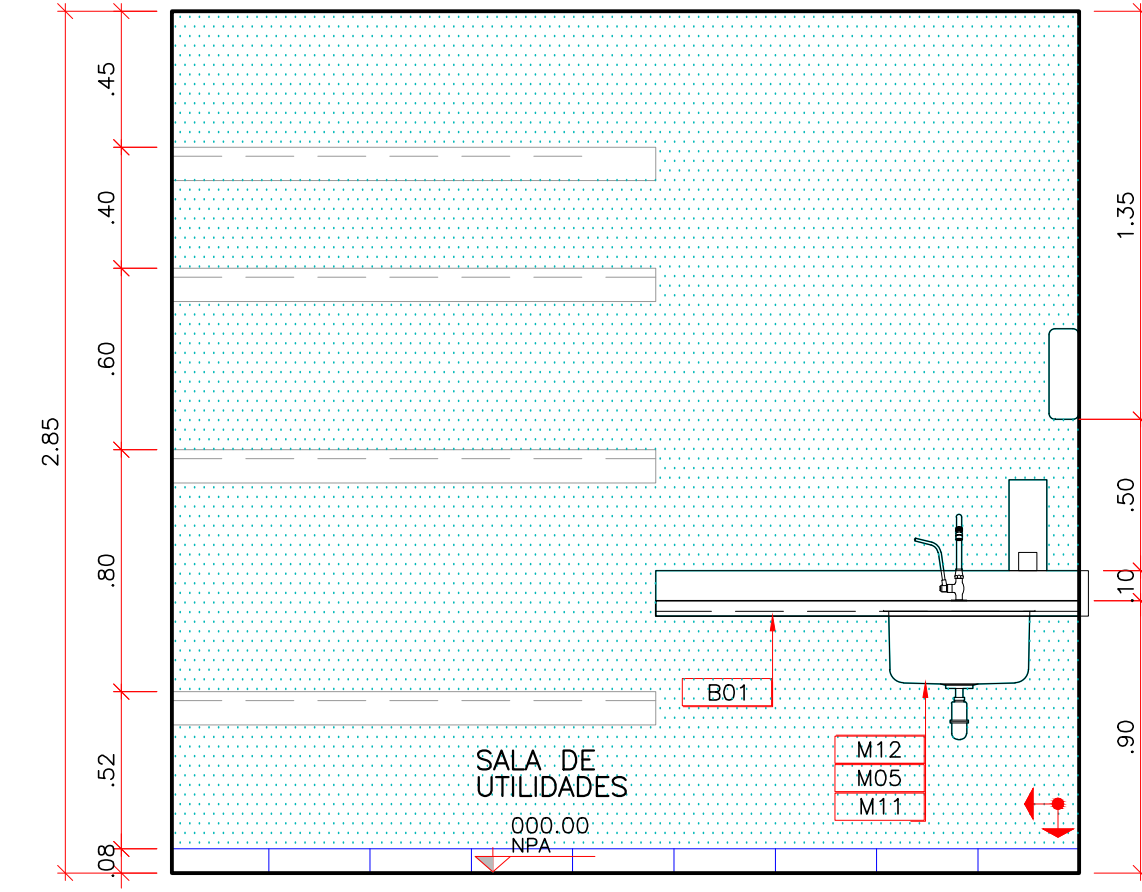


VISTA 14

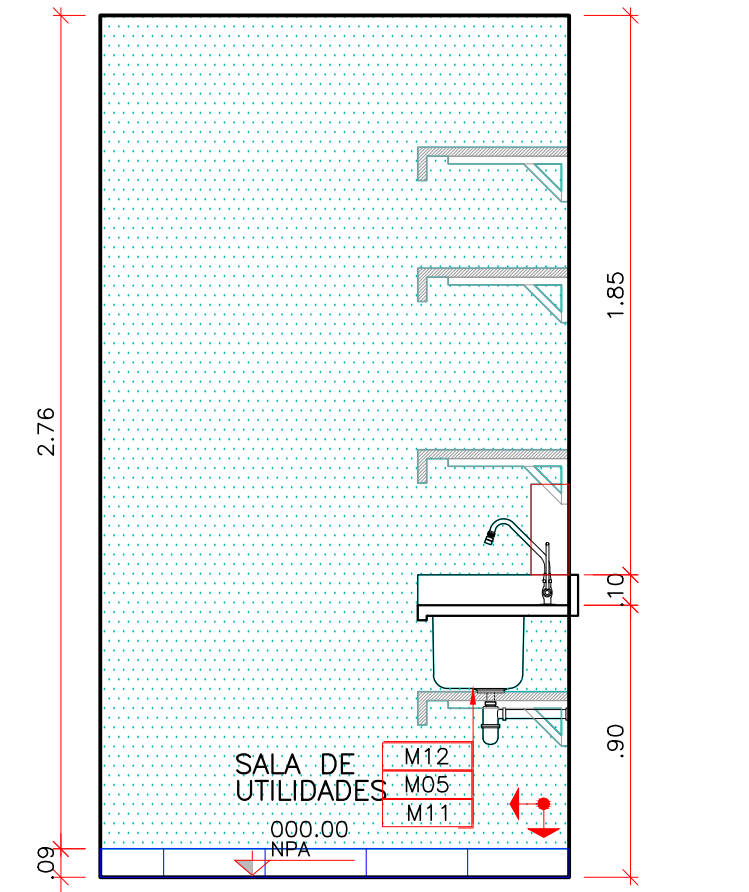


VISTA 15

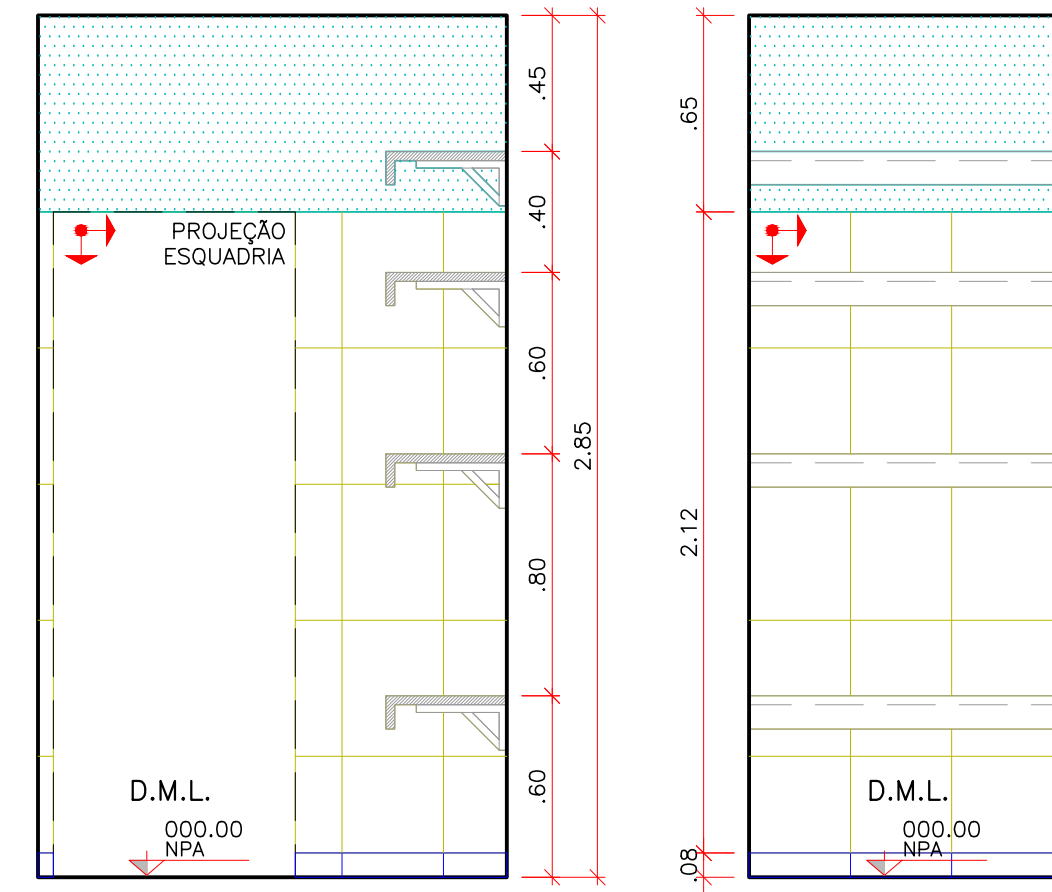


VISTA 16

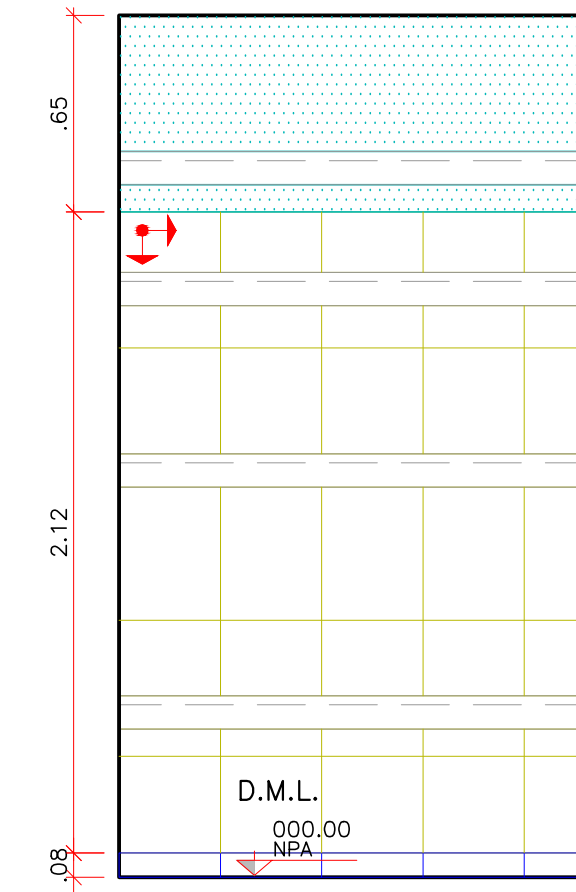


VISTA 17

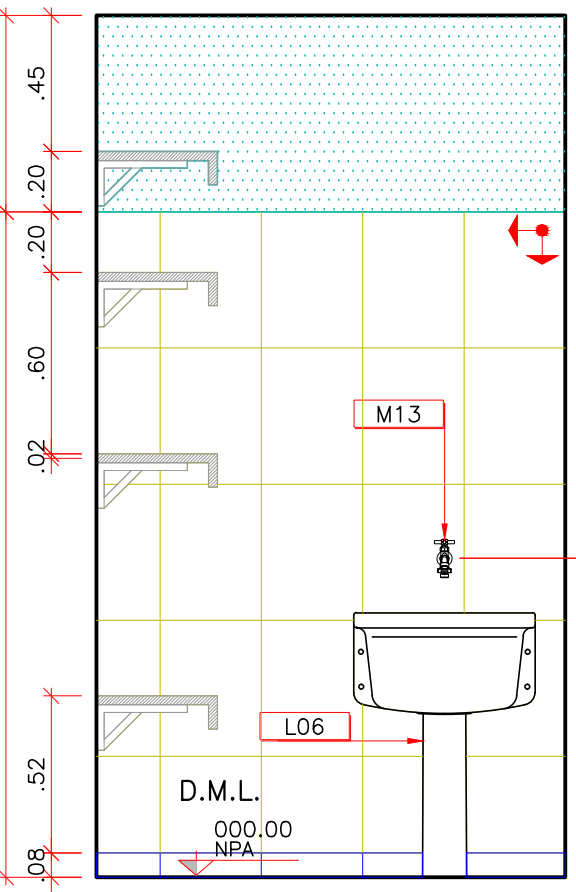


VISTA 18

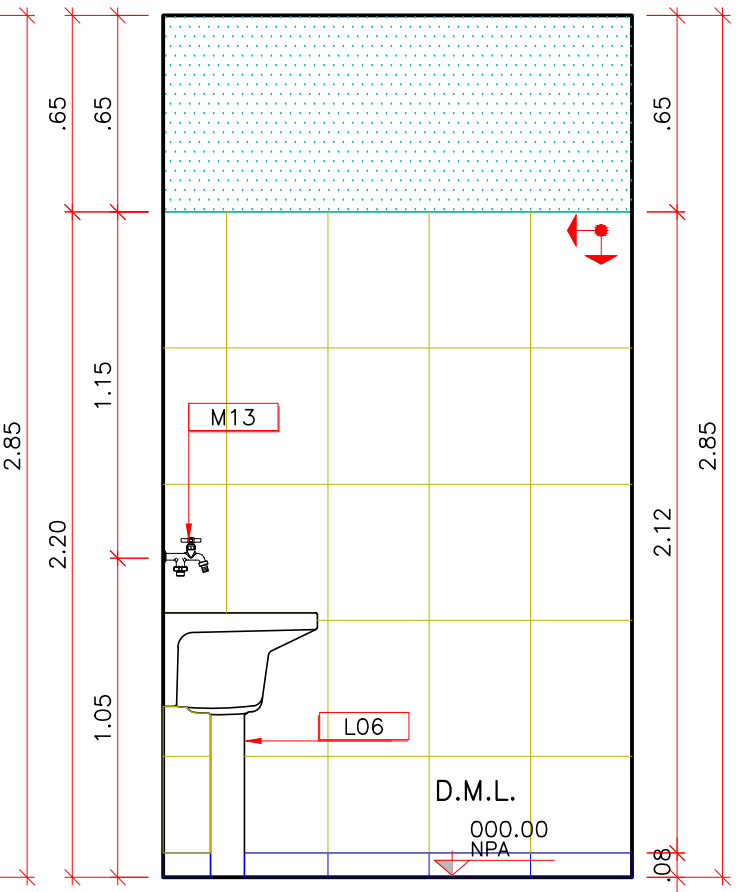


VISTA 19

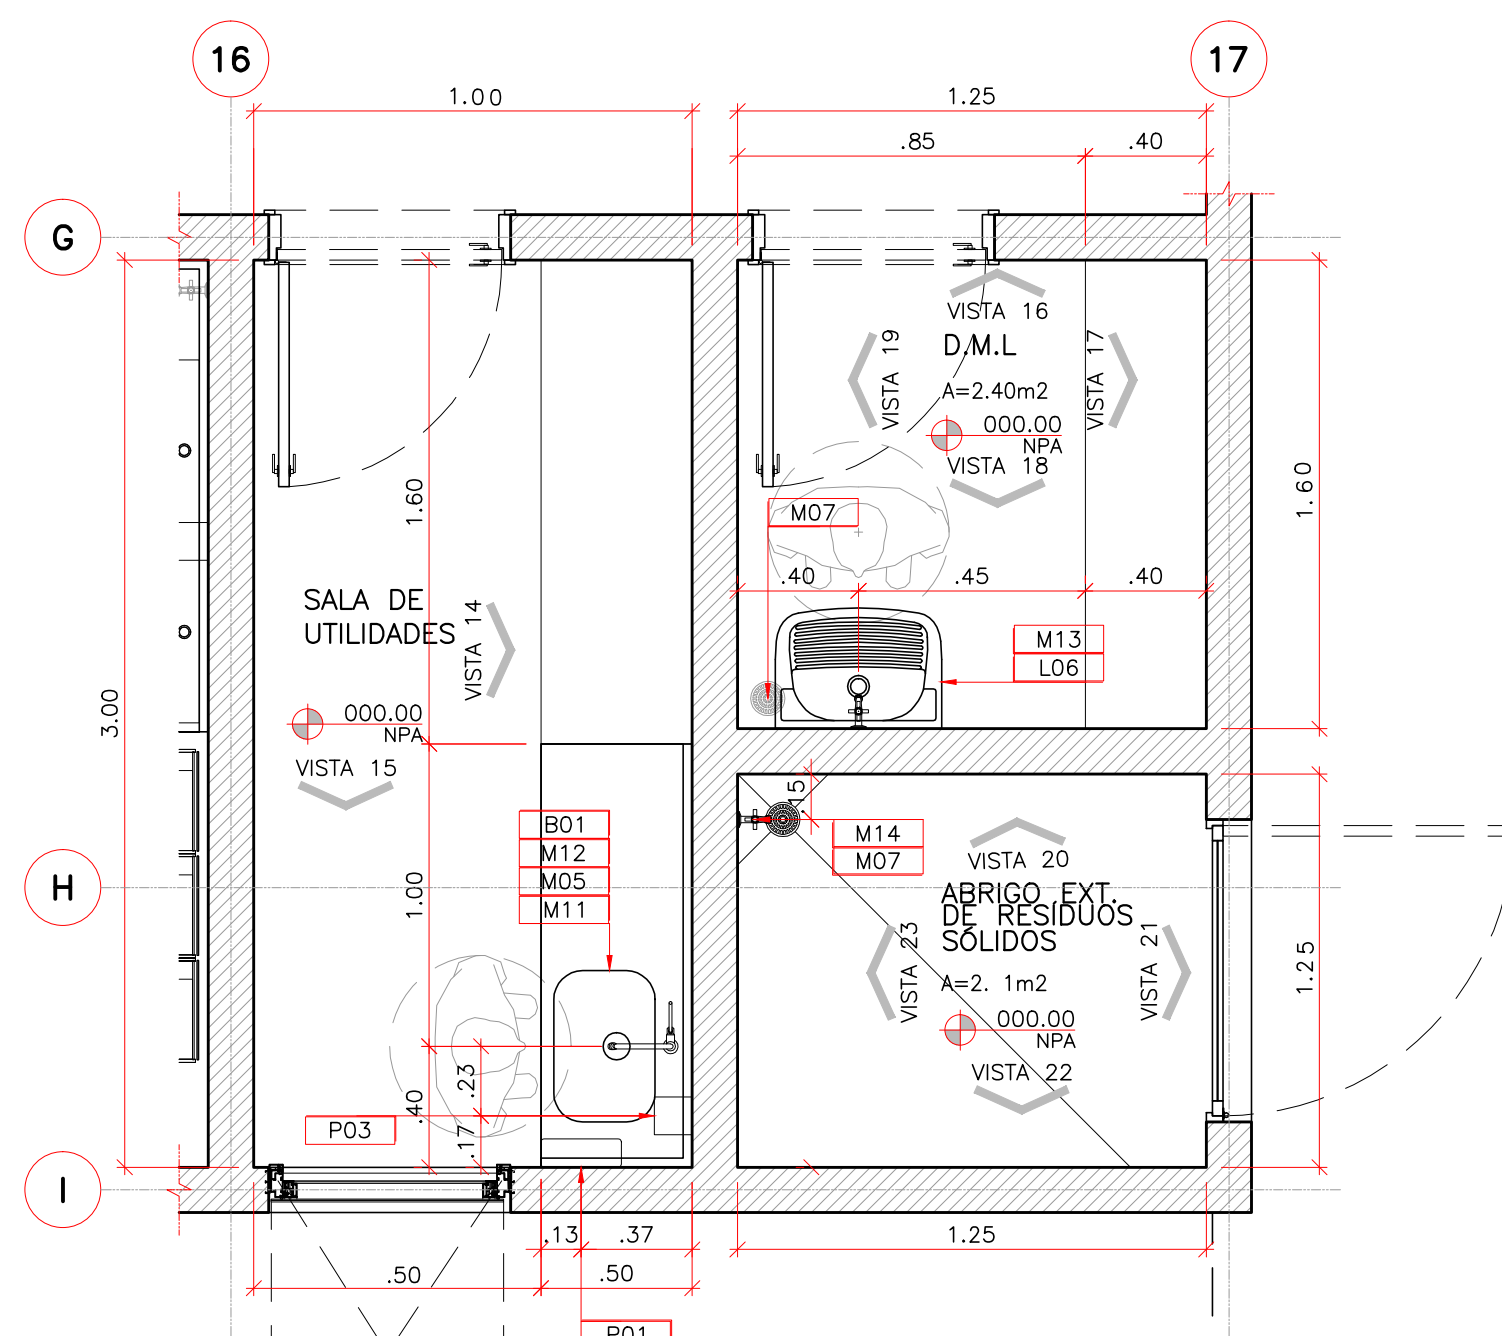


03 CENTRO DE ATENÇÃO PSICOSSOCIAL – I, II, AD, i
SALA DE UTILIDADES, D.M.L. E ABRIGO EXT. DE RESÍDUOS SÓLIDOS
ESCALA: 1:25

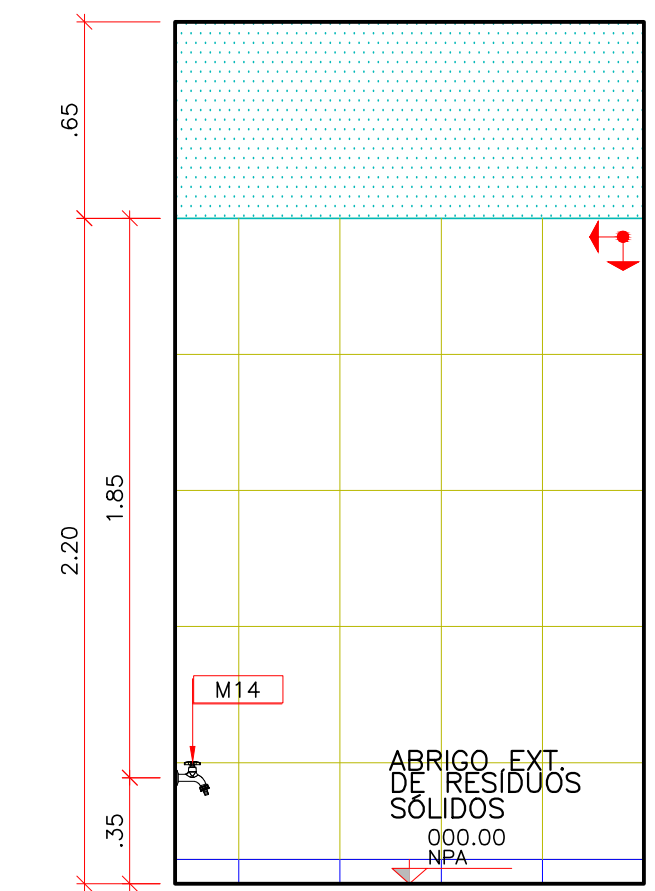


VISTA 20

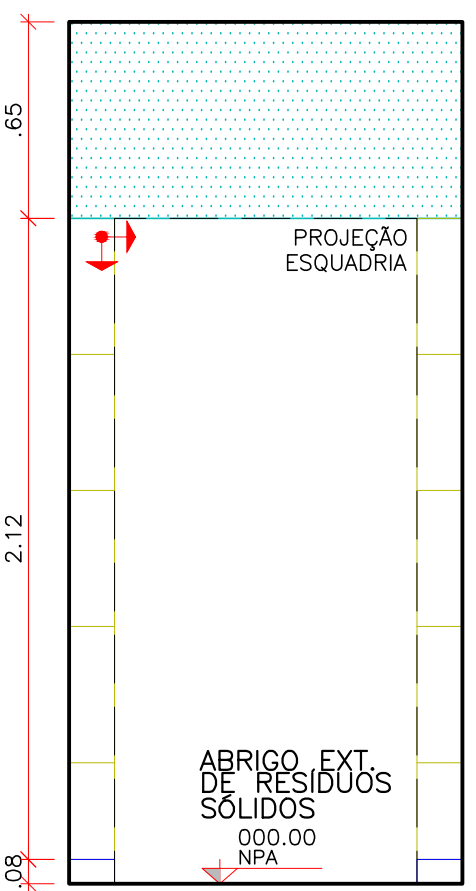

VISTA 21

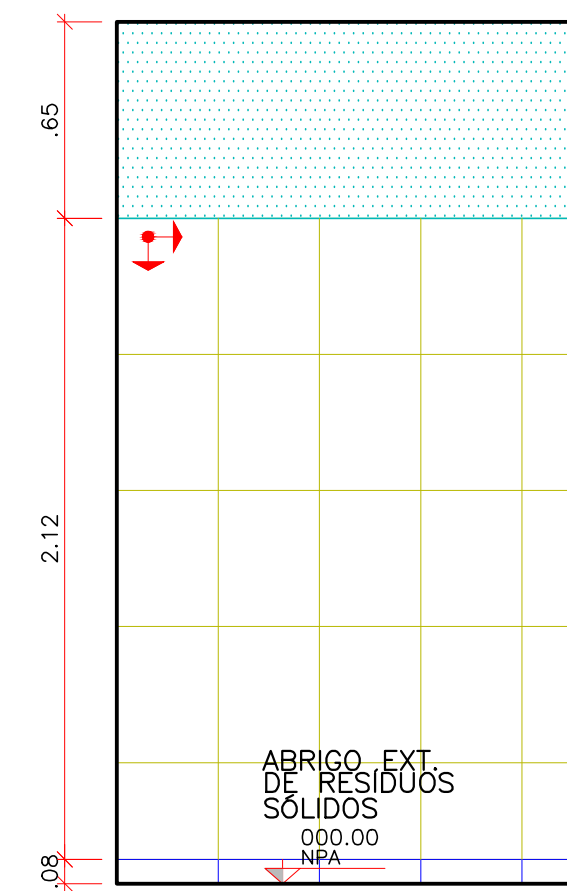

VISTA 22

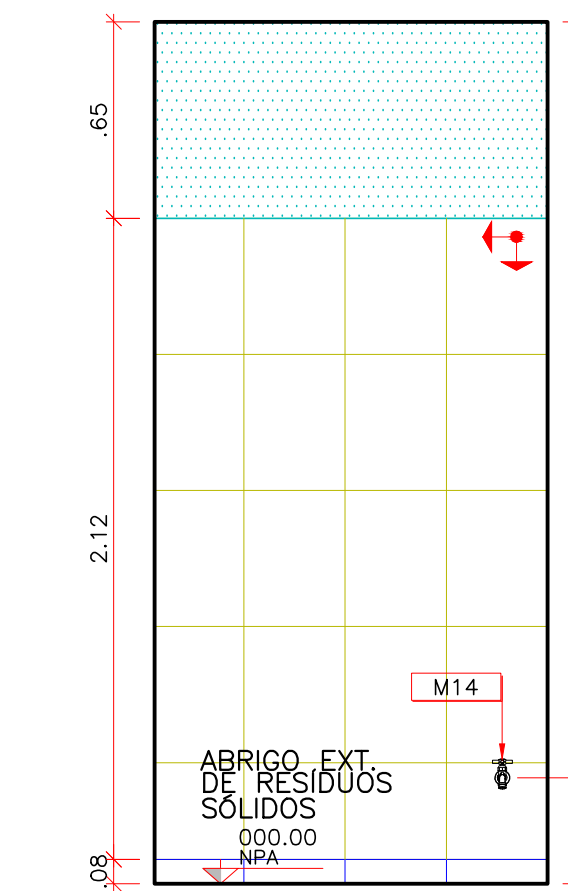

VISTA 23

ESPECIFICAÇÕES DE MATERIAIS
B01 BANCADEIRA EM GRANITO – CANTO ANDORRINA ESP=3cm,
PONTA 15cm; LAMINADO, S/M HIGIENIZANTE
D01 DIVISÓRIA EM GRANITO CANTO ANDORRINA ESP=3cm
L01 BARRA COM SIFÃO ACIONADO
L02 LAVATÓRIO COM COLUNA
L03 MISTURADOR COM SIFÃO METÁLICO
L04 BACIA CONVENCIONAL COM ABERTURA FRONTAL E VALVULA
HIDRÁULICA
L05 LAVATÓRIO DE CANTO
L06 TANQUE DE COLUMNA MOL
L07 CUBA DE EMBUITO OVAL
M01 TORNEIRA PARA LAVATÓRIO DE MESA FECHAMENTO
AUTOMÁTICO
M02 DUCHA HIGIENICA

M03 BARRA METÁLICA AÇO-INÓX DE ACESSIBILIDADE 80cm
M04 BARRA METÁLICA AÇO-INÓX PARA CUBA DE CANTO
M05 SIFÃO METÁLICO
M06 TORNEIRA PARA COZINHA DE PAREDE BICA MÓVEL
M07 BALO
M08 BARRA DE APOIO AÇO-INÓX 90° 75x75cm
M09 BANCO IRPOTÁVEL PARA BANHO 45x70cm
M10 CHUVEIRO ELÉTRICO TRIFÁSICO
M11 CUBA DE AÇO-INÓX 400x200x40cm
M12 TORNEIRA DE USO ESPECIAL DE MESA BICA MÓVEL
M13 TORNEIRA PARA TANQUE COM DERIVAÇÃO PARA MÁQUINA
M14 TORNEIRA DE USO GERAL COM BICO PARA MANGUEIRA
M15 CUBA DE AÇO-INÓX 400x700x40cm

M16 SIFÃO FLEXÍVEL
M17 BARRA METÁLICA AÇO-INÓX DE ACESSIBILIDADE 70cm
M18 CHUVEIRO ELÉTRICO TRIFÁSICO COM SUCHA MANUAL
M19 TORNEIRA PARA LAVATÓRIO DE MESA
PRESISTANTE COM ALAVANCA
P01 DISPENSER DE PAPEL TOALHA
P02 DISPENSER DE PAPEL HIGIÊNICO ROLO
P03 SABONETEIRA DE PAPEL SPRAY
P04 ESPELHO

LEGENDA:

REVESTIMENTO CERÂMICO
RODAPÉ CERÂMICO

RODAPÉ CERÂMICO –
EMLEITO NA ALVENARIA, NA COR BRANCO
PINTURA – TINTA ACRÍLICA LÁQUIL,
ACABAMENTO ACETINADO, NA COR
BRANCA

OBSERVAÇÕES:

1 – CONFERIR MEDIDAS NO LOCAL
2 – MEDIDAS EM METROS
3 – PARA PSOS VIDE ARQ.FL.11/15
4 – PARA PORTAS SAIFONADAS, PORTAS
DIVISÓRIAS, PORTAS DE ABRIR E JANELAS
VIDE ARQ.FL.15/15 (MAPA DE
LOCALIZAÇÃO DE ESQUADRIAS)



PROPRIETÁRIO: FUNDO MUNICIPAL DE SAÚDE DE CAROLINA


PROJETO: ROBERTSON YURI GUIMARÃES DE CASTRO RIBEIRO

FOLHA 08 / 13 PROJETO: CONSTRUÇÃO CENTRO DE ATENÇÃO PSICOSSOCIAL
LOCAL: AVENIDA ELIAS BARROS, S/N, CENTRO


DESENHO Lucas / Yann
COPIA
VISTO

ÁREA DO TERRENO: 1260,00 m²
ÁREA DA CONTE: 860,85 m²
Nº: CREAL 2413421351


CENTRO DE ATENÇÃO PSICOSSOCIAL – I, II, AD, i
DET. DE ÁREAS MOLHADAS – BANHEIRO PÚBLICO ADAPTADO PARA
P.N.E. FEM E MASC/ POSTO DE ENFERMAGEM / SALA DE MEDICAÇÃO
SALA DE UTILIDADES / D.M.L. E ABRIGO EXT. DE RESÍDUOS SÓLIDOS

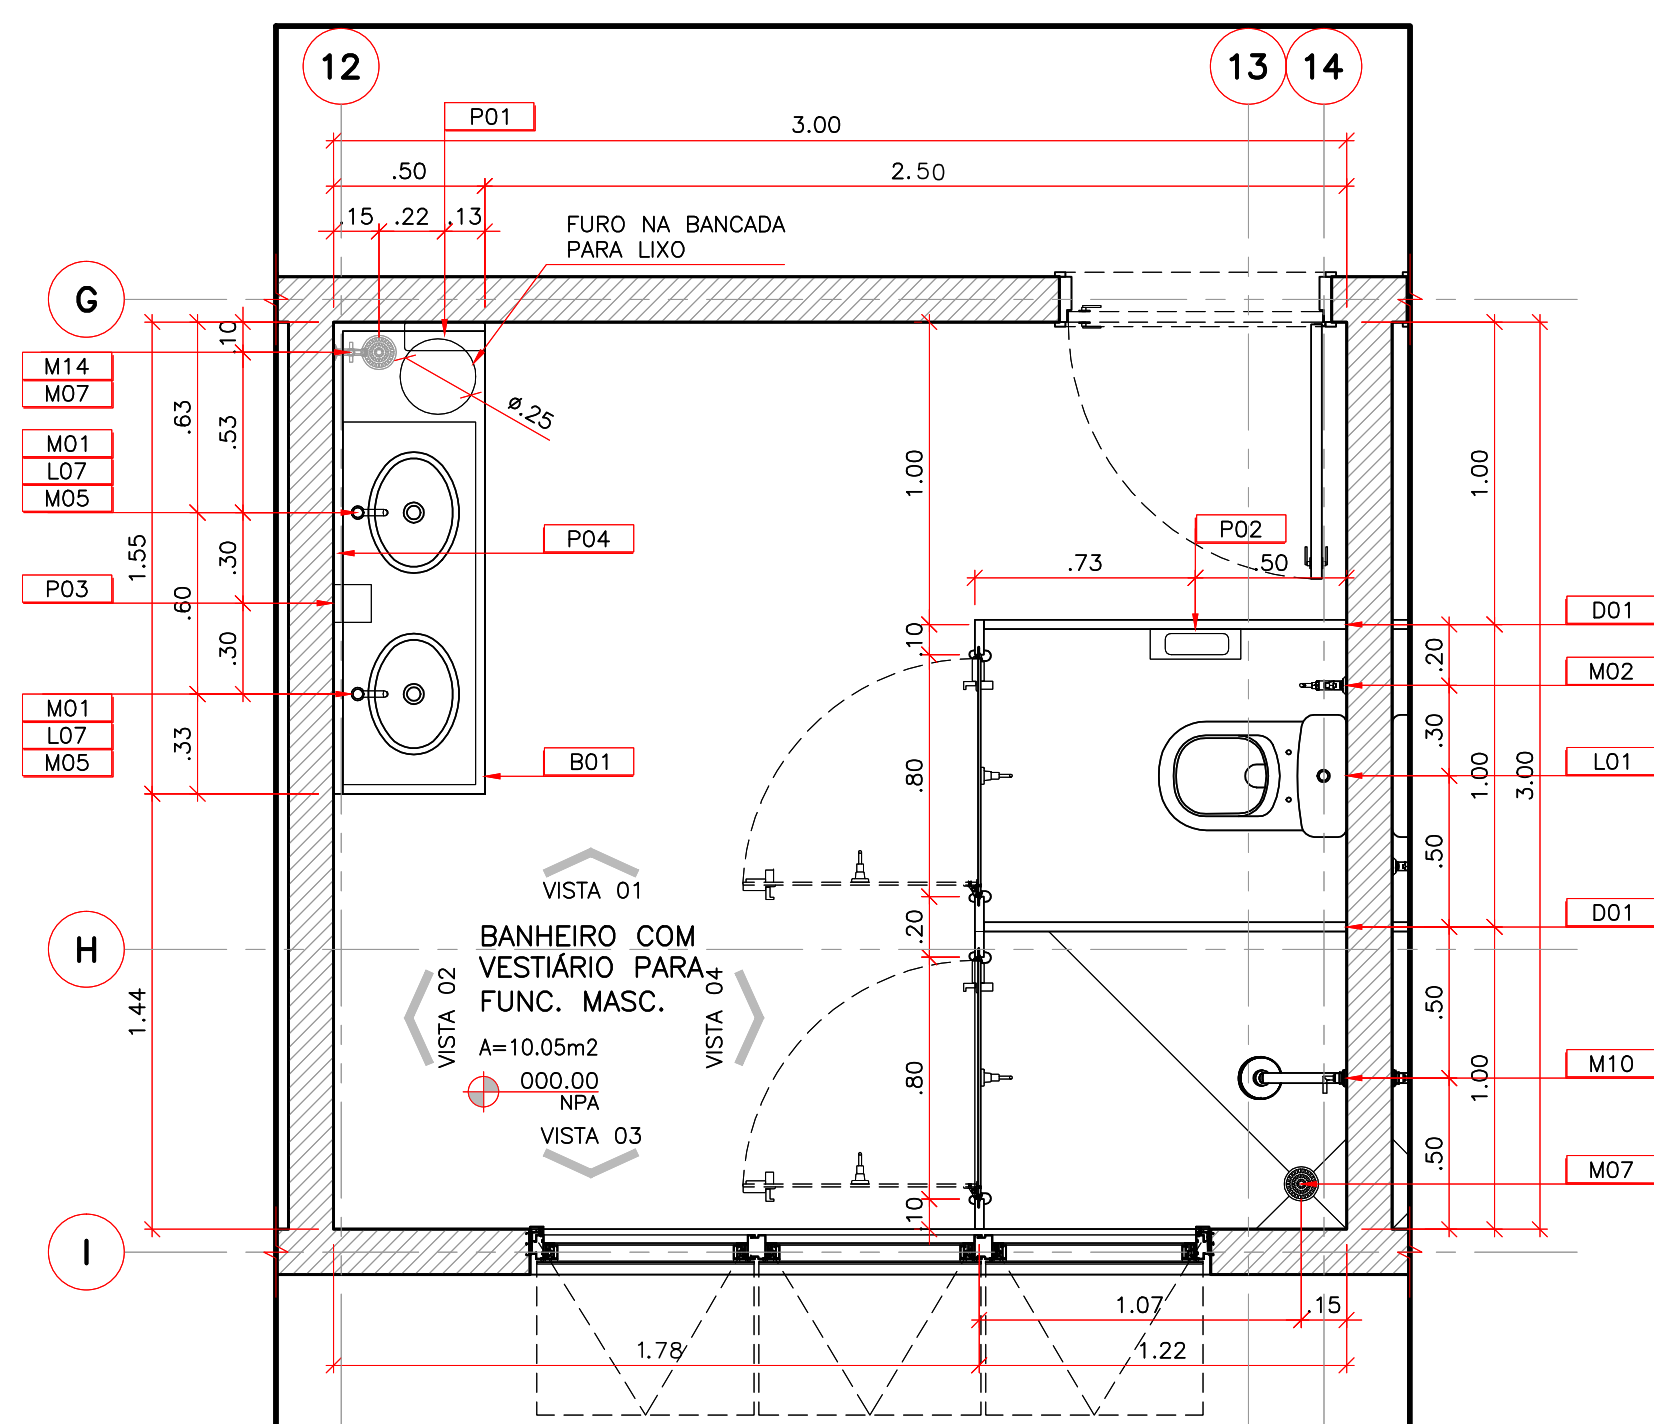


01 CENTRO DE ATENÇÃO PSICOSSOCIAL – I, II, AD, i
BANHEIRO COM VESTIÁRIO PARA FUNC. MASC.
ESCALA: 1:25

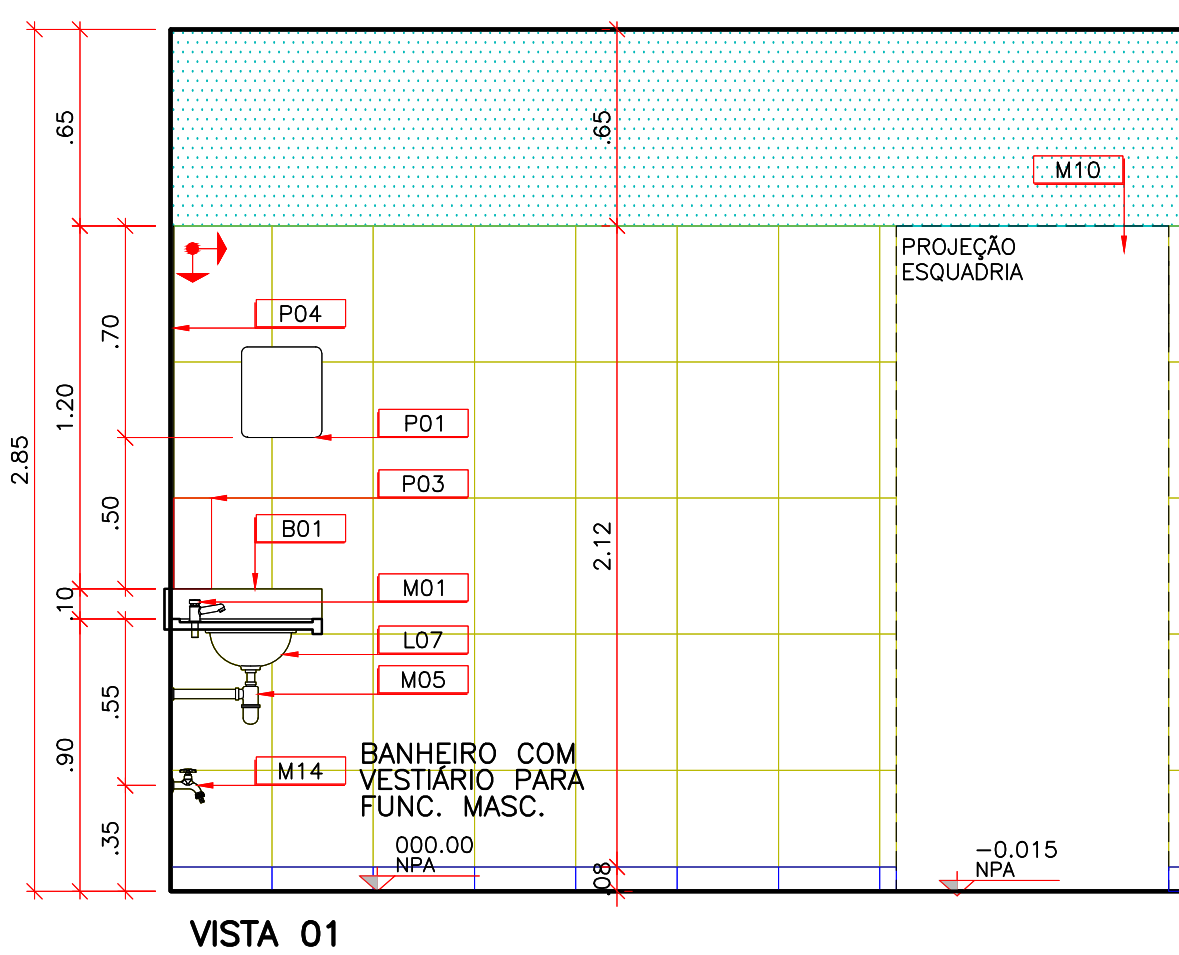


VISTA 01

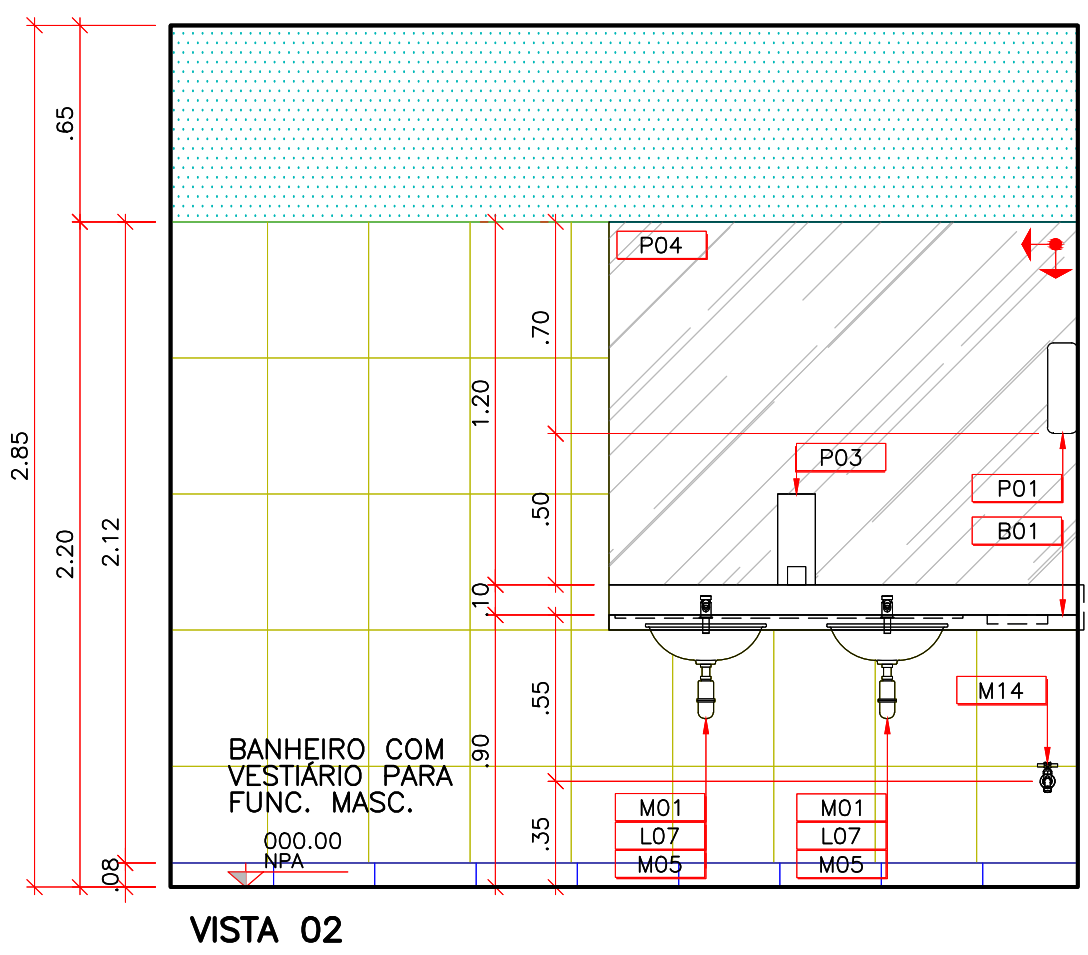


VISTA 02

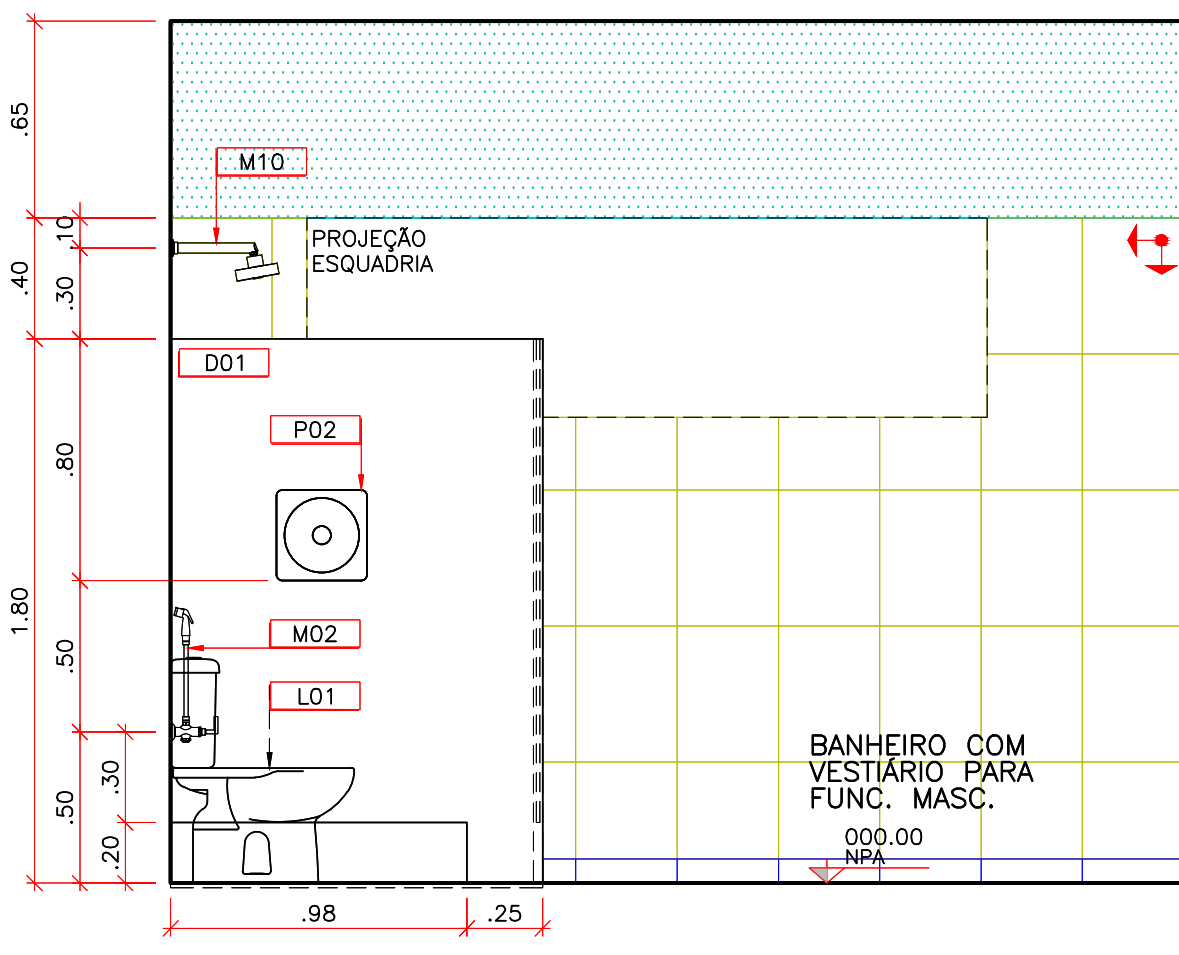


VISTA 03

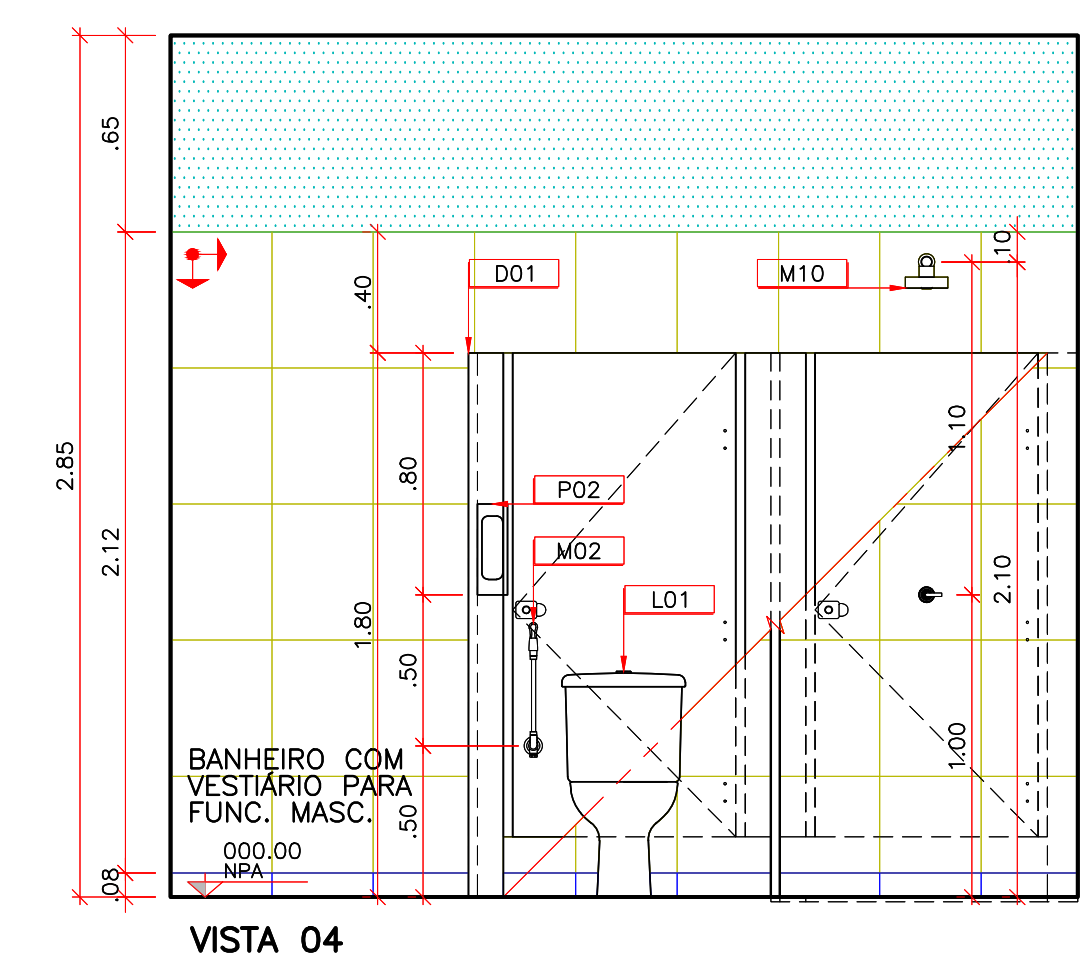


VISTA 04

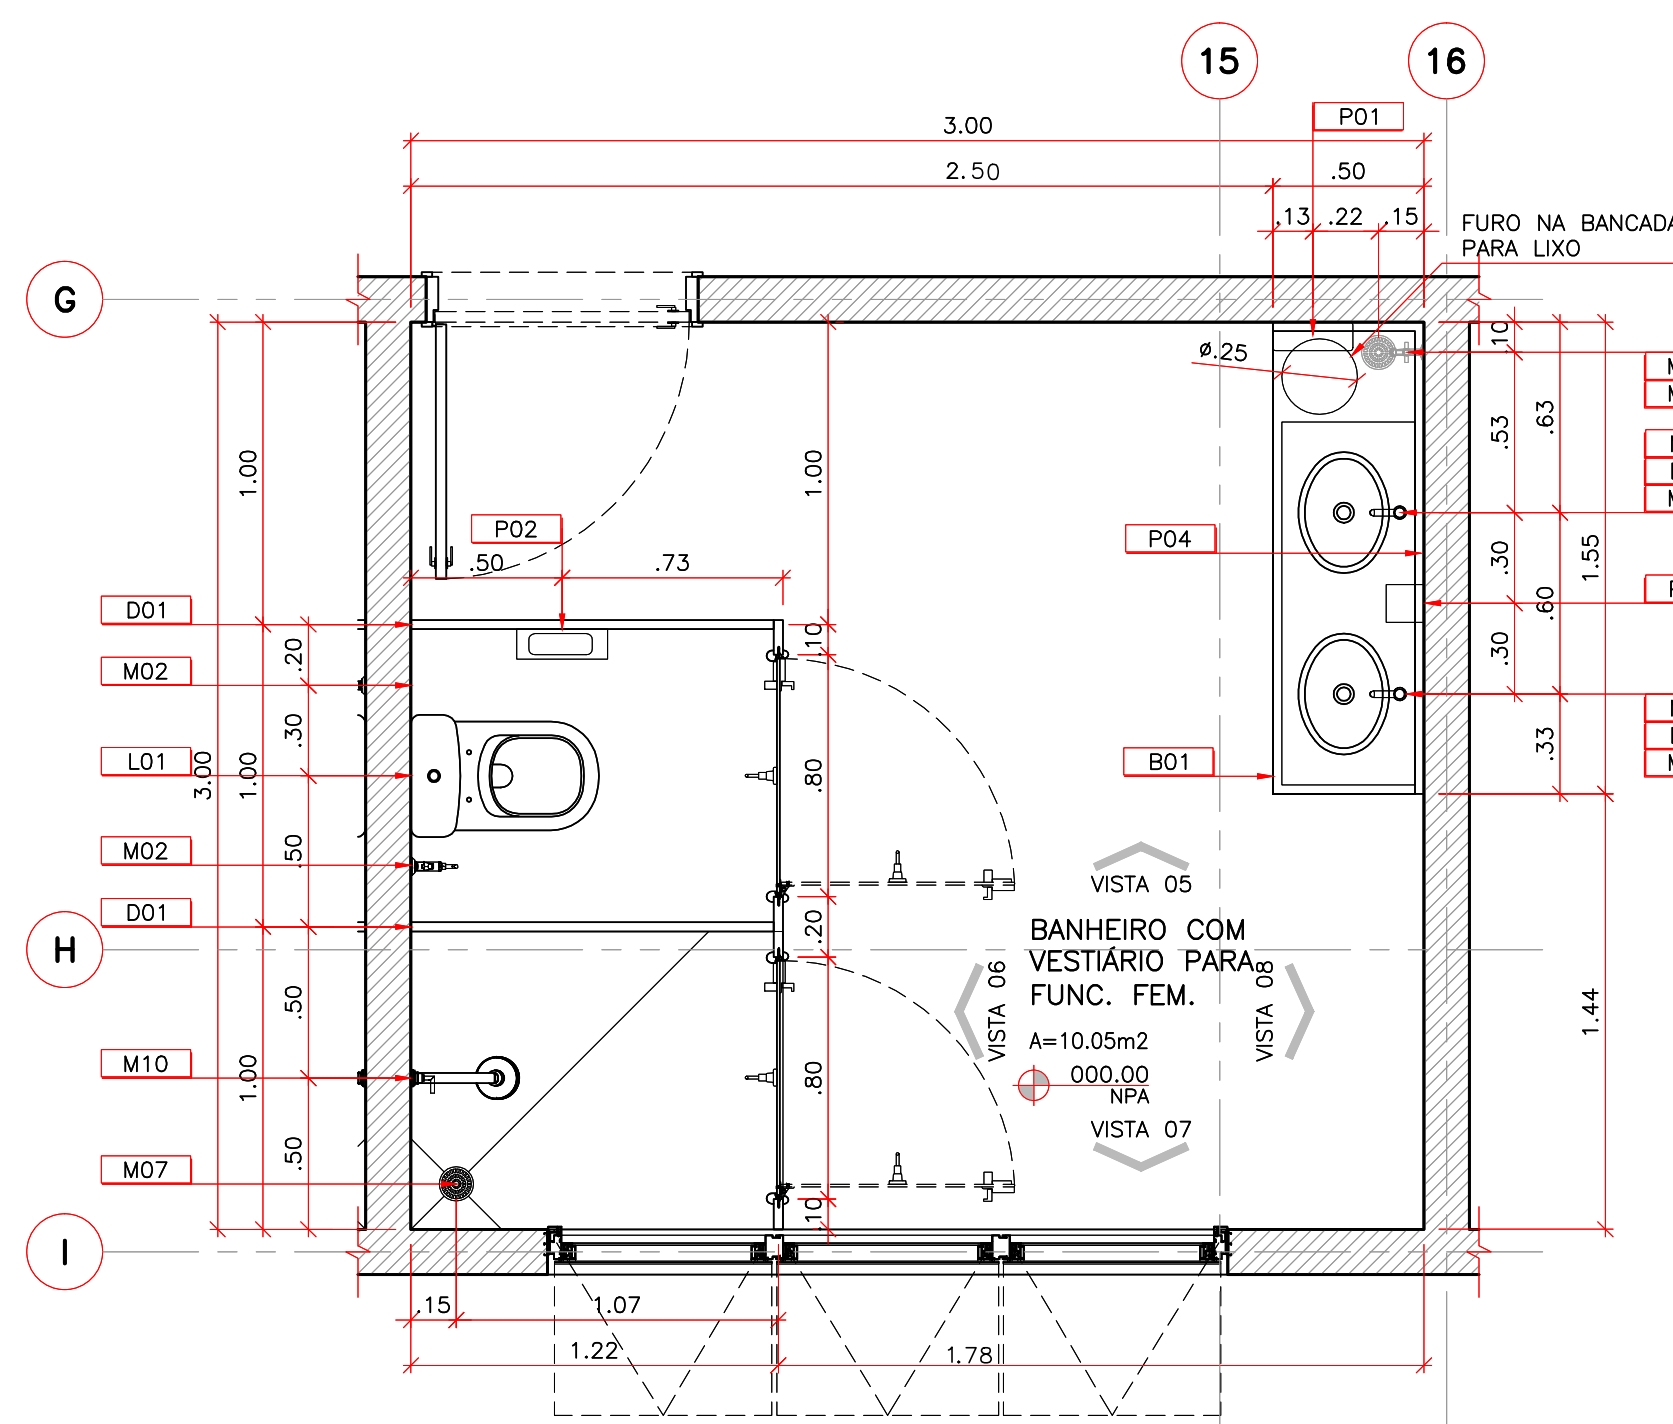


02 CENTRO DE ATENÇÃO PSICOSSOCIAL – I, II, AD, i
BANHEIRO COM VESTIÁRIO PARA FUNC. FEM.
ESCALA: 1:25

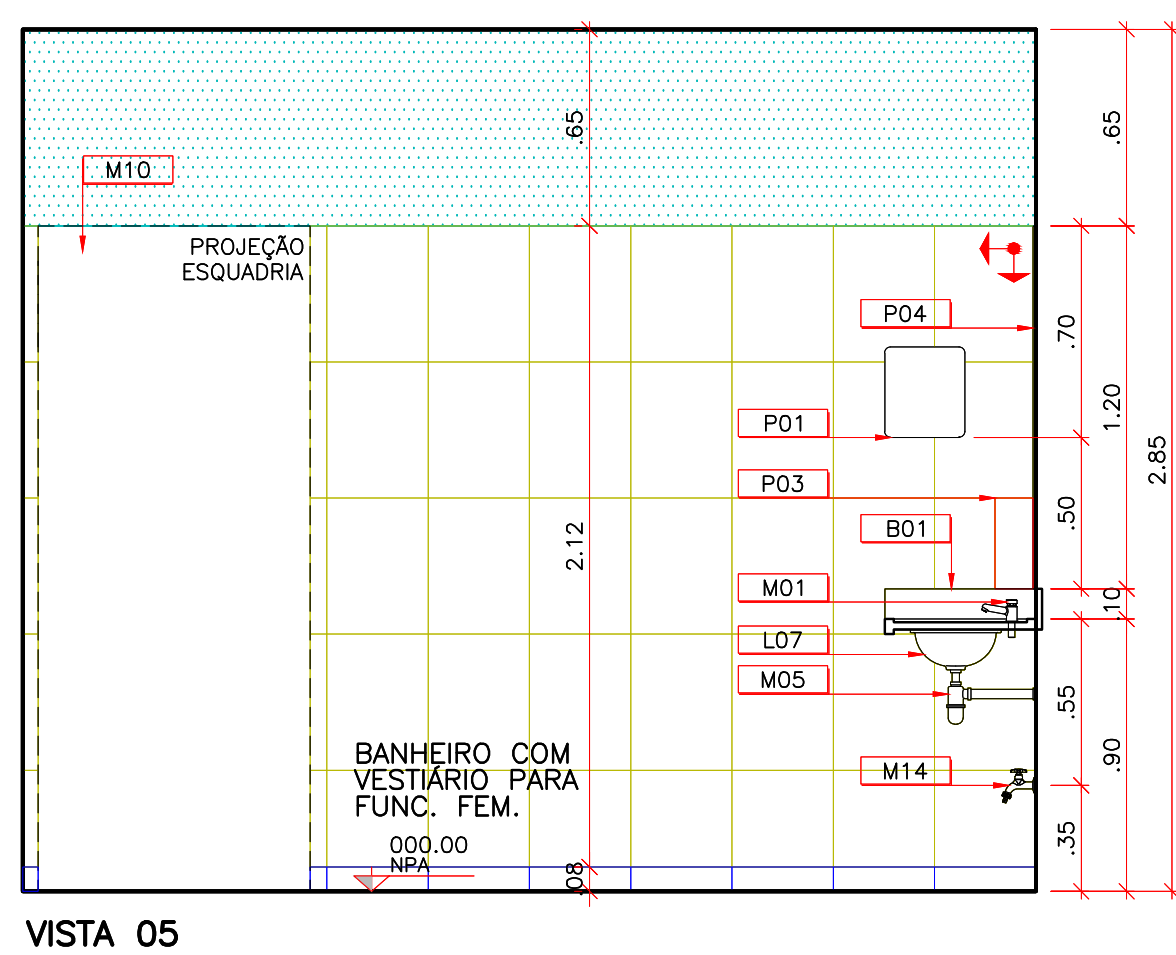


VISTA 05

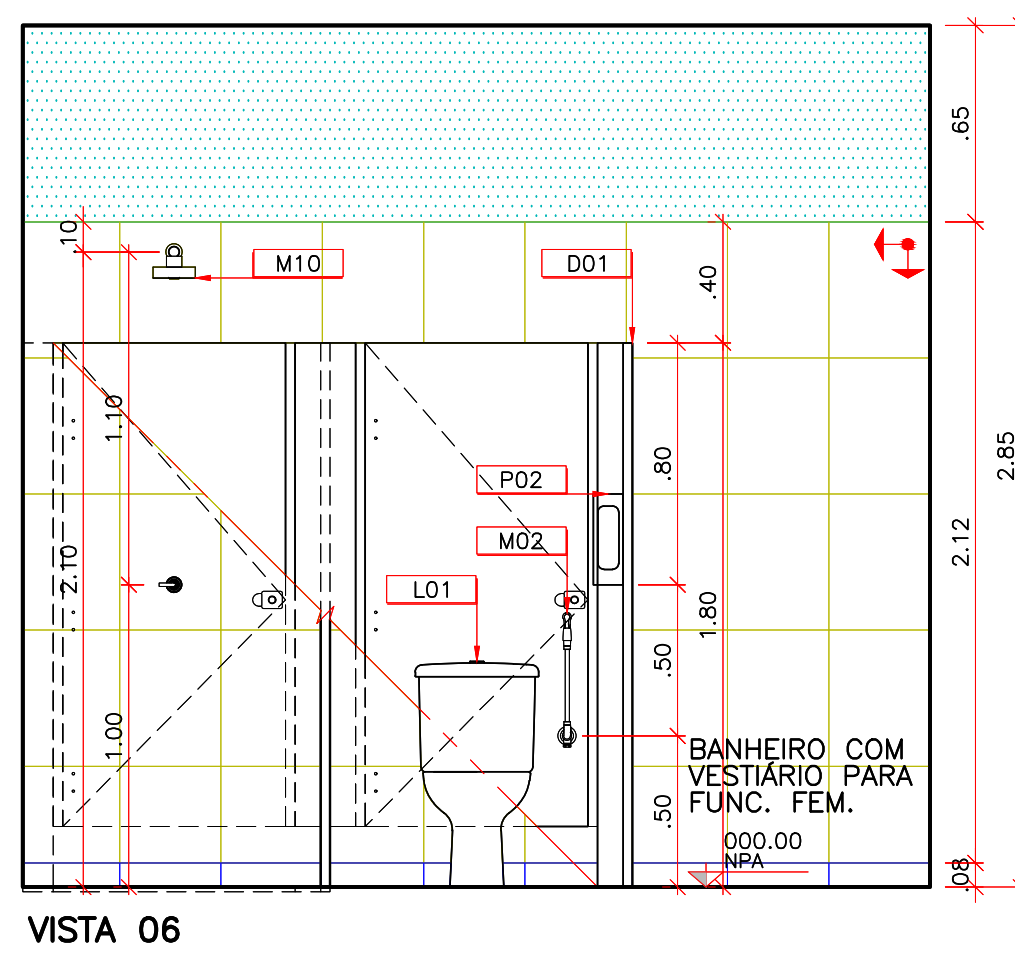


VISTA 06

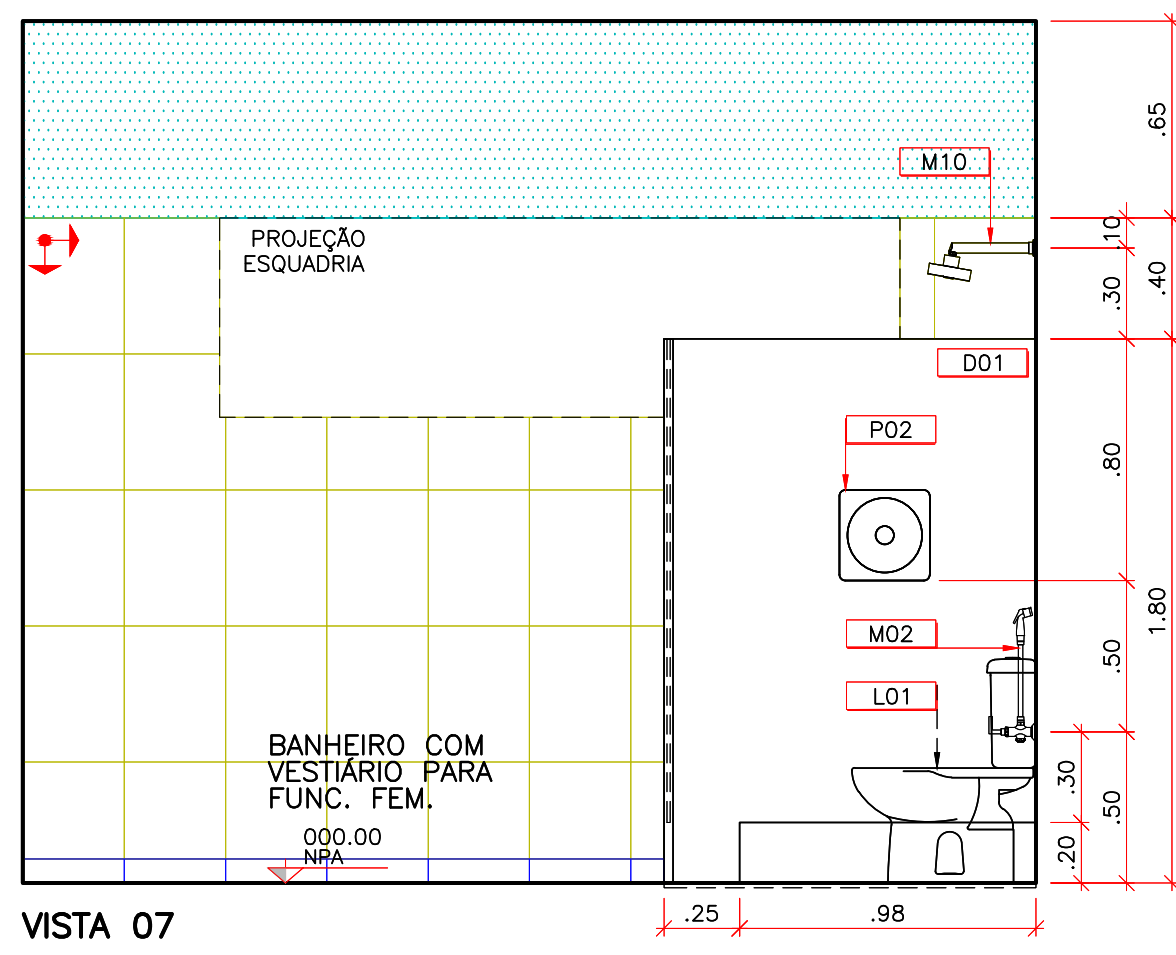


VISTA 07

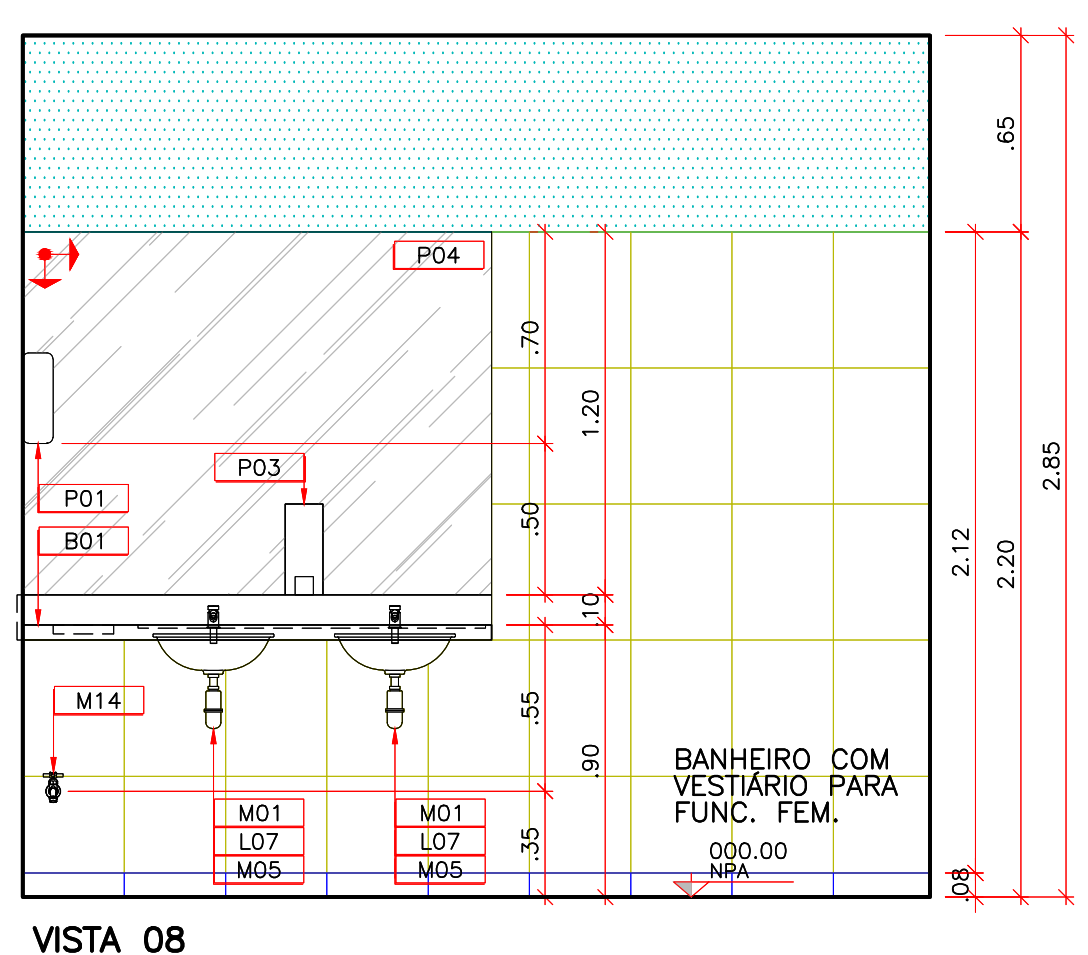


VISTA 08

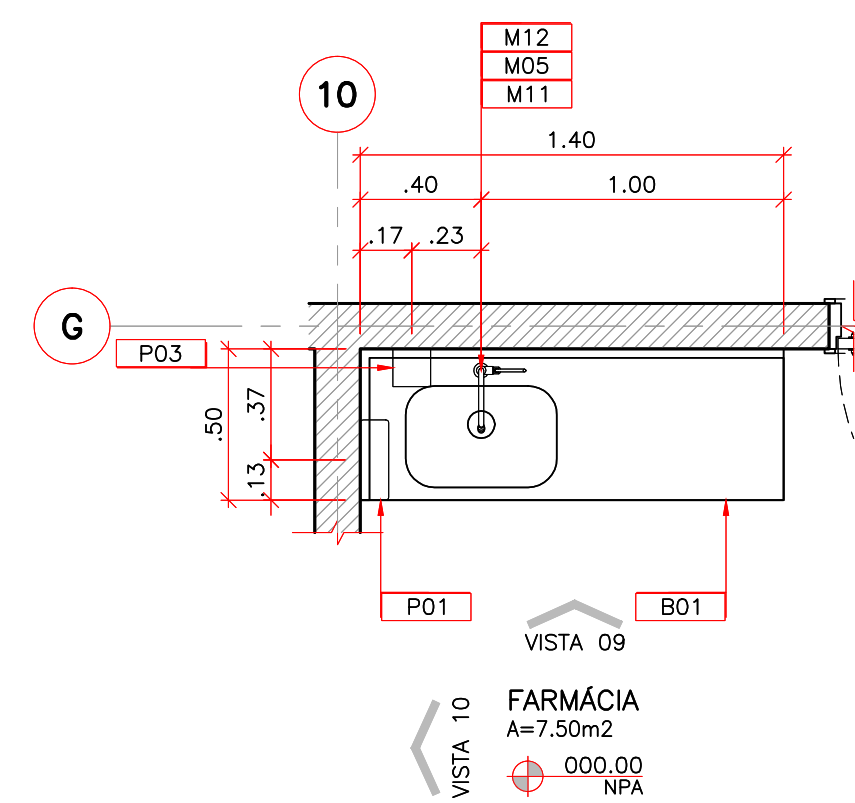


03 CENTRO DE ATENÇÃO PSICOSSOCIAL – I, II, AD, i
FARMÁCIA
ESCALA: 1:25

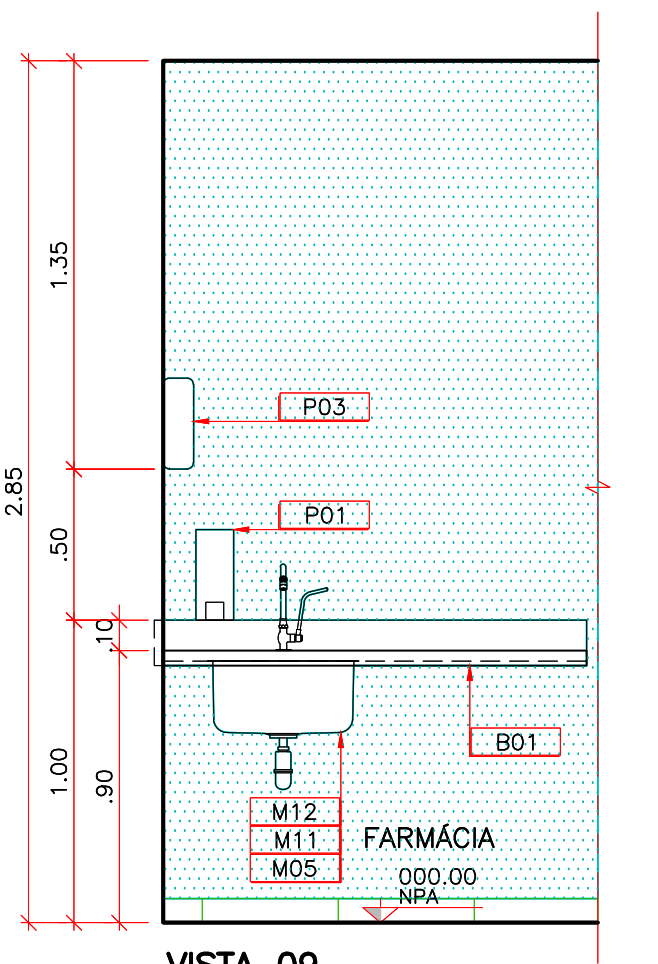


VISTA 09

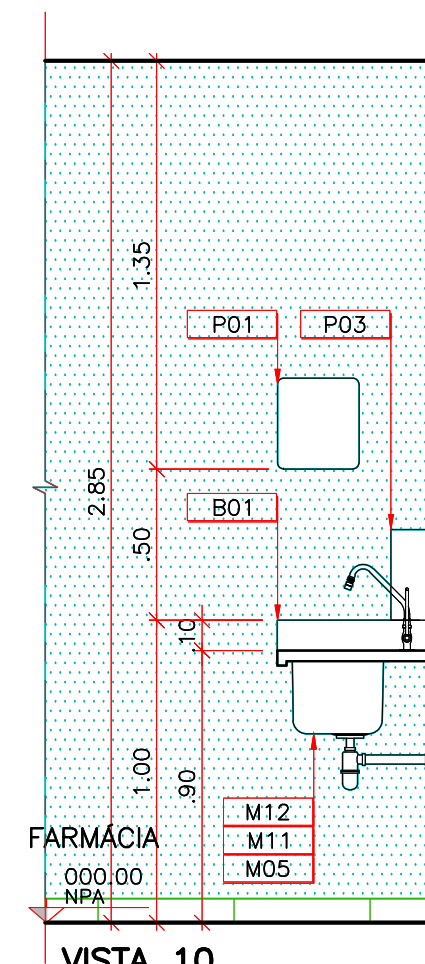


VISTA 10

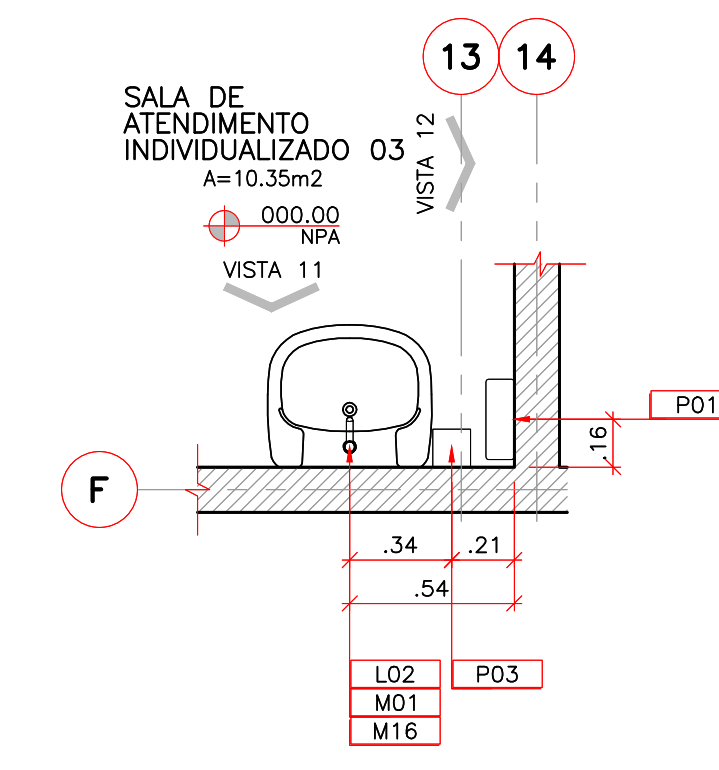


04 CENTRO DE ATENÇÃO PSICOSSOCIAL – I, II, AD, i
SALA DE ATENDIMENTO INDIVIDUALIZADO
ESCALA: 1:25

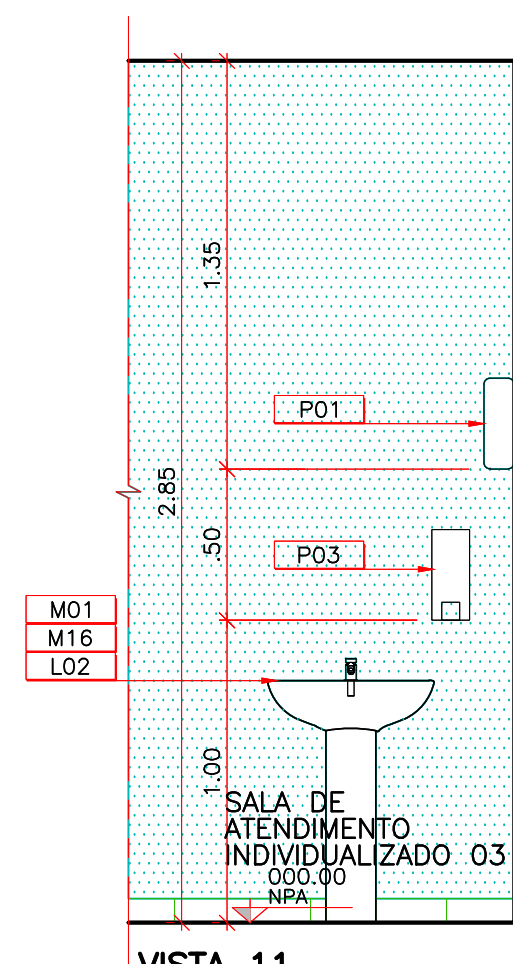


VISTA 11

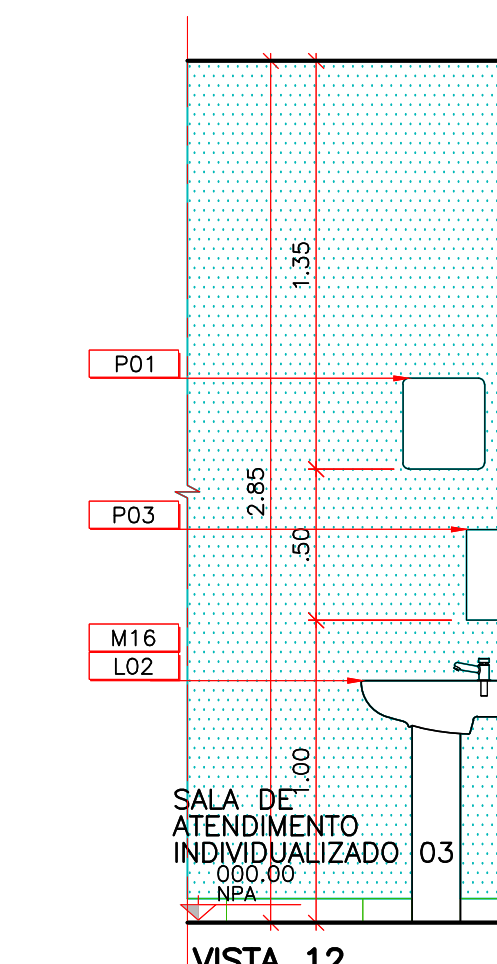


VISTA 12

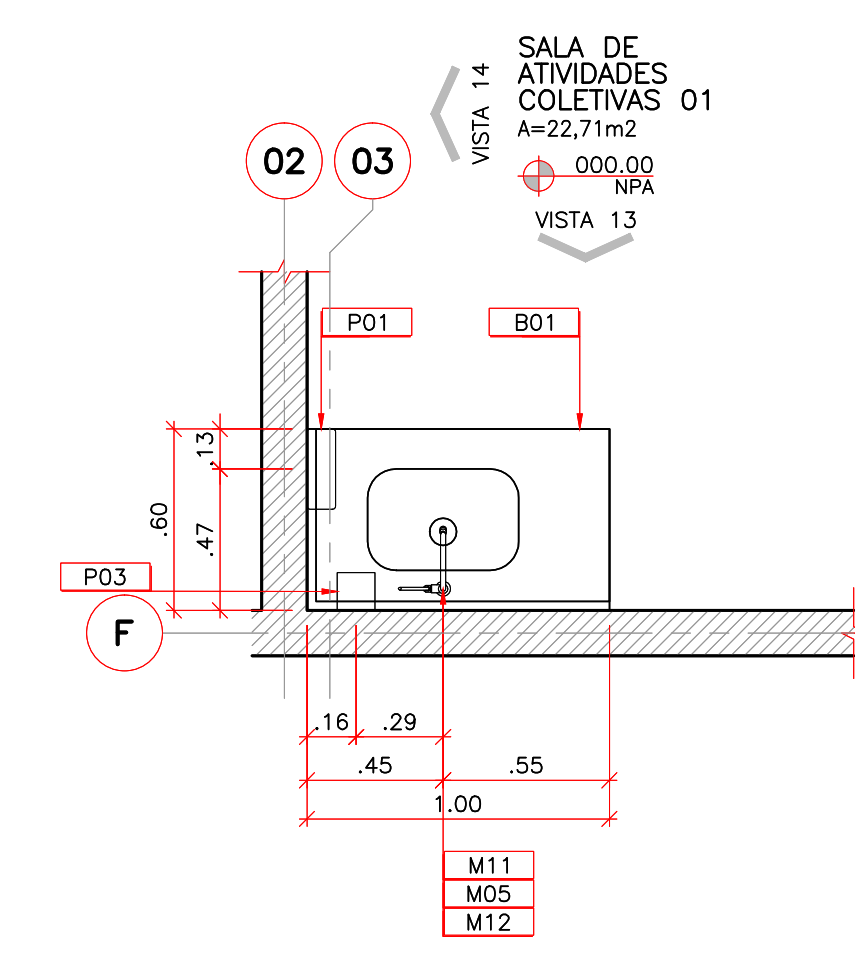


05 CENTRO DE ATENÇÃO PSICOSSOCIAL – I, II, AD, i
SALA DE ATIVIDADES COLETIVAS 01
ESCALA: 1:25

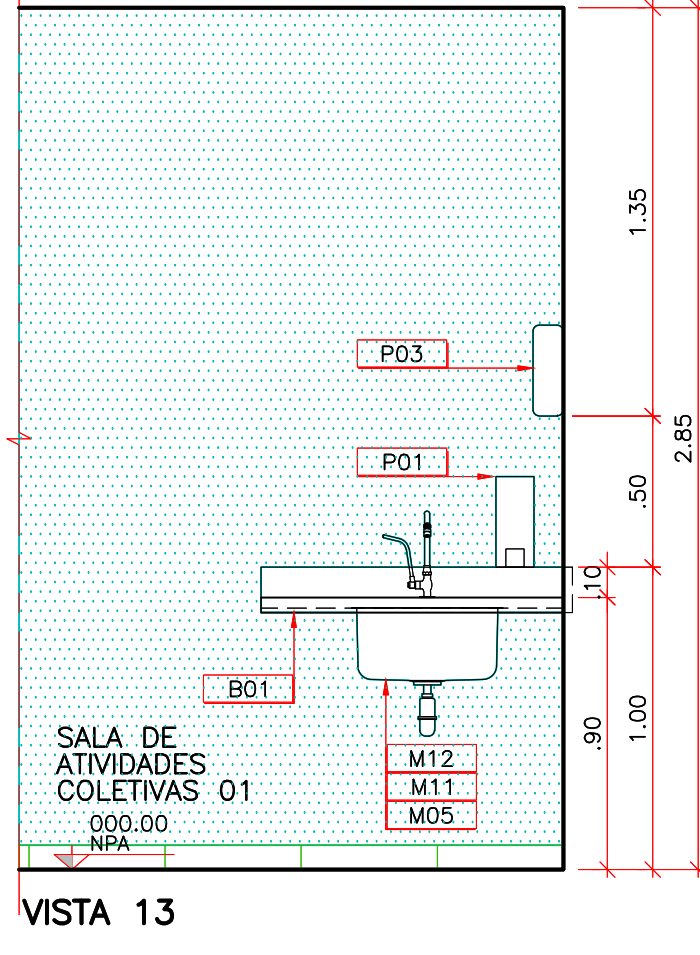


VISTA 13

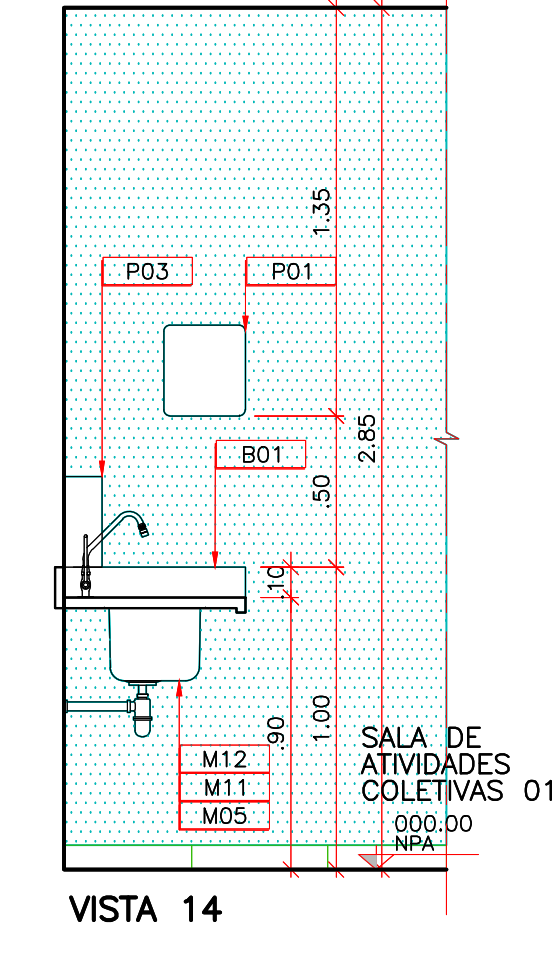


VISTA 14

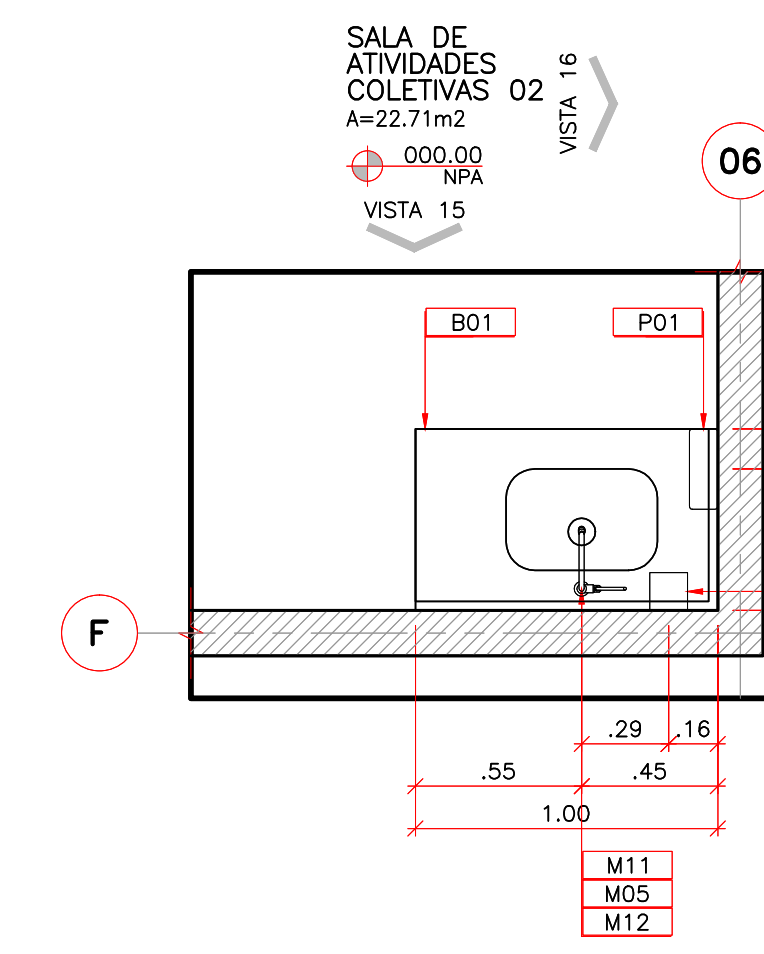


06 CENTRO DE ATENÇÃO PSICOSSOCIAL – I, II, AD, i
SALA DE ATIVIDADES COLETIVAS 02
ESCALA: 1:25

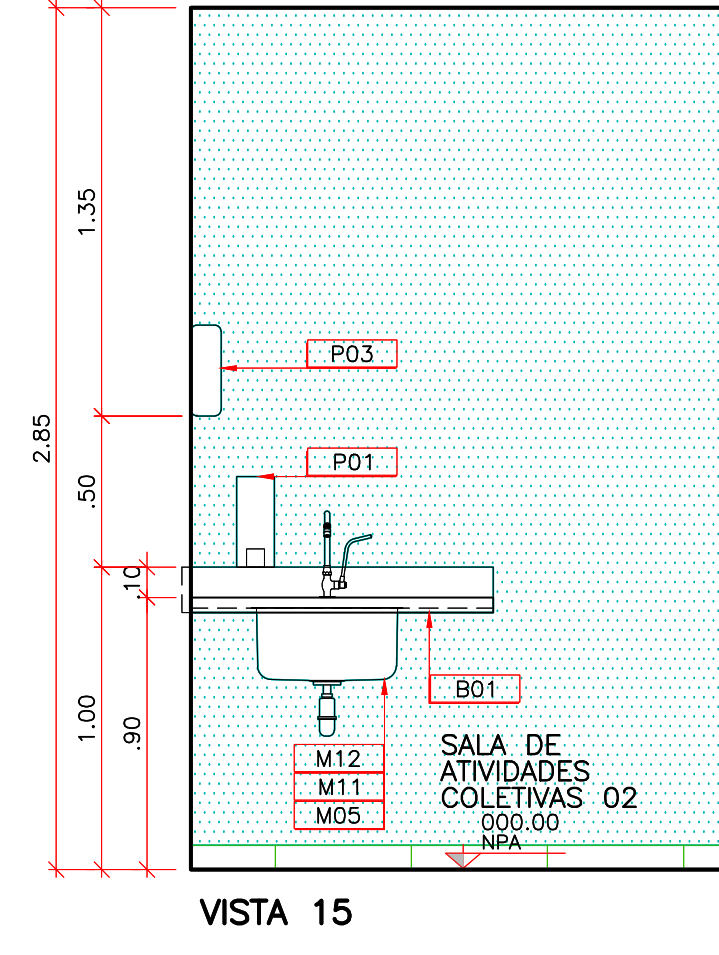


VISTA 15

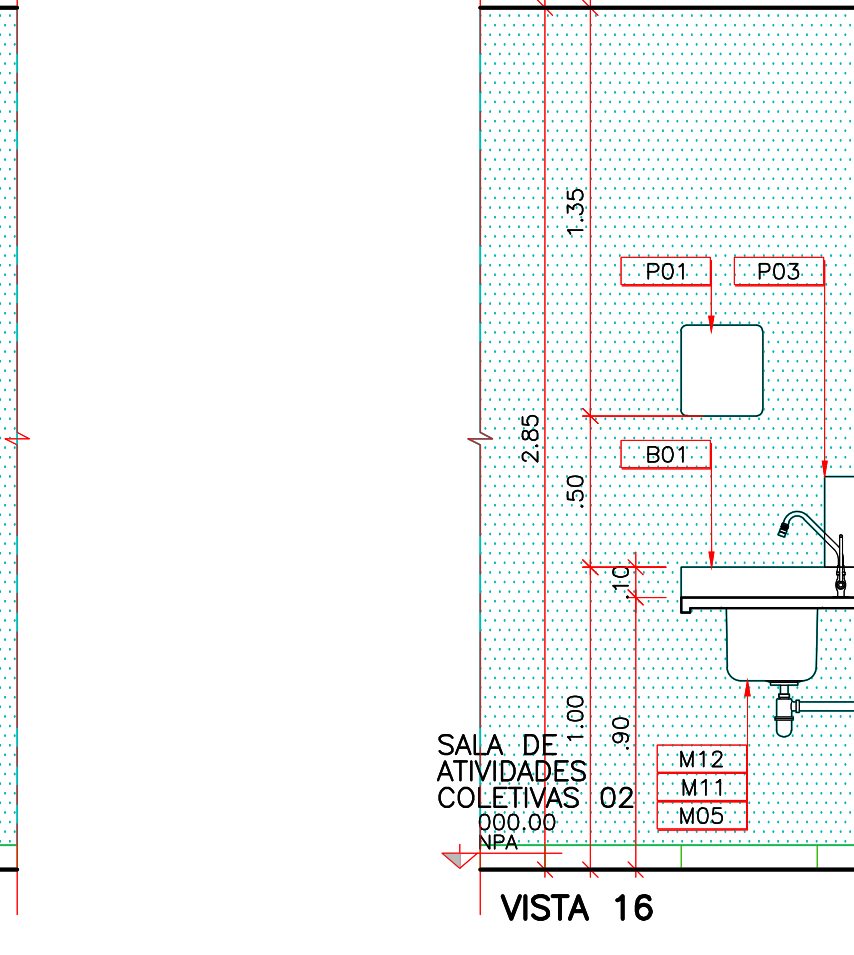


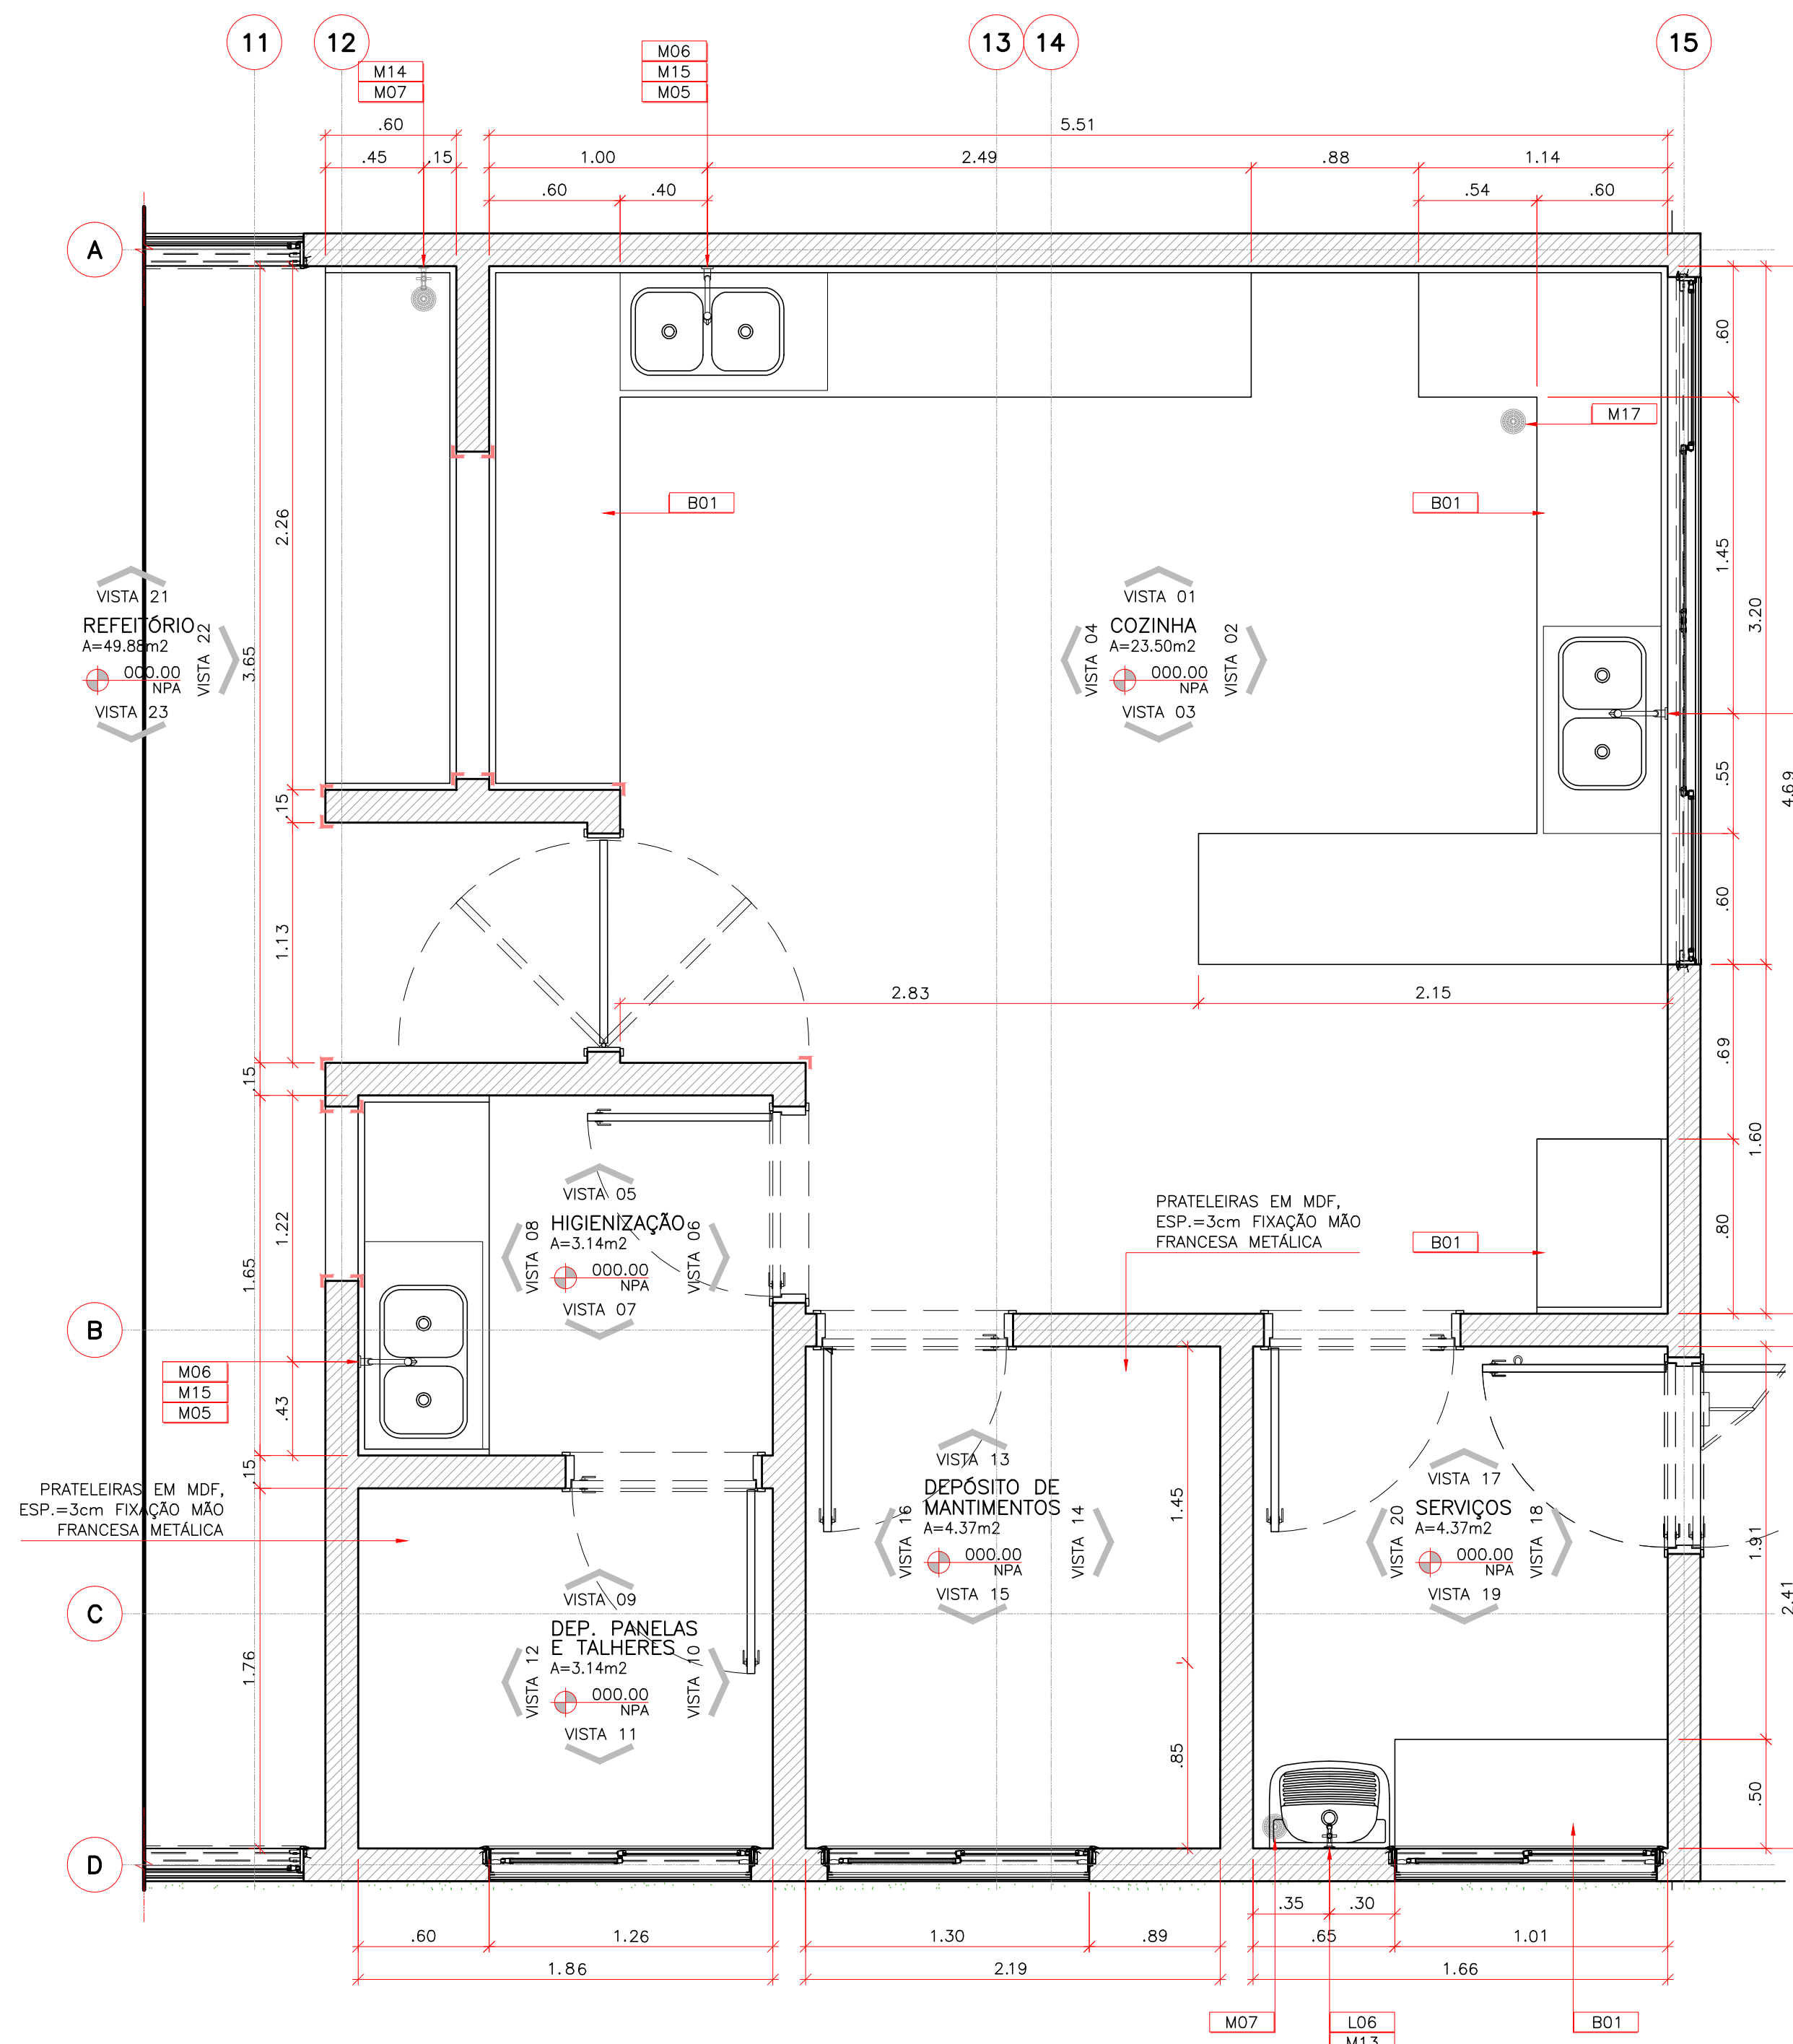


01 CENTRO DE ATENÇÃO PSICOSSOCIAL - I, II, AD, i
REFEITÓRIO, COZINHA, HIGIENIZAÇÃO, DEP. DE PAINÉIS E TALHERES, DEP. DE MANTIMENTOS, SERVIÇOS
ESCALA: 1:25

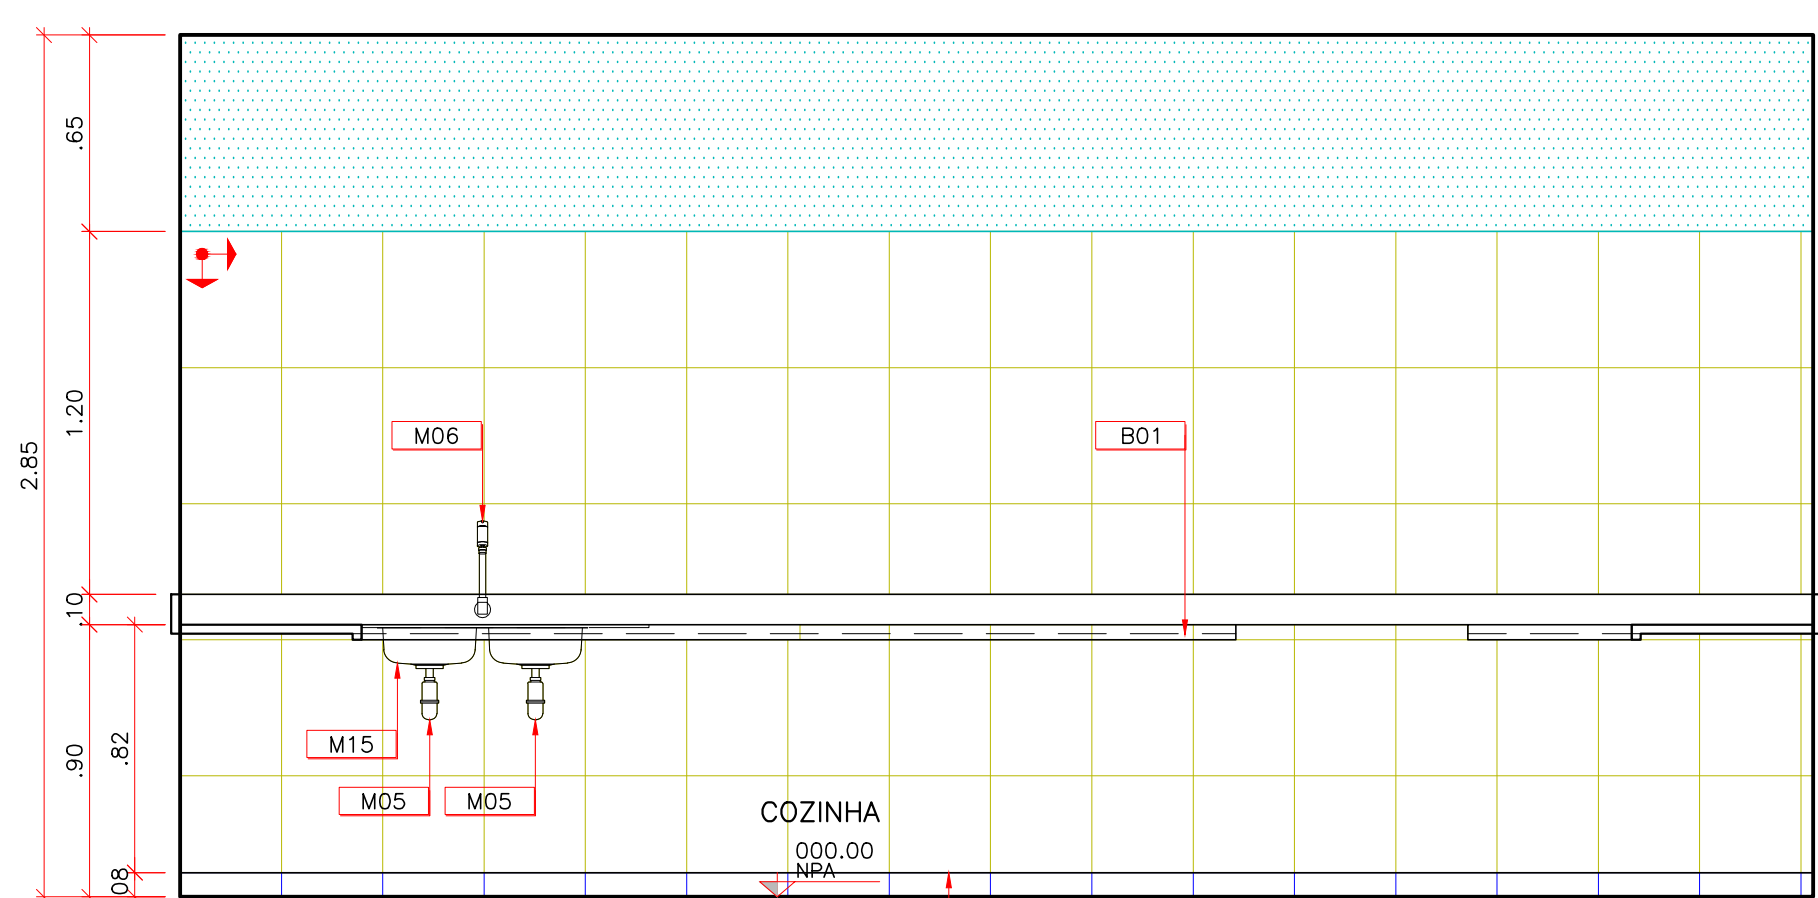


VISTA 01

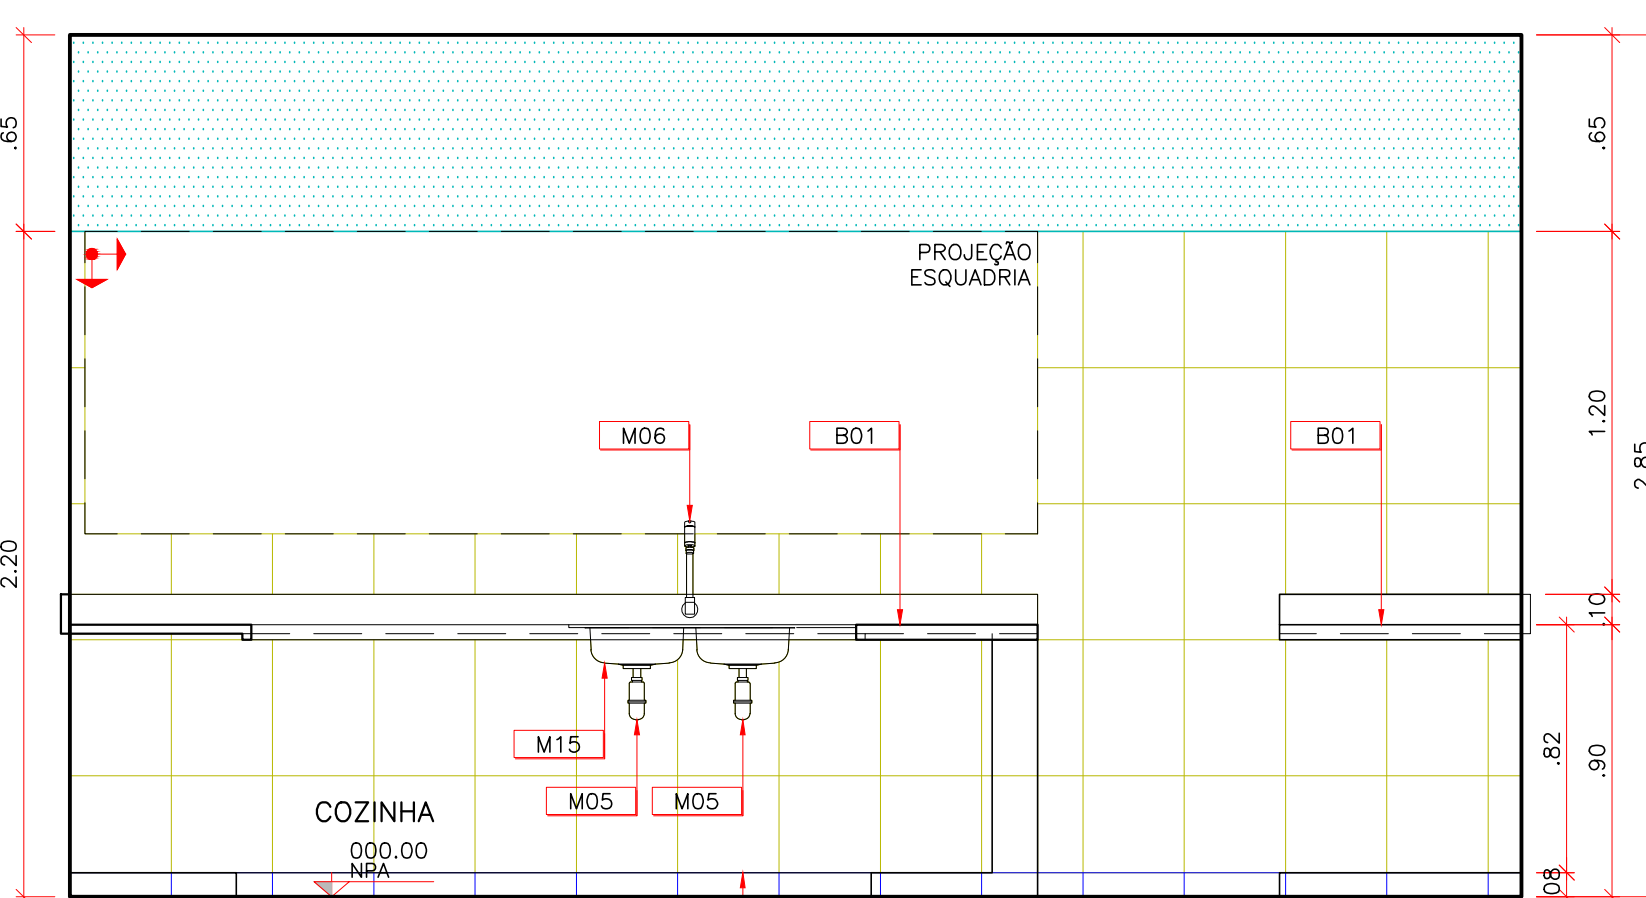


VISTA 02

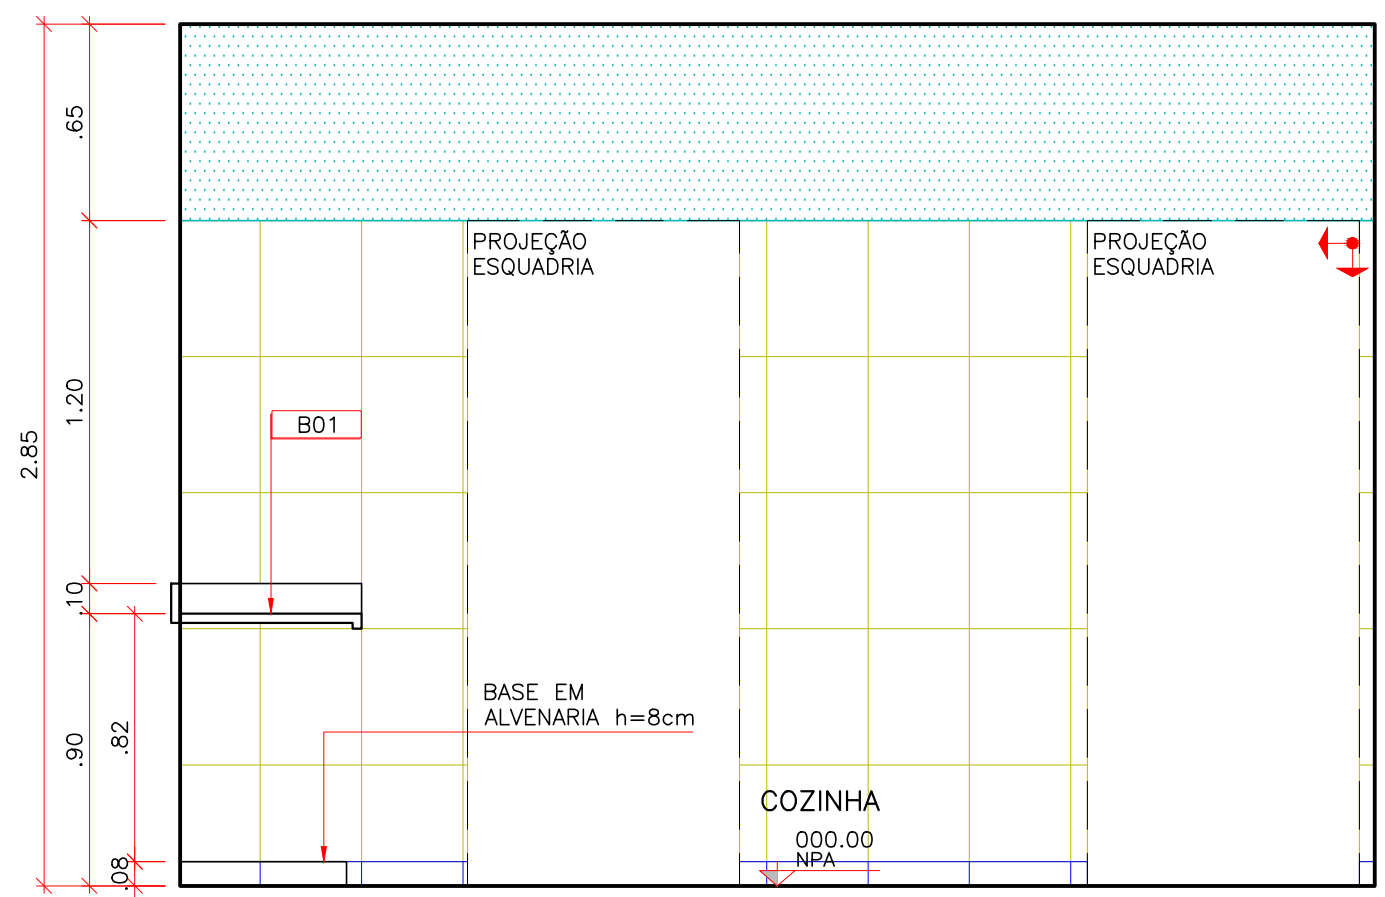


VISTA 03

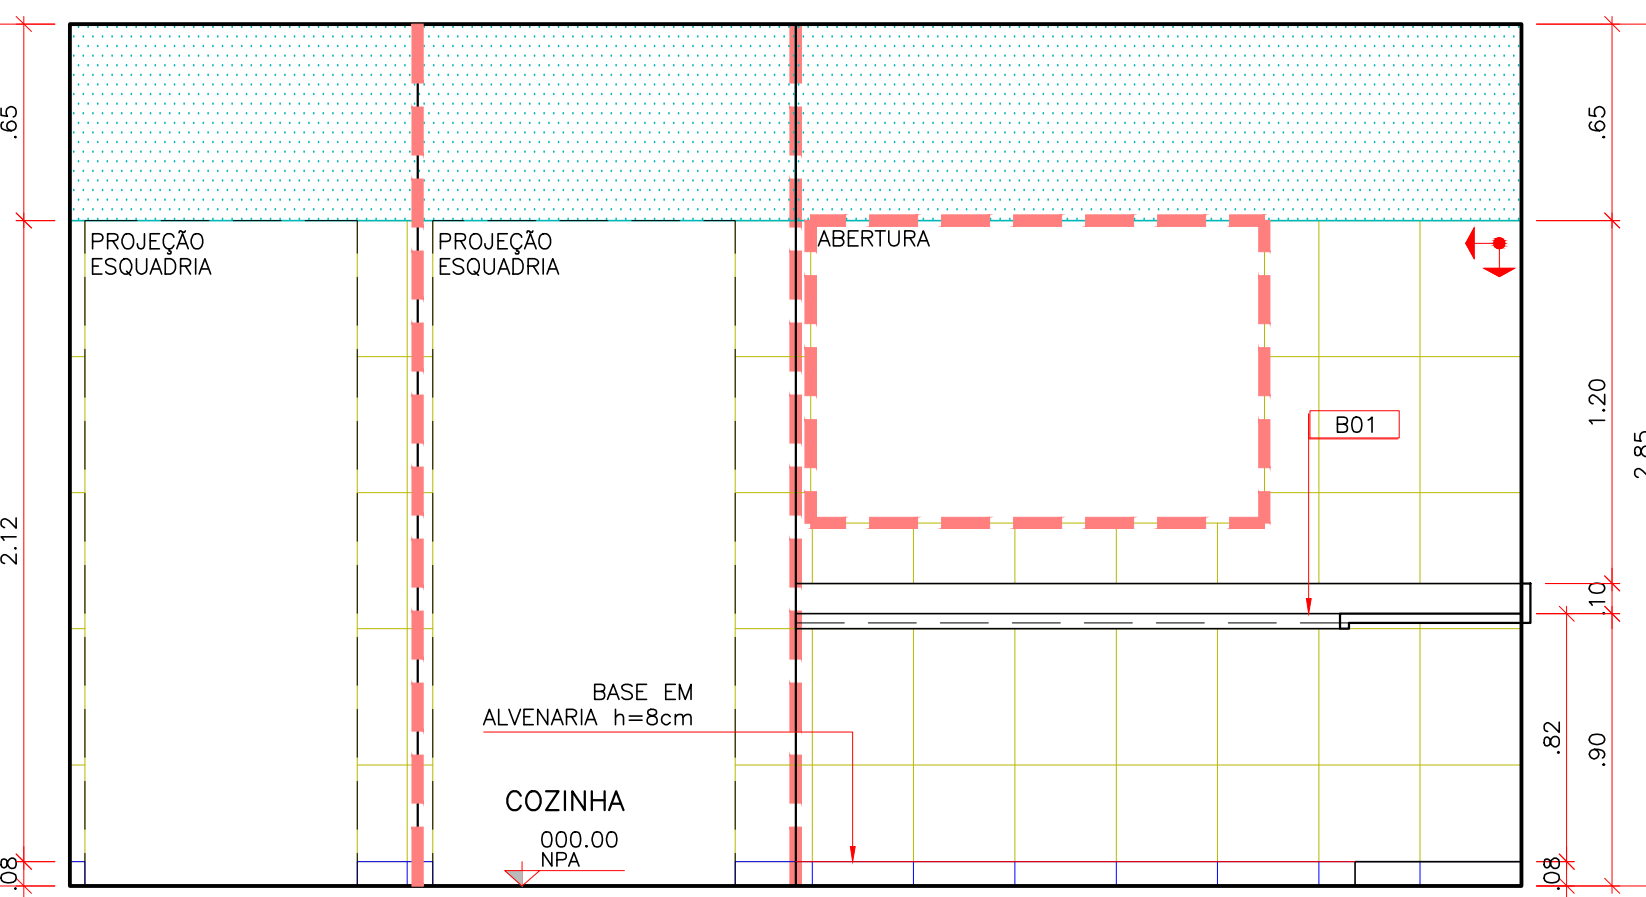


VISTA 04

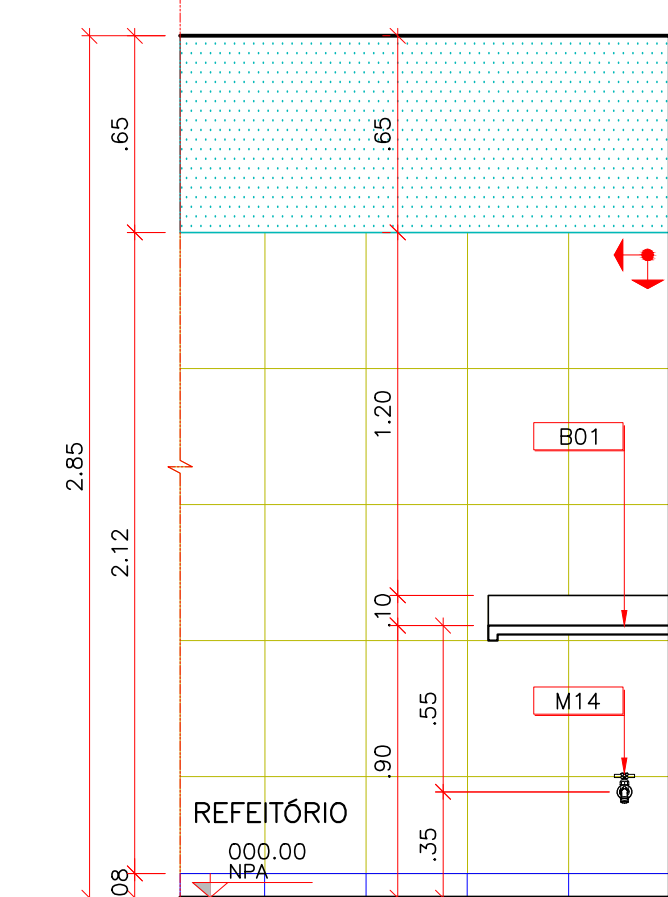


VISTA 21

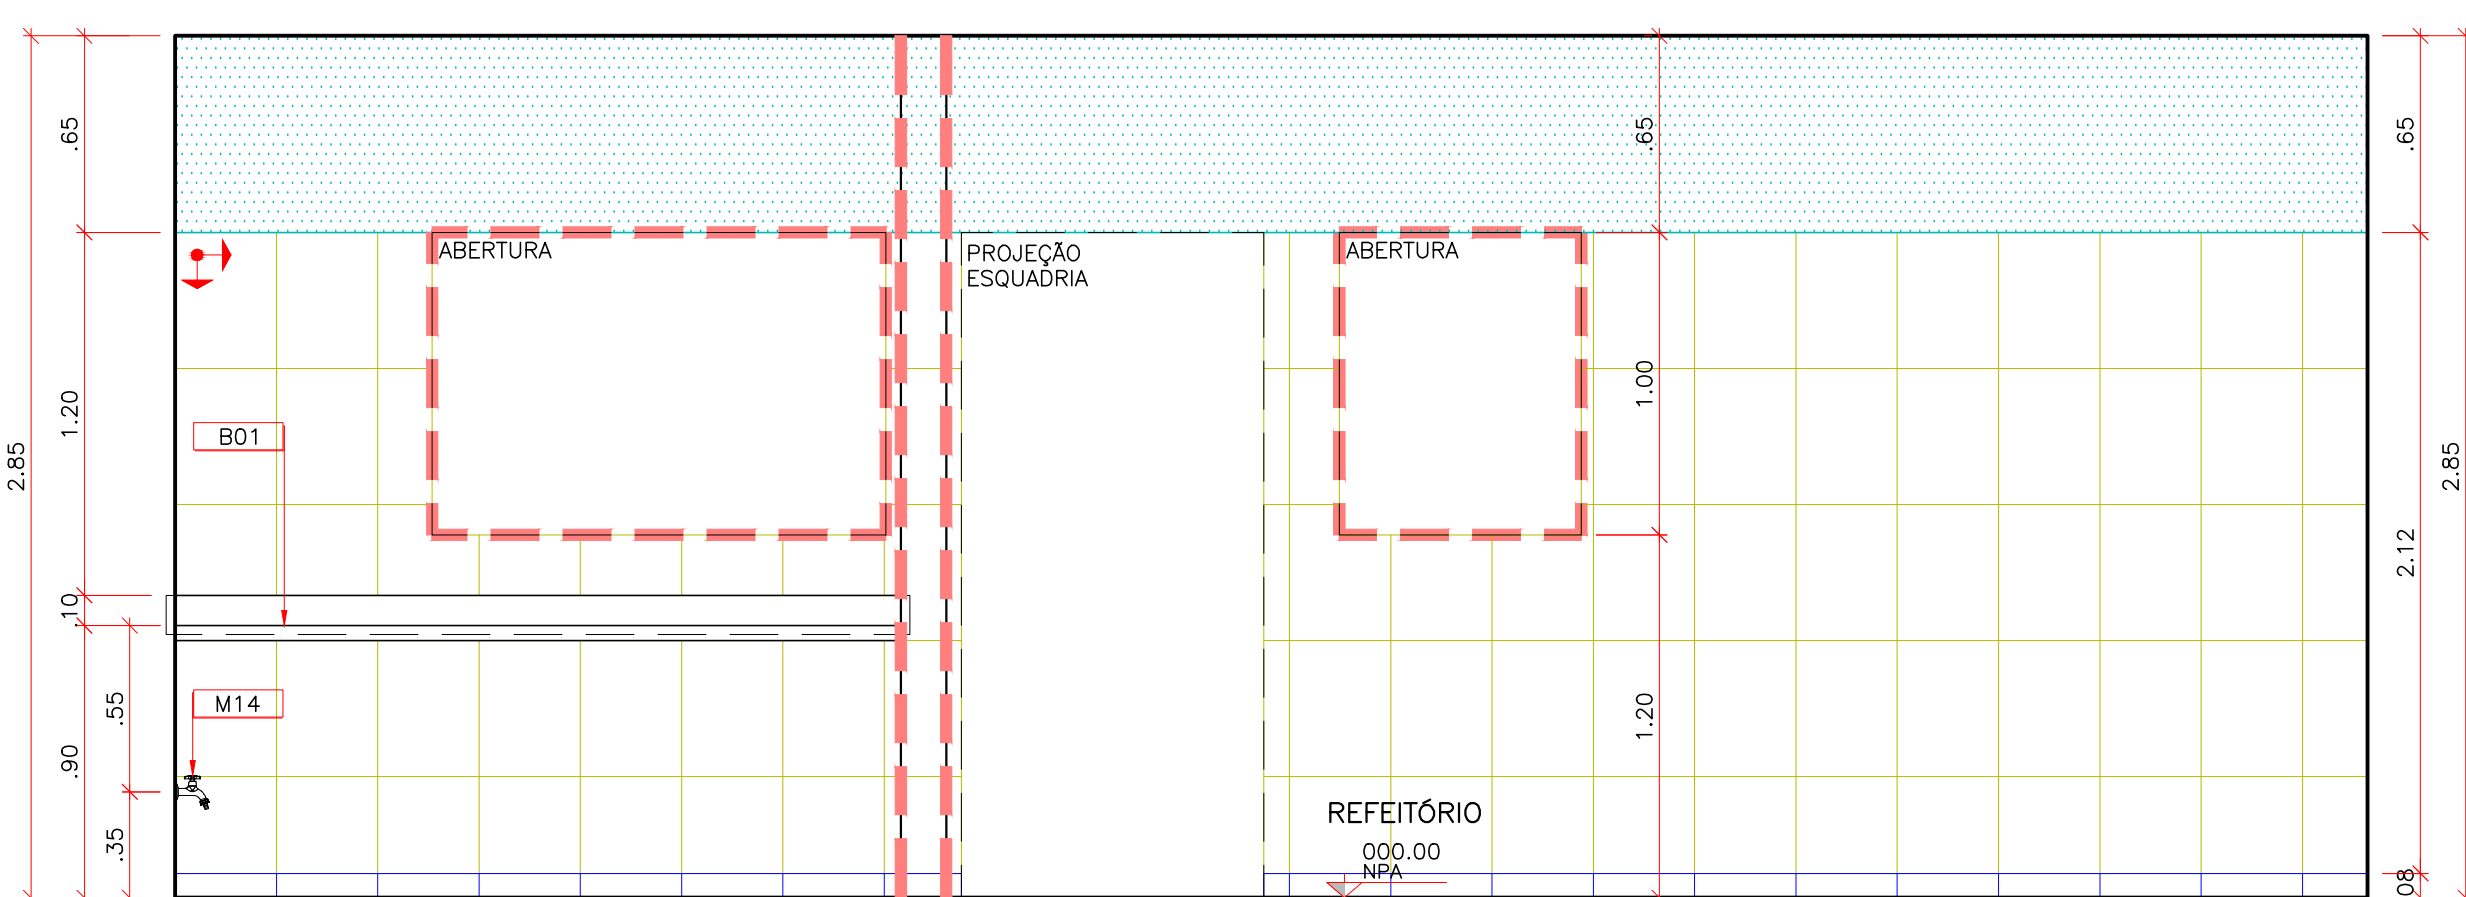


VISTA 22

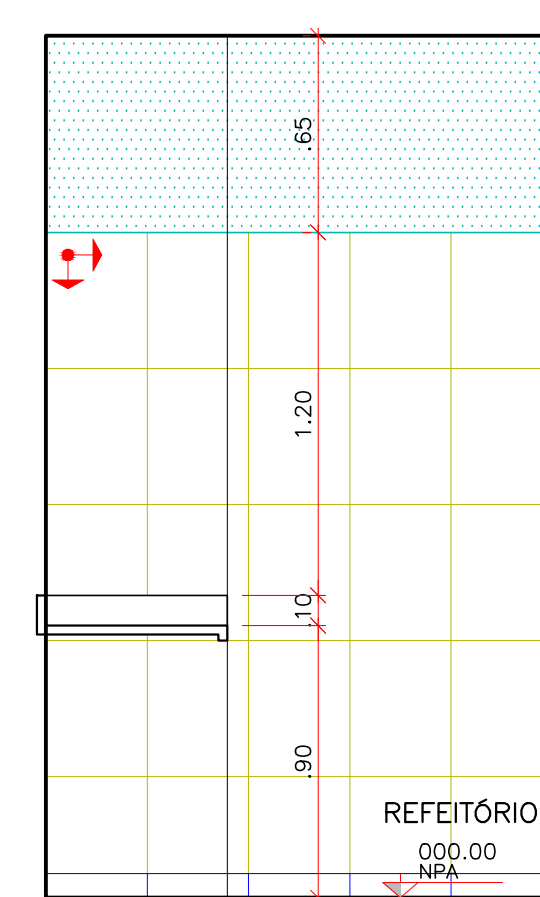


VISTA 23

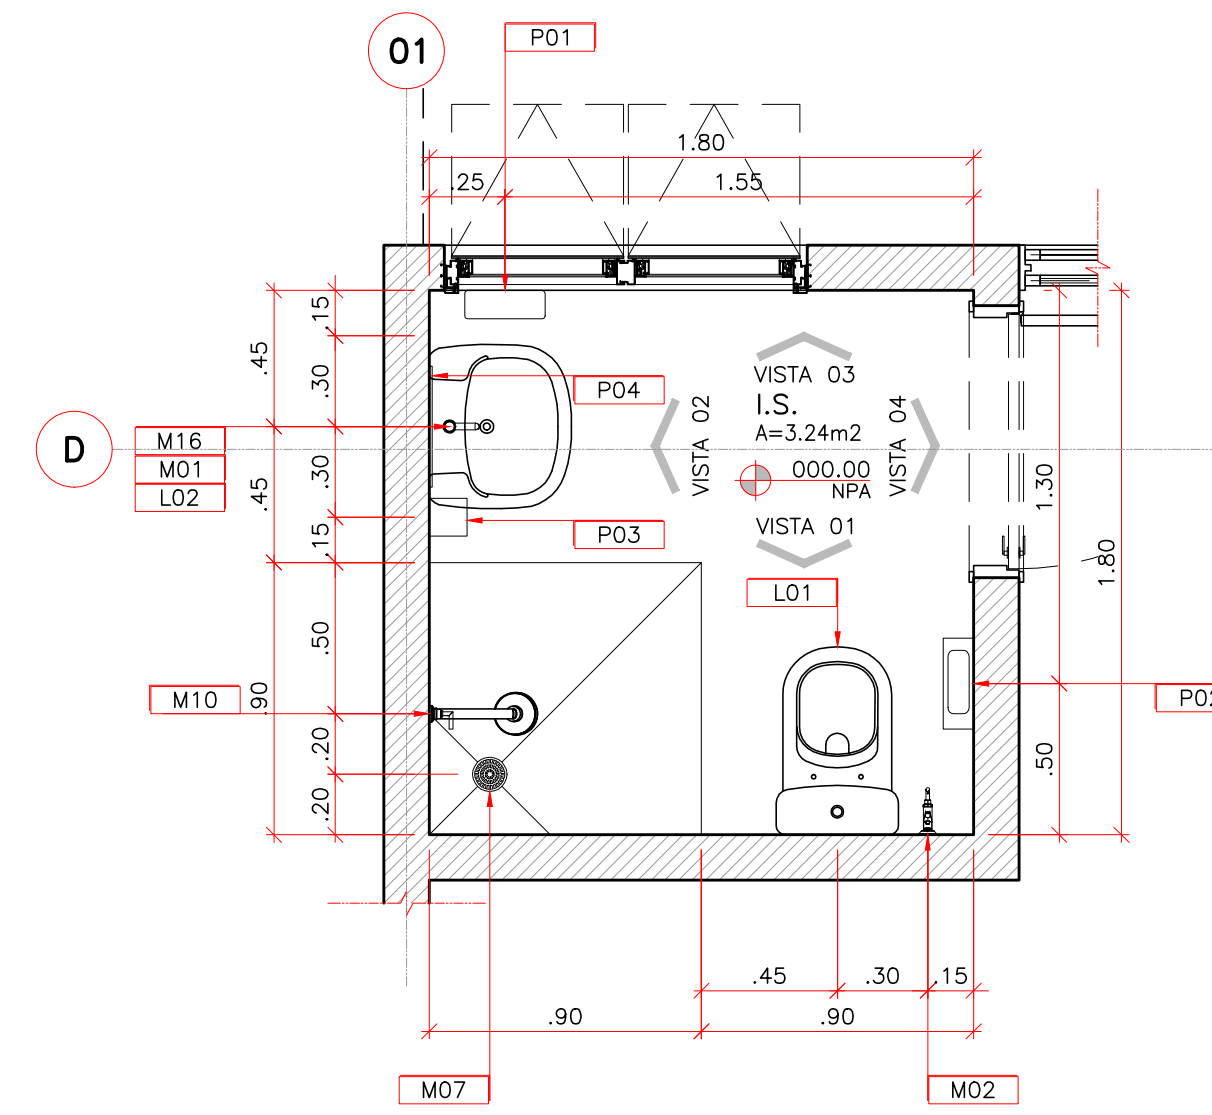


02 CENTRO DE ATENÇÃO PSICOSSOCIAL - I, II, AD, i
I.S.
ESCALA: 1:25

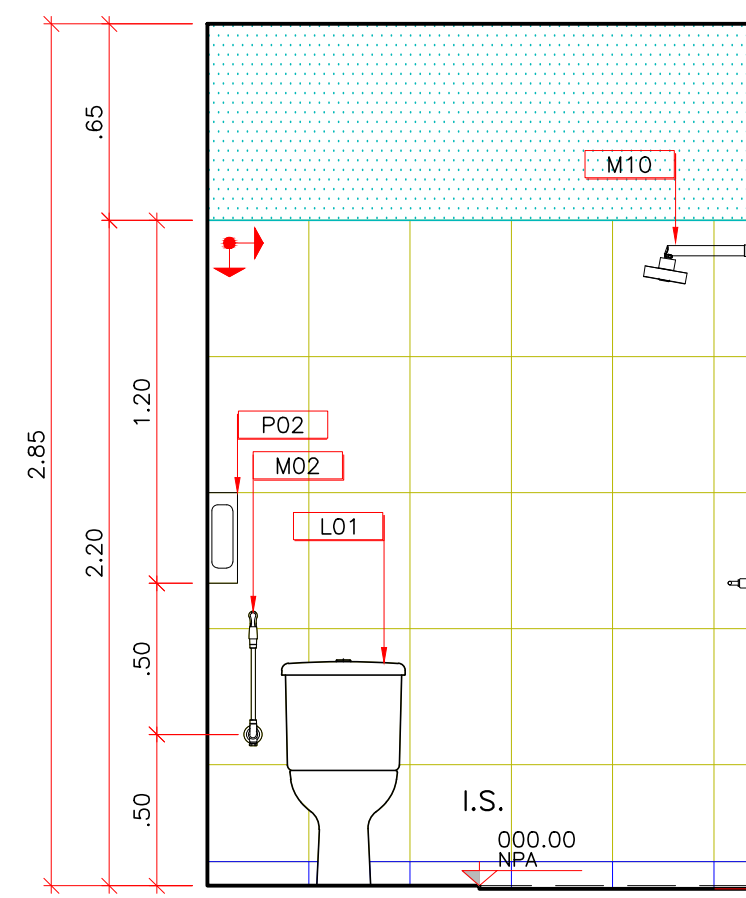


VISTA 01

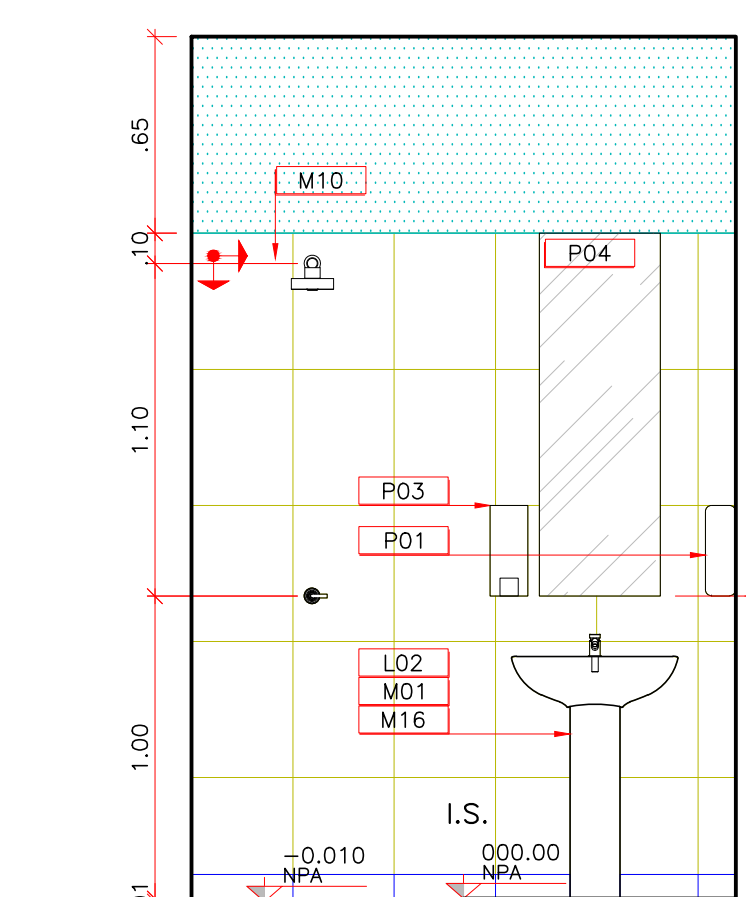


VISTA 02

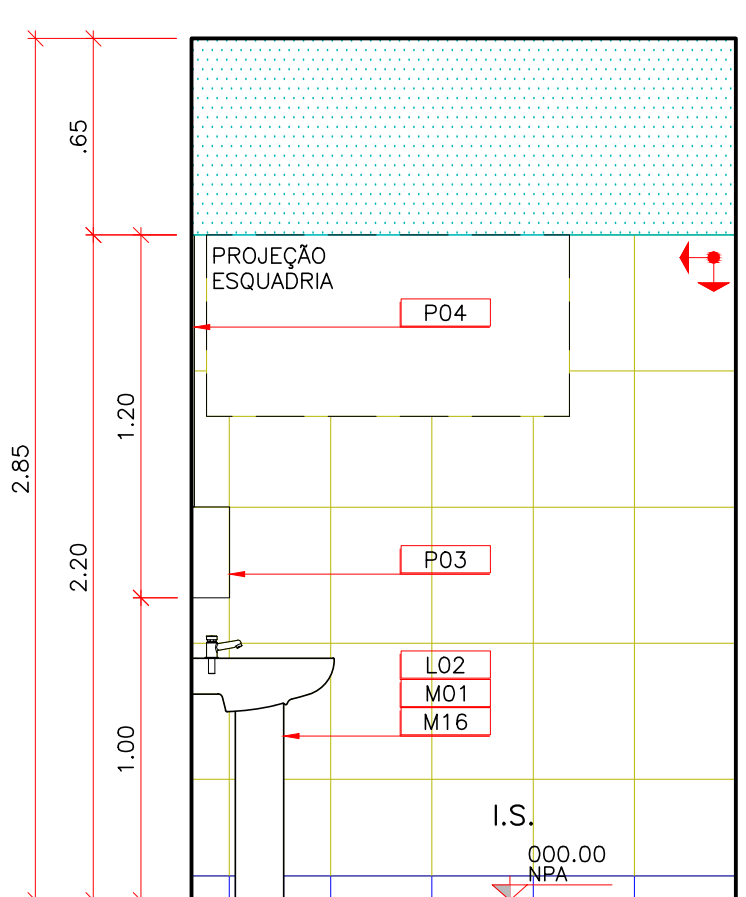


VISTA 03

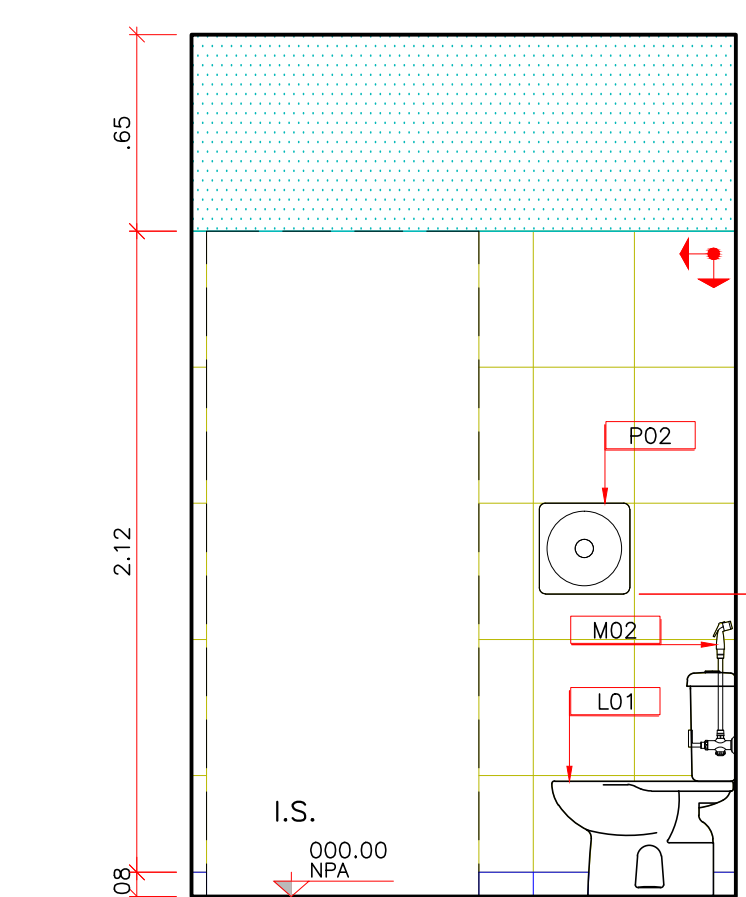


VISTA 04

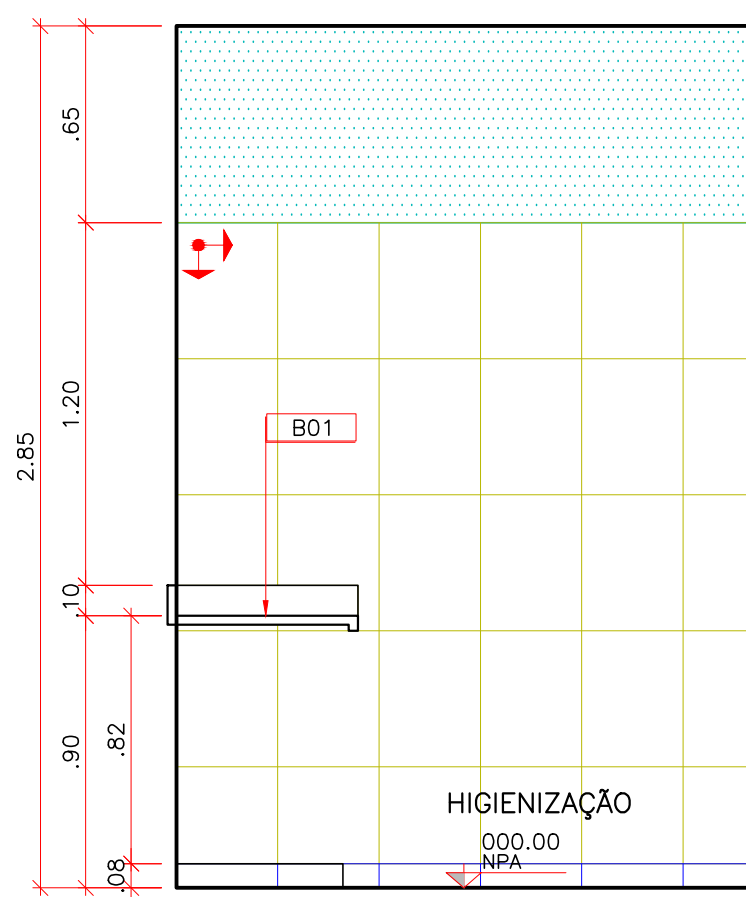


VISTA 05

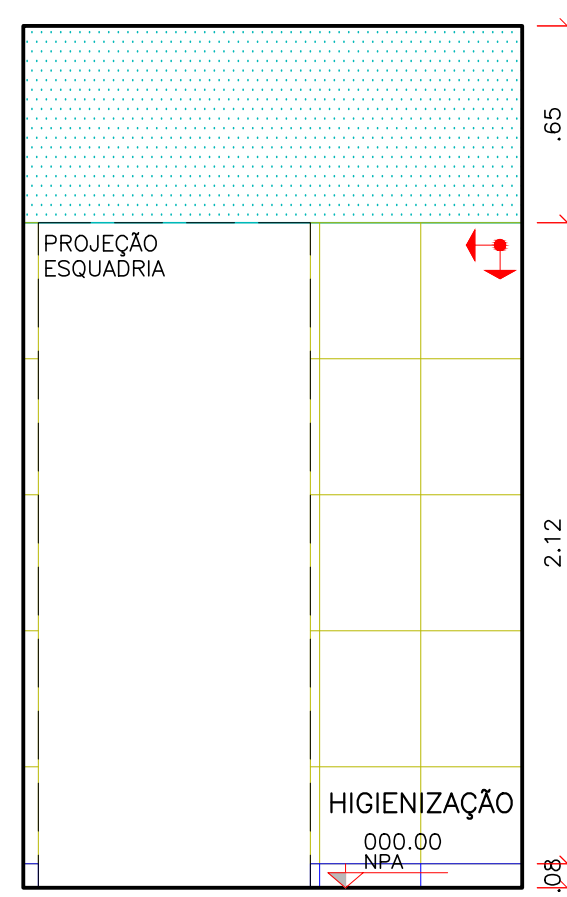


VISTA 06

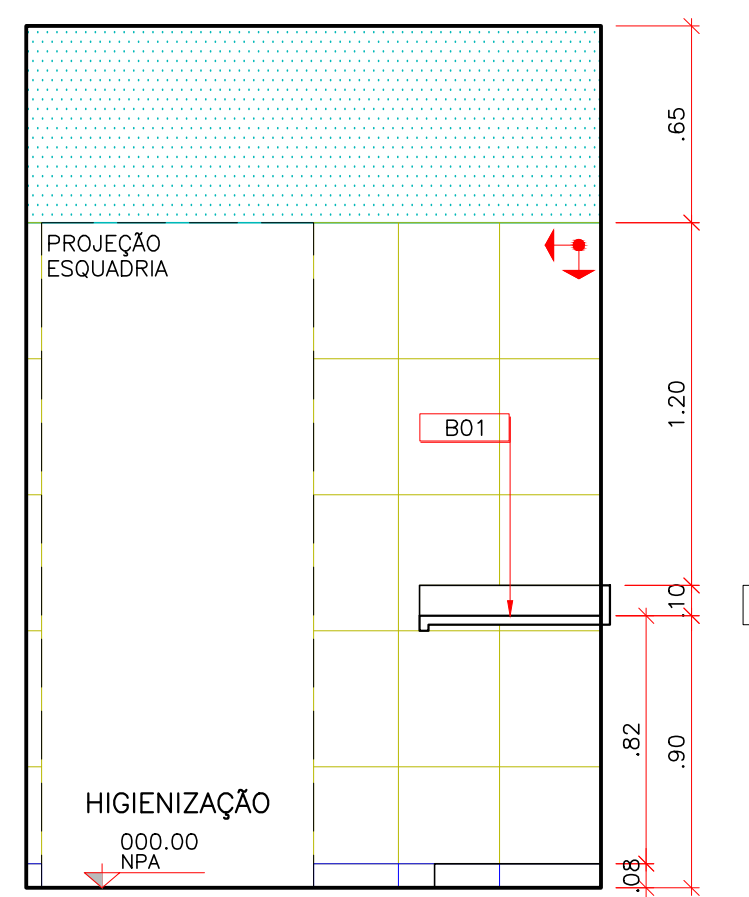


VISTA 07

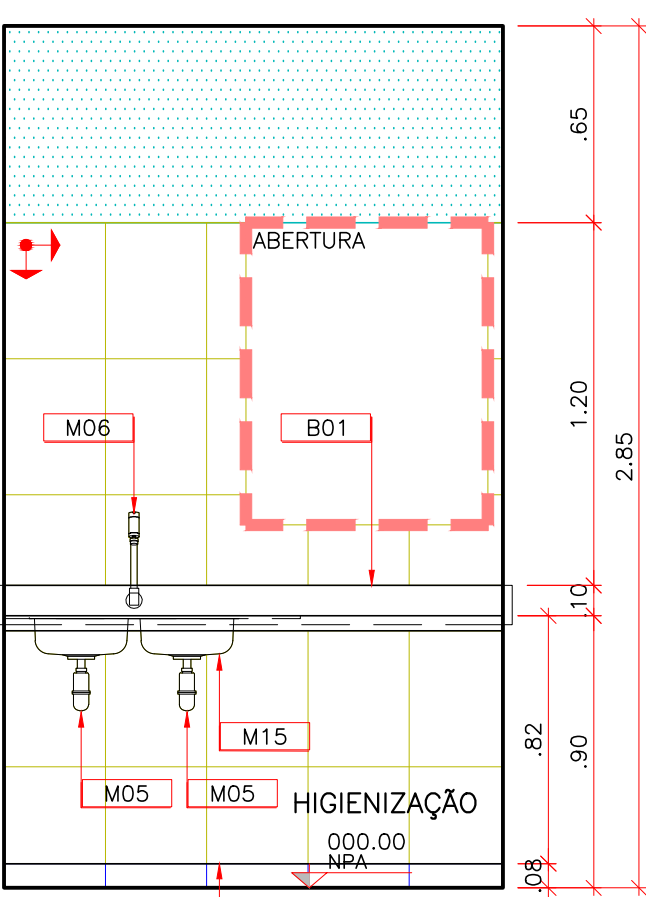


VISTA 08

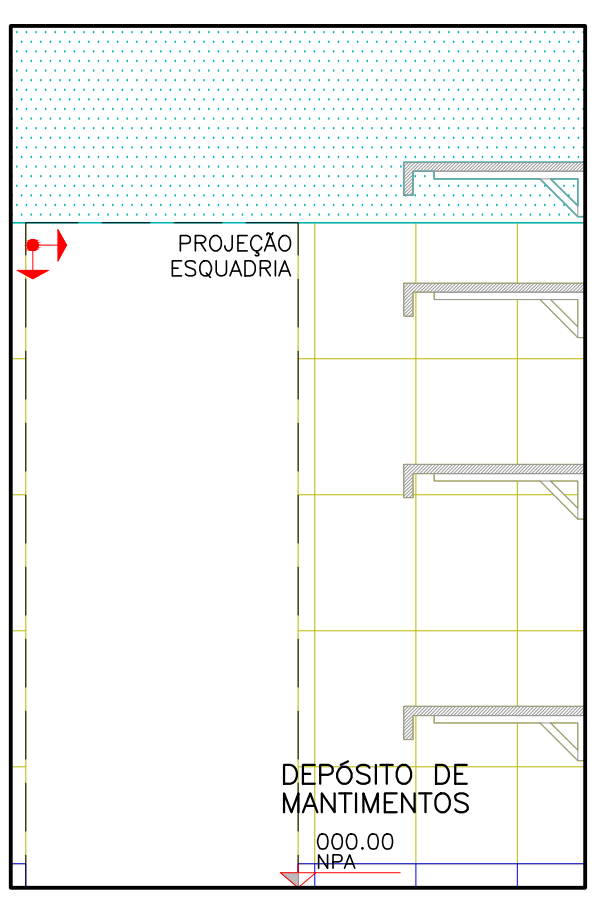


VISTA 13

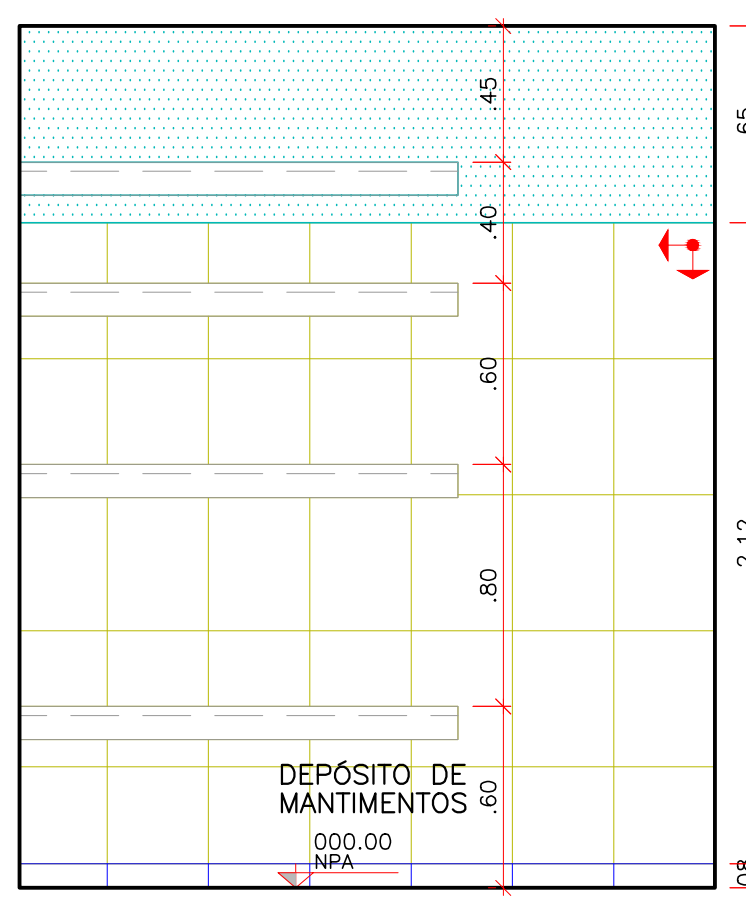


VISTA 14

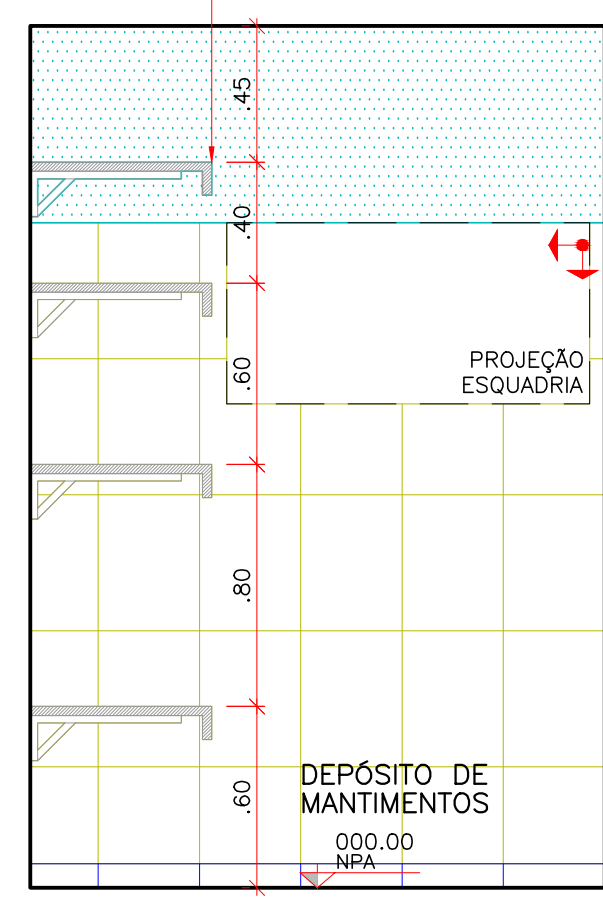


VISTA 15

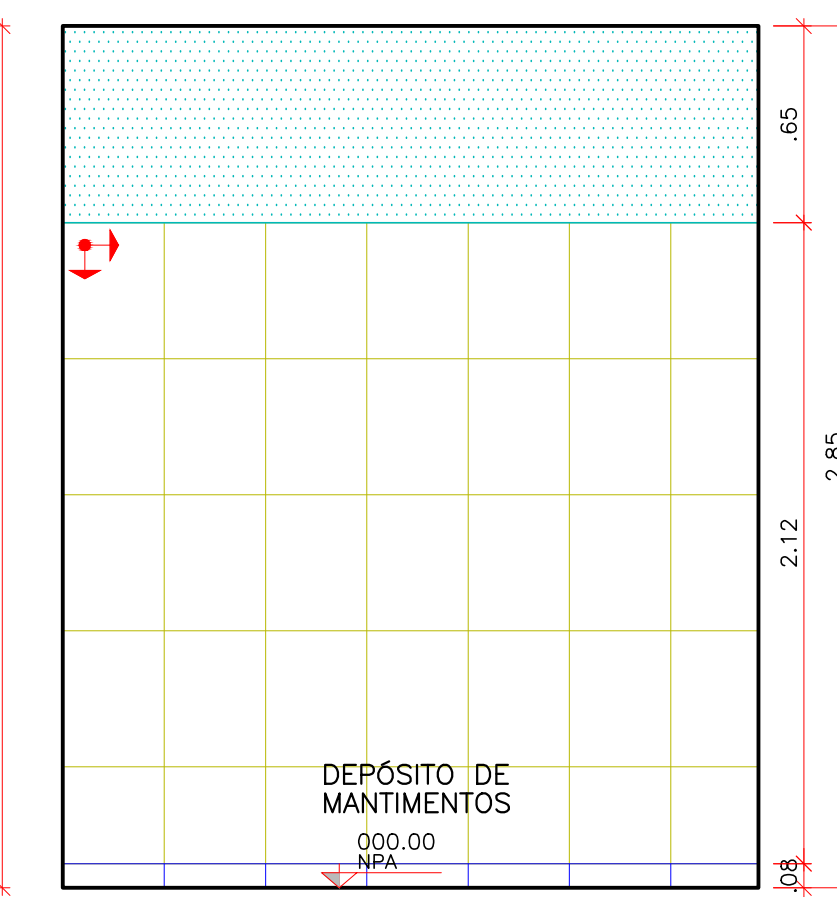


VISTA 16

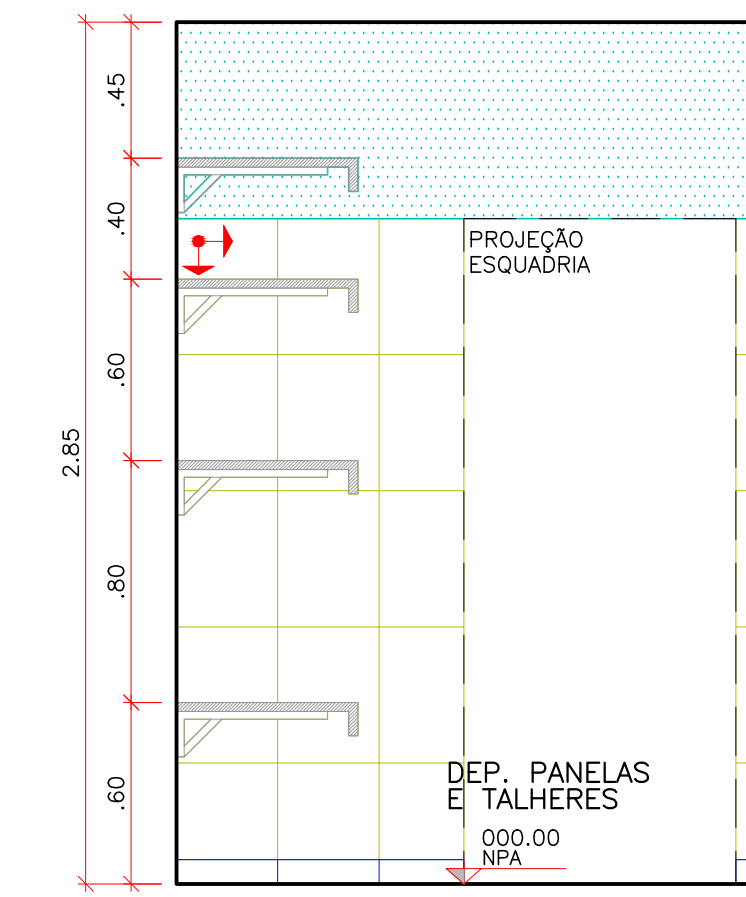


VISTA 09

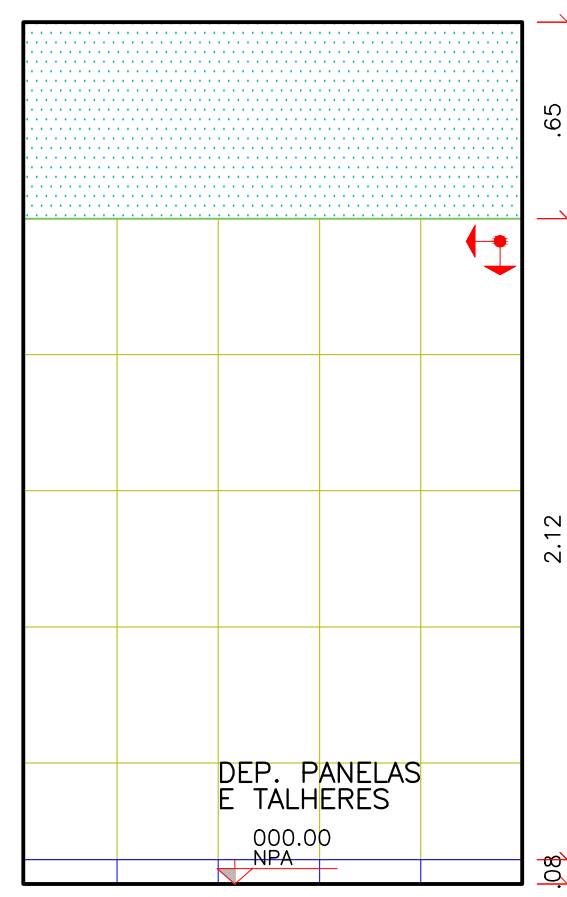


VISTA 10

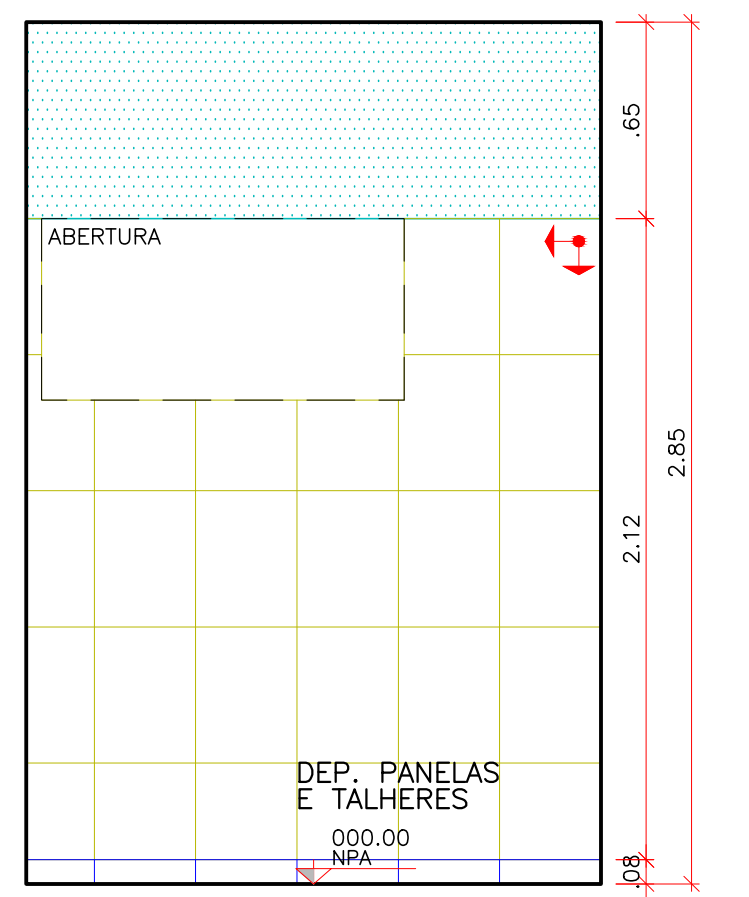


VISTA 11

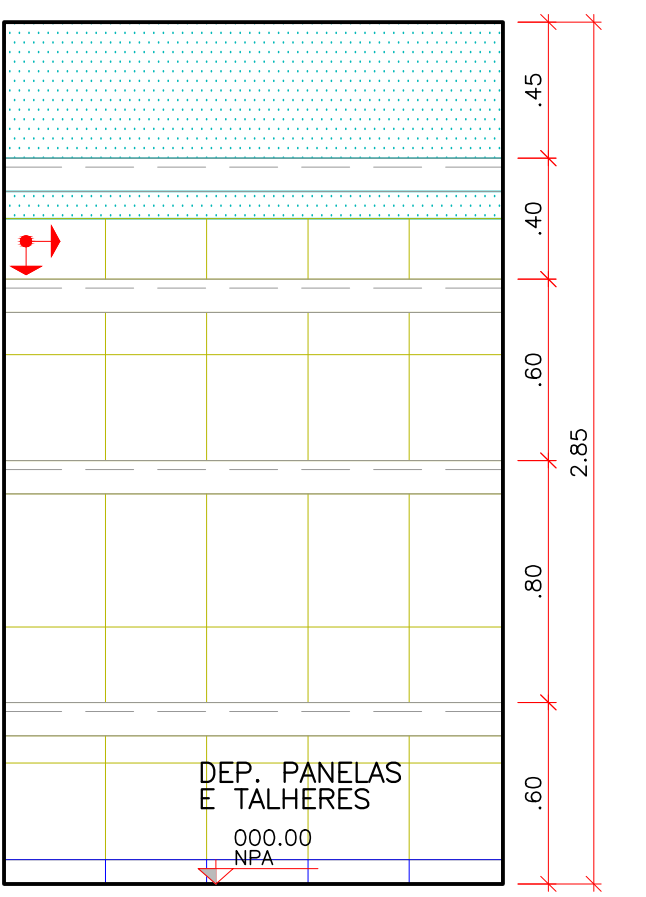


VISTA 12

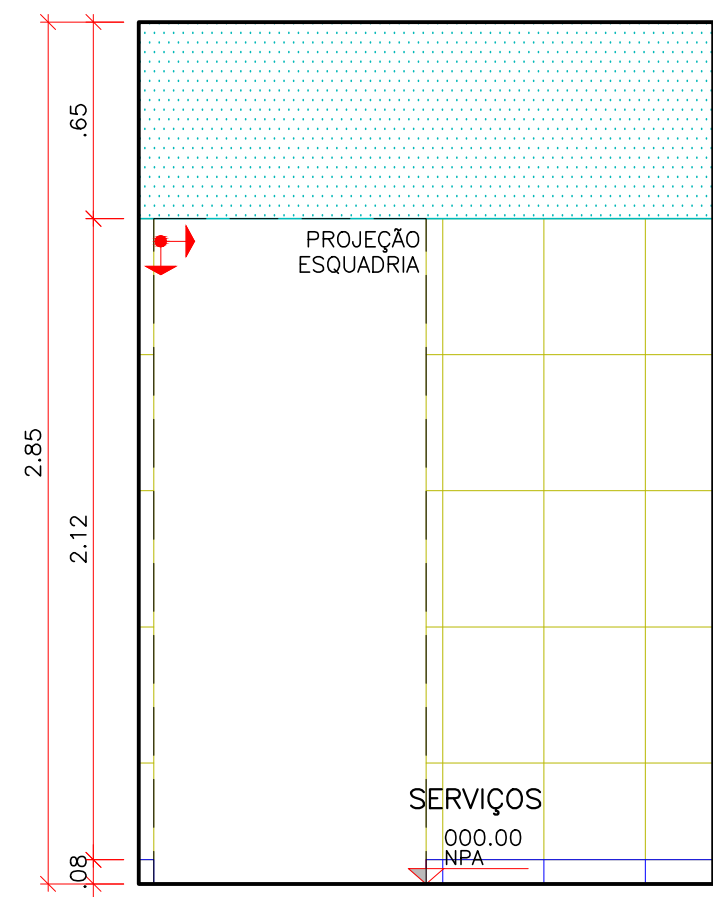


VISTA 17

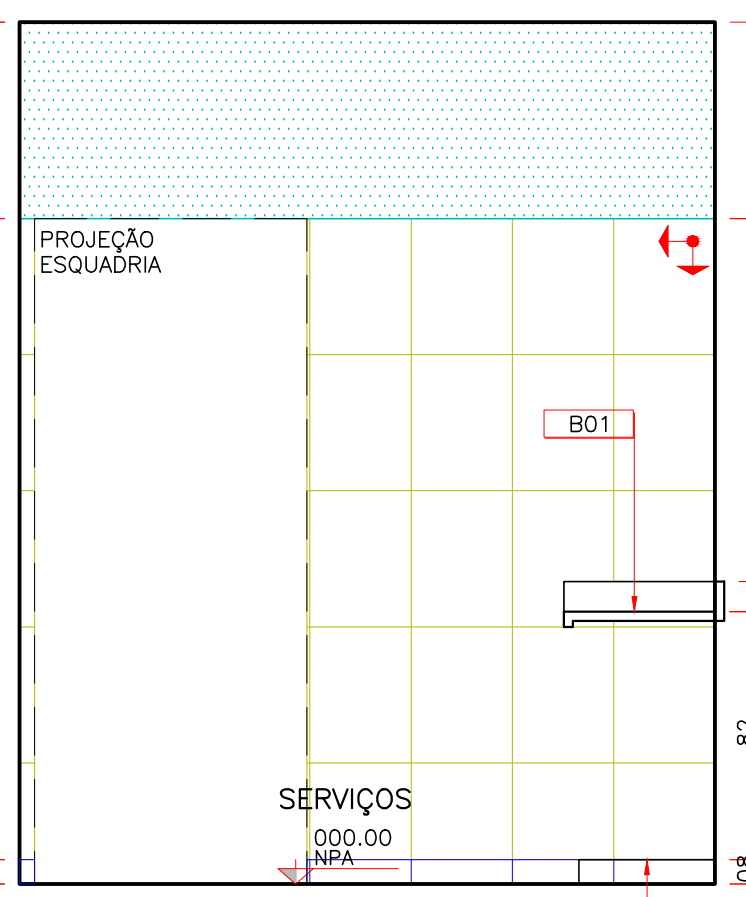

VISTA 18

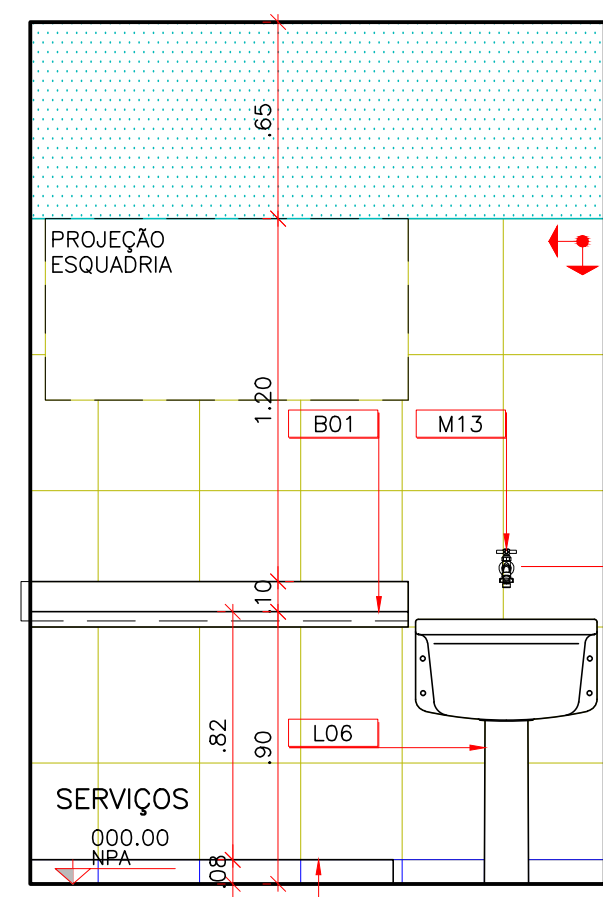

VISTA 19

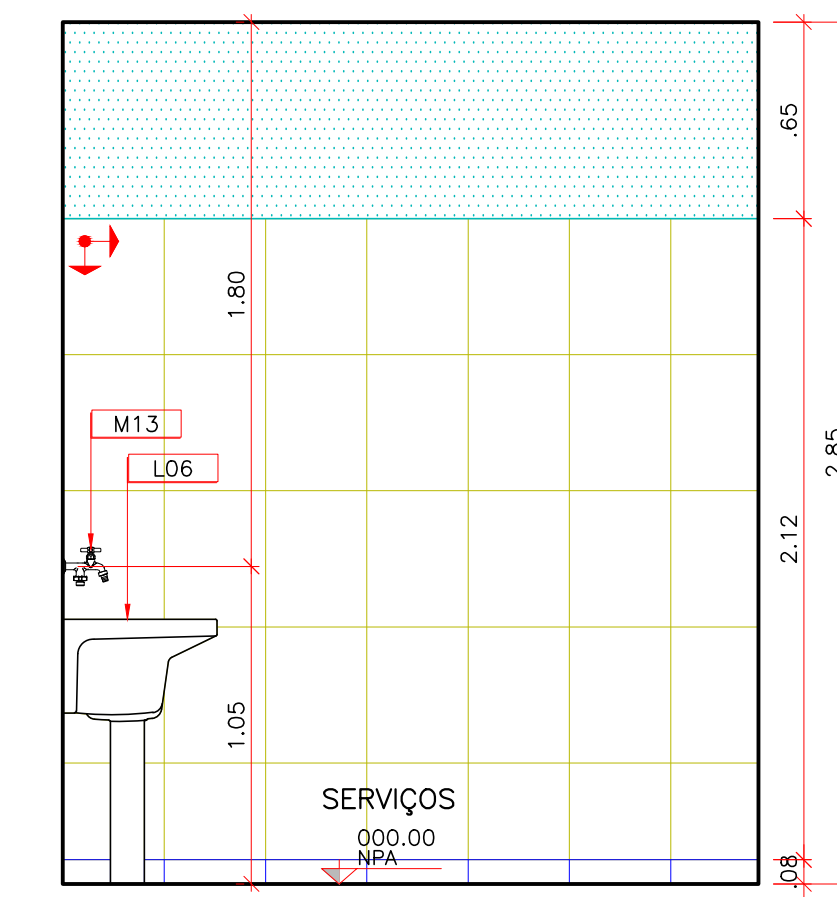

VISTA 20

ESPECIFICAÇÕES DE MATERIAIS
B01 BARRA METÁLICA AÇO-INOX DE ACESSIBILIDADE 80cm
B02 BARRA METÁLICA AÇO-INOX DE ACESSIBILIDADE 70cm
B03 BARRA METÁLICA AÇO-INOX DE ACESSIBILIDADE 60cm
B04 BARRA METÁLICA AÇO-INOX DE ACESSIBILIDADE 50cm
B05 BARRA METÁLICA AÇO-INOX DE ACESSIBILIDADE 40cm
B06 BARRA METÁLICA AÇO-INOX DE ACESSIBILIDADE 30cm
B07 BARRA METÁLICA AÇO-INOX DE ACESSIBILIDADE 20cm
B08 BARRA METÁLICA AÇO-INOX DE ACESSIBILIDADE 10cm
B09 BARRA METÁLICA AÇO-INOX DE ACESSIBILIDADE 5cm
B10 BARRA METÁLICA AÇO-INOX DE ACESSIBILIDADE 0cm
B11 BARRA METÁLICA AÇO-INOX DE ACESSIBILIDADE 0cm
LEGENDA:
ORIGEM DA MODULAÇÃO
Revestimento Cerâmico
Rodapé Cerâmico

Rodapé Cerâmico
PINTURA - TINTA ACRÍLICA LAVÁVEL
NA COR BRANCA

OBSERVAÇÕES:
1- CONFERIR MEDIDAS NO LOCAL
2- MEDIDAS EM METROS
3- PARA PISOS VIDE ARQ.FL.11/15
4- PARA PORTAS SANFONADAS, PORTAS
DIVISÓRIAS, PORTAS DE ABRIR E JANELAS
VIDE ARQ.FL.15/15 (MAPA DE
LOCALIZAÇÃO DE ESQUADRIAS)

PROPRIETÁRIO: FUNDO MUNICIPAL DE SAÚDE DE CAROLINA	
PROJETO: ROBERTSON YURI GUIMARÃES DE CASTRO RIBEIRO	
FOLHA 10 /13	PROJETO: CONSTRUÇÃO CENTRO DE ATENÇÃO PSICOSSOCIAL LOCAL: AVENIDA ELIAS BARROS, S/N, CENTRO
DESENHO CÓPIA VISTO	Lucas Yanni ÁREA DO TERRENO 1200,00 m² ÁREA DA CONST. 503,85 m² RSC CREA: 2413421351
CENTRO DE ATENÇÃO PSICOSSOCIAL - I, II, AD, i DET. DE ÁREAS MOLHADAS - REFEITÓRIO / COZINHA / HIGIENIZAÇÃO DEP. PAINÉIS E TALHERES / DEP. DE MANTIMENTOS / SERVIÇO E I.S.	

Legenda

- 2XT1628/154

LUMINÁRIA DE SOBREPOR RETANGULAR


LUMINÁRIA DE SOBREPOR PARA ILUMINAÇÃO DIRETA E INDIRETA. EM PINTURA ELETROSTÁTICA NA COR BRANCA. REFLETOR EM CORPO E ALETAS PLANAS DE AÇO TRATADA COM ACABAMENTO DE ALUMÍNIO ANODIZADO DE ALTO BRILHO (REFLEXÃO TOTAL DE 86%). ALOJAMENTO DO REATOR NO PRÓPRIO CORPO. EQUIPADA COM PORTA-LÂMPADA ANTIVIBRATÓRIO EM POLICARBONATO, COM TRAVA DE SEGURANÇA E PROTEÇÃO CONTRA AQUECIMENTO NOS CONTATOS. DIMENSÕES 288 X 1280 X 70MM. LÂMPADA 2XT1628 / 54W
- LUMINÁRIA DE SOBREPOR CIRCULAR

CORPO EM ALUMÍNIO REPUXADO COM PINTURA ELETROSTÁTICA NA COR BRANCA. DIFUSOR EM VIDRO PLANO TERRADO JATEADO. DIMENSÕES: DIÂMETRO DE 255MM. LÂMPADA 2XTCD(EL) 18 / 26W
- ARANDELA, H= 2,30m
- TOMADA 2P + T. 127V. H=0,30m CAIXA 2" x 4"
- TOMADA 2P + T. 127V. H=1,10m CAIXA 2" x 4"
- 2 TOMADAS 2P + T. 127V. H=0,30m CAIXA 4" x 4"
- 2 TOMADAS 2P + T. 127V. H=1,10m CAIXA 4" x 4"
- TOMADA 1 PONTO 220 V. H= 2,20m
- PONTO DE LÓGICA CAIXA 4" x 4", H= 0,30m
- PONTO DE TELEFONE CAIXA 4" X 4", H= 0,30m CAIXA 4" X 4 - 1
- TOMADA PADRÃO TELEBRAS, PLACA 4" X 4"
- TV


PONTO PARA TELEVISÃO
- S

INTERRUPTOR SIMPLES, H= 1,10m
- S/O


CONJUNTO DE UMA TOMADA 2P + T E UNIVERSAL E UM INTERRUPTOR SIMPLE, H= 1,10m CAIXA 4" X 4"

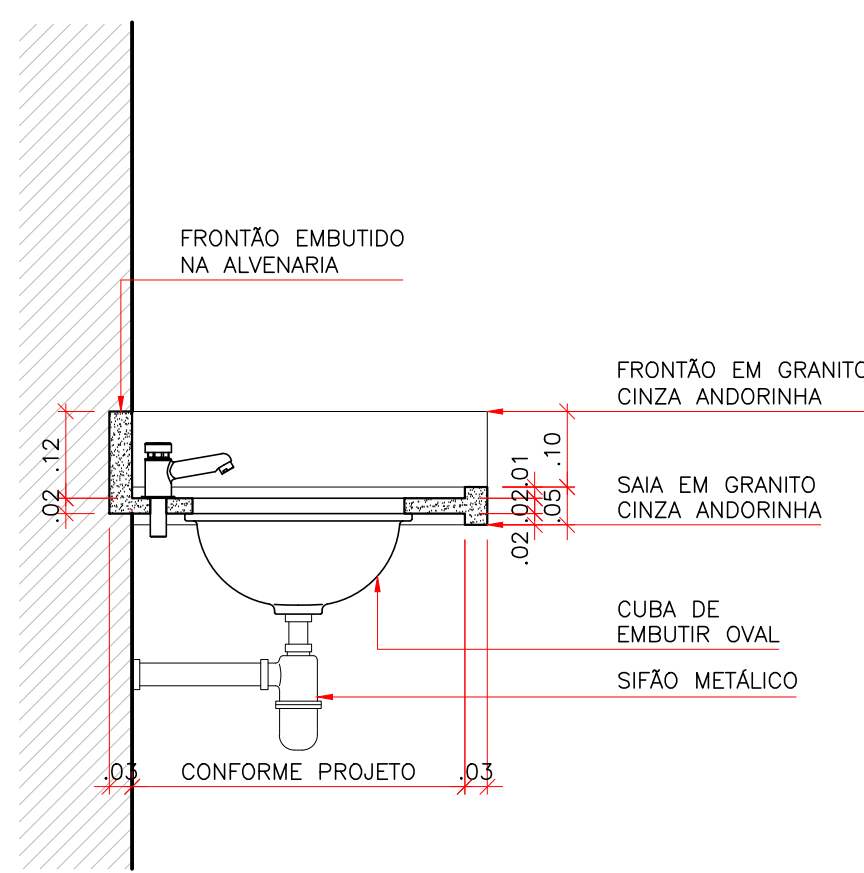


01 CENTRO DE ATENÇÃO PSICOSSOCIAL I, II AD, i
DET. TÍPICO – BANCA EMBUTIDA SANITÁRIOS
ESCALA: 1:10

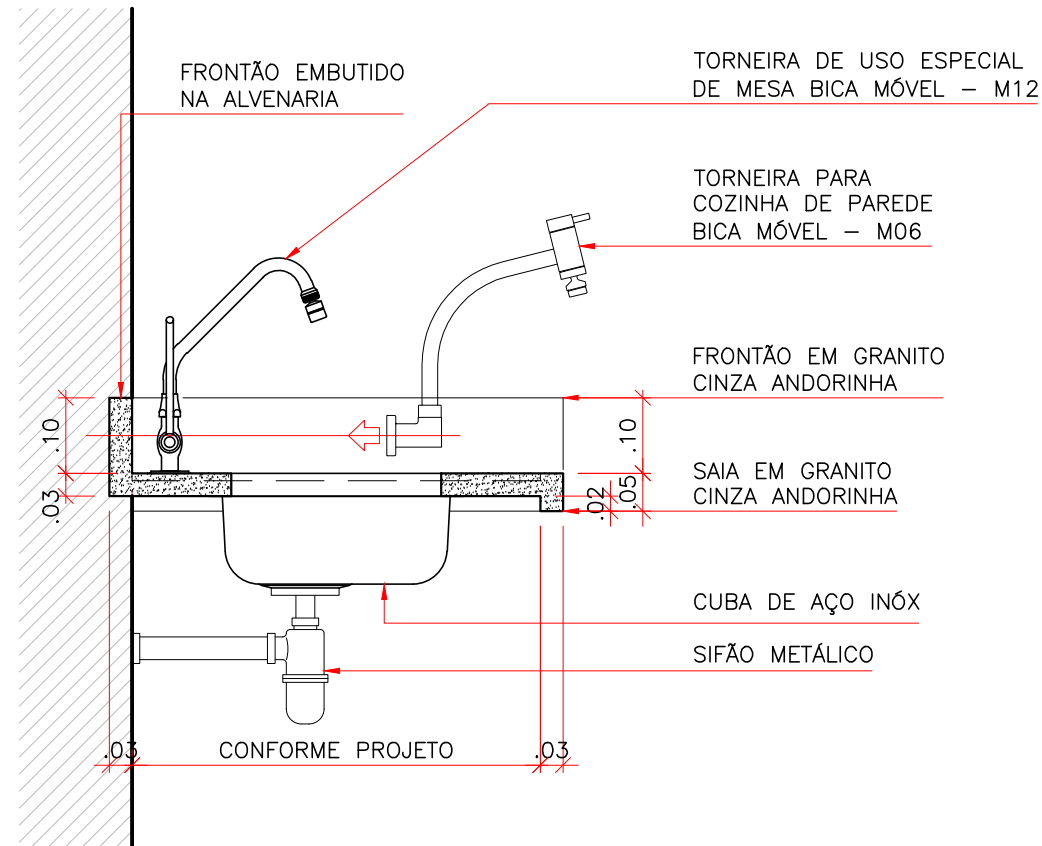


02 CENTRO DE ATENÇÃO PSICOSSOCIAL I, II AD, i
DET. TÍPICO – BANCA EMBUTIDA PADRÃO
ESCALA: 1:10

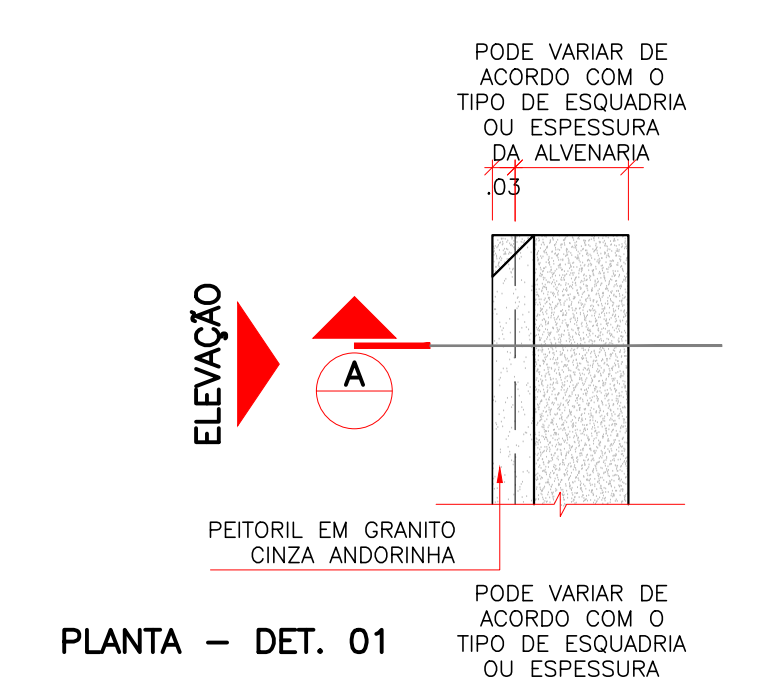


03 CENTRO DE ATENÇÃO PSICOSSOCIAL I, II AD, i
DET. TÍPICO – PEITORIL COM DUPLA PINGADEIRA
ESCALA: 1:10

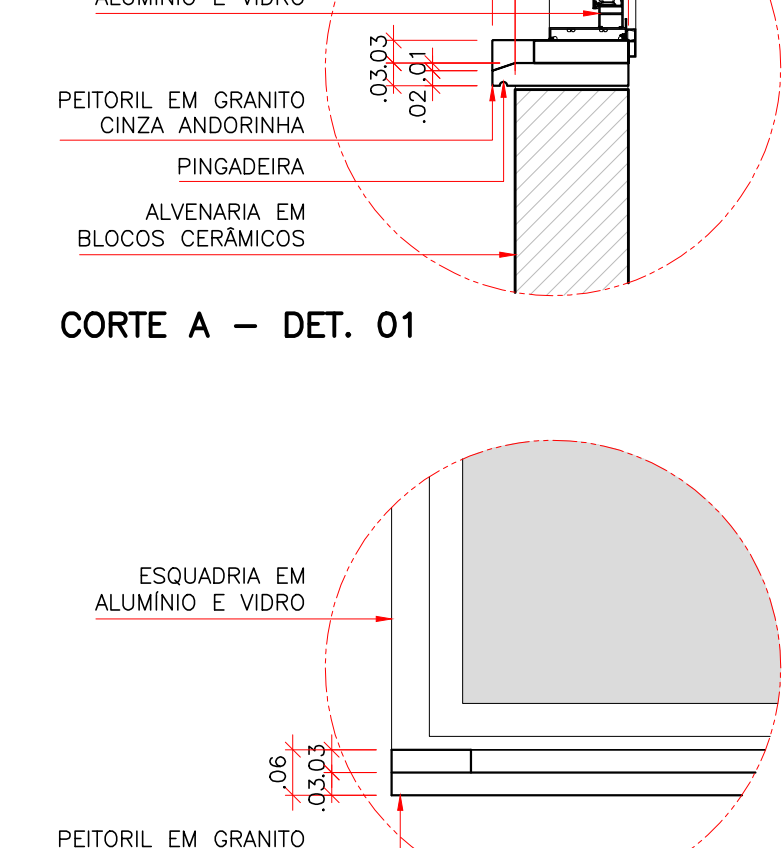


04 CENTRO DE ATENÇÃO PSICOSSOCIAL I, II AD, i
DET. TÍPICO – PEITORIL SIMPLES
ESCALA: 1:10

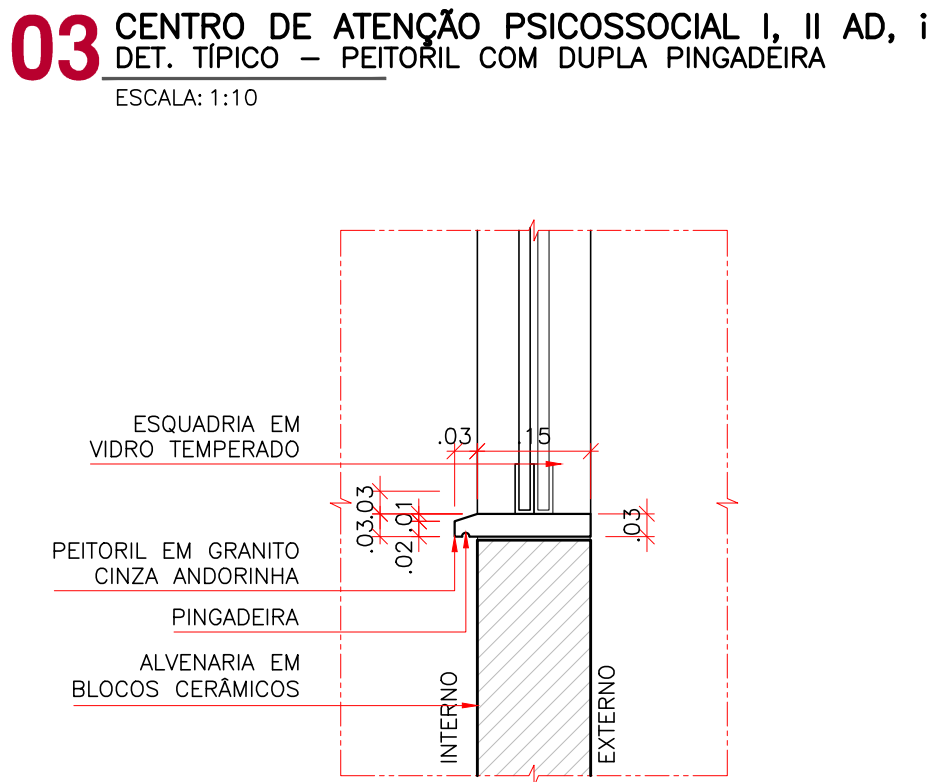


05 CENTRO DE ATENÇÃO PSICOSSOCIAL I, II AD, i
DET. TÍPICO – PISOS TÊTEIS
ESCALA: 1:10

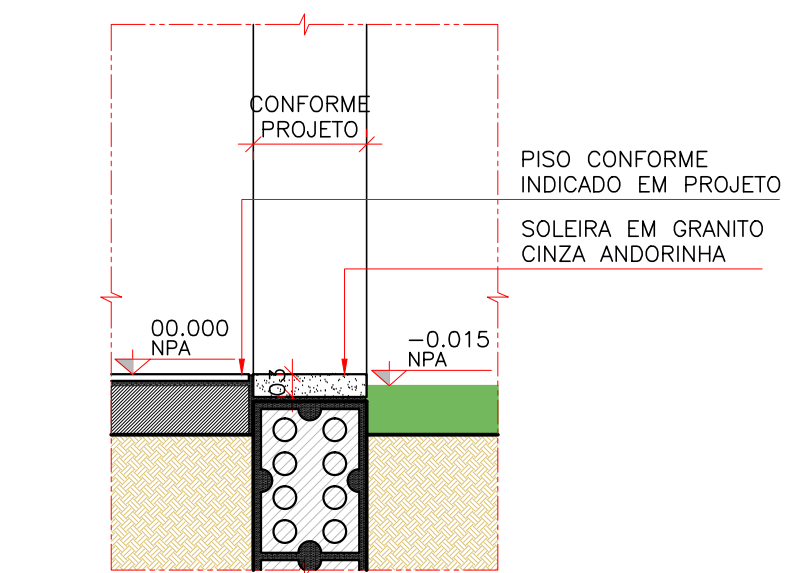


06 CENTRO DE ATENÇÃO PSICOSSOCIAL I, II AD, i
DET. TÍPICO – CANALETA DE CAPTAÇÃO A/P
ESCALA: 1:10

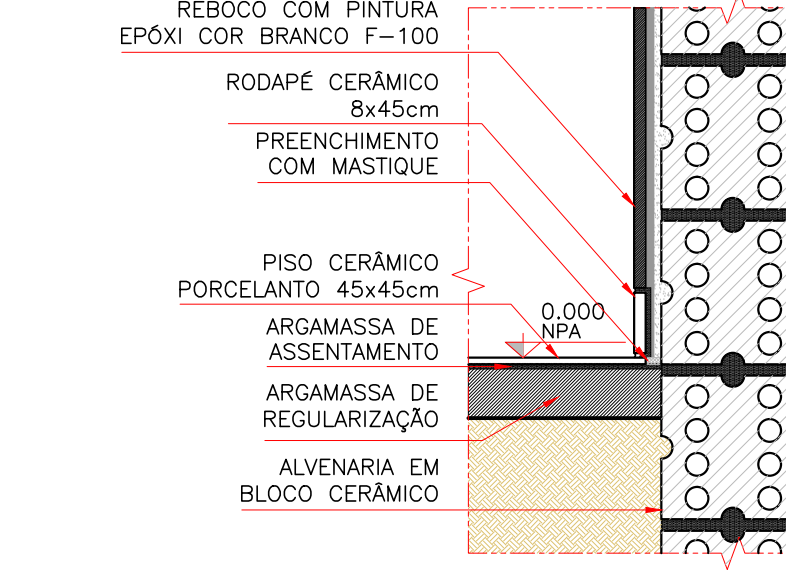


07 CENTRO DE ATENÇÃO PSICOSSOCIAL I, II AD, i
DET. TÍPICO – CANALETA DE CAPTAÇÃO A/P
ESCALA: 1:10

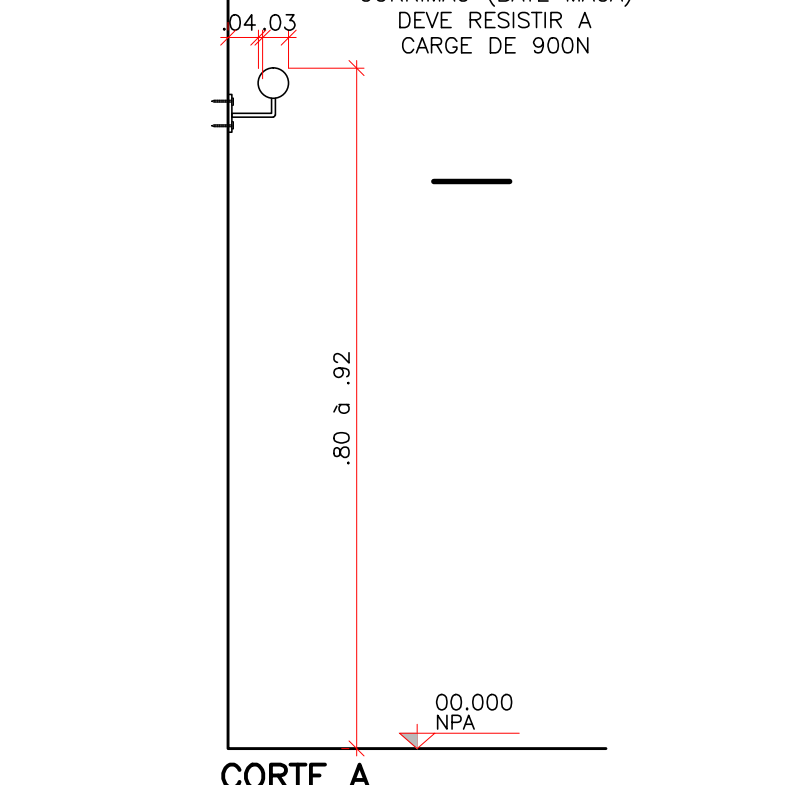


08 CENTRO DE ATENÇÃO PSICOSSOCIAL I, II AD, i
DET. TÍPICO – CANALETA DE CAPTAÇÃO A/P
ESCALA: 1:10

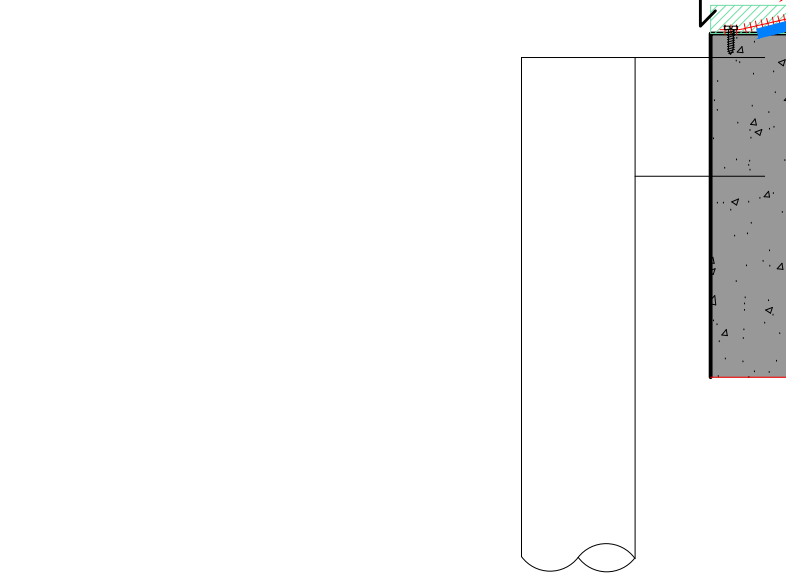

09 CENTRO DE ATENÇÃO PSICOSSOCIAL I, II AD, i
DET. TÍPICO – CANALETA DE CAPTAÇÃO A/P
ESCALA: 1:10

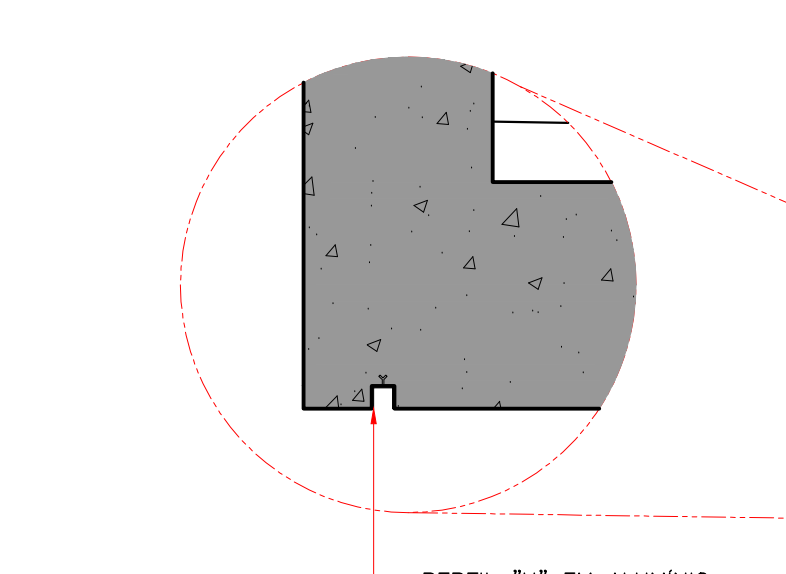


10 CENTRO DE ATENÇÃO PSICOSSOCIAL I, II AD, i
DET. TÍPICO – CANALETA DE CAPTAÇÃO A/P
ESCALA: 1:10

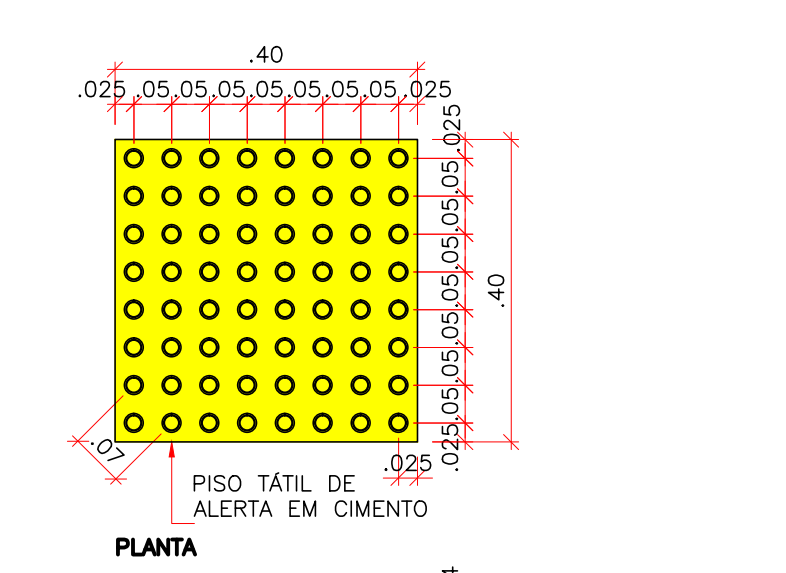


11 CENTRO DE ATENÇÃO PSICOSSOCIAL I, II AD, i
DET. TÍPICO – CANALETA DE CAPTAÇÃO A/P
ESCALA: 1:10




12 CENTRO DE ATENÇÃO PSICOSSOCIAL I, II AD, i
DET. TÍPICO – CANALETA DE CAPTAÇÃO A/P
ESCALA: 1:10

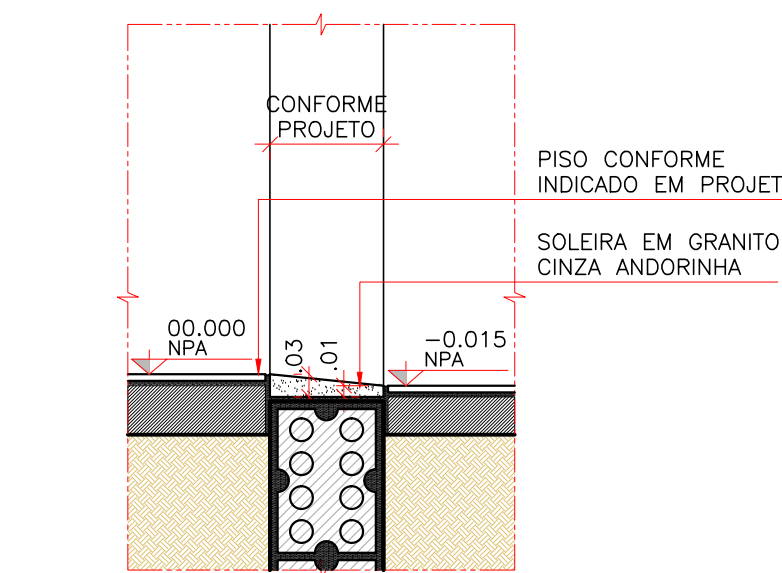


13 CENTRO DE ATENÇÃO PSICOSSOCIAL I, II AD, i
DET. TÍPICO – BATEDOR
ESCALA: 1:10

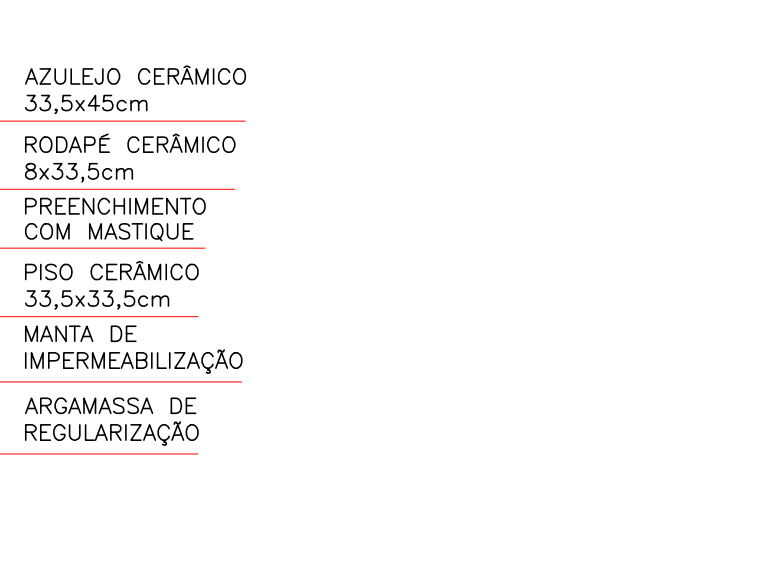


14 CENTRO DE ATENÇÃO PSICOSSOCIAL I, II AD, i
DET. TÍPICO – GUIA E PISO INTERTRAÇADO
ESCALA: 1:10

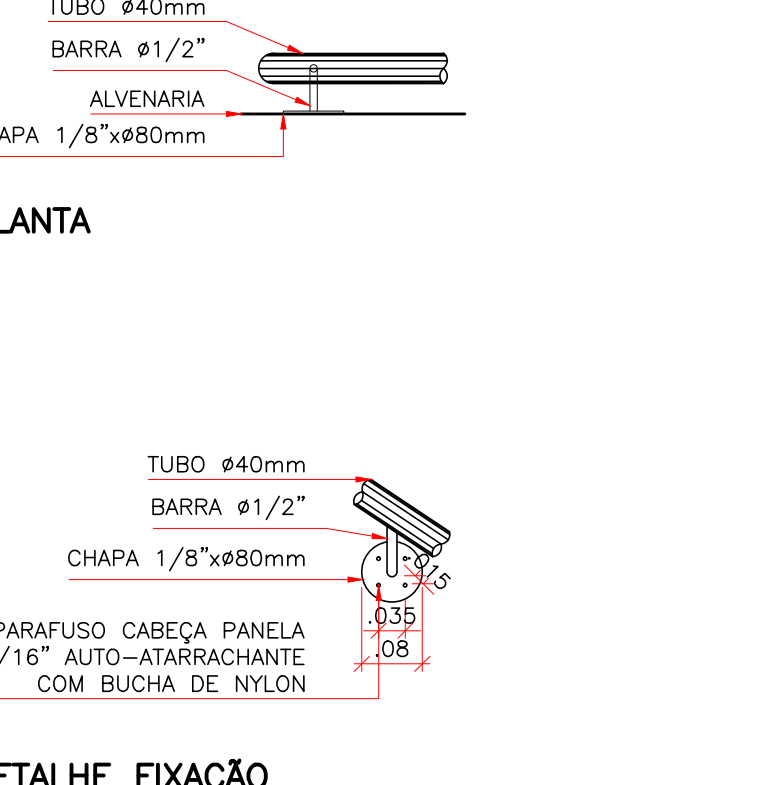


15 CENTRO DE ATENÇÃO PSICOSSOCIAL I, II AD, i
DET. TÍPICO – CAIXA CAPTAÇÃO A/P C/ TORNEIRA DE JARDIM
ESCALA: 1:10

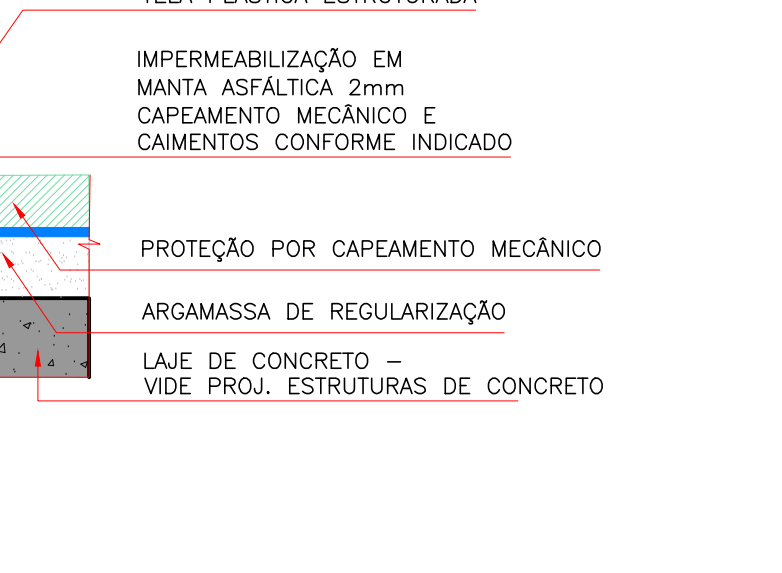


16 CENTRO DE ATENÇÃO PSICOSSOCIAL I, II AD, i
DET. TÍPICO – FIXAÇÃO DIVISÓRIAS DE GRANITO
ESCALA: 1:25

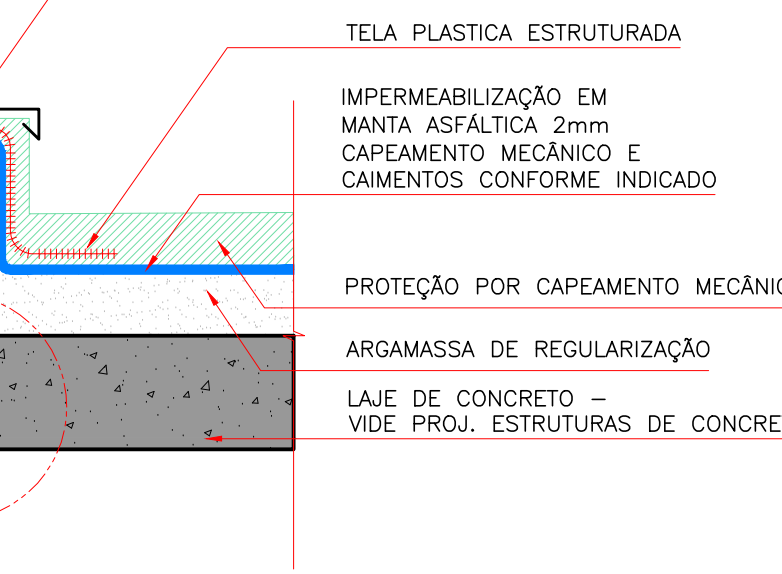

17 CENTRO DE ATENÇÃO PSICOSSOCIAL I, II AD, i
DET. TÍPICO – VAGA ACESSÍVEL
ESCALA: 1:25

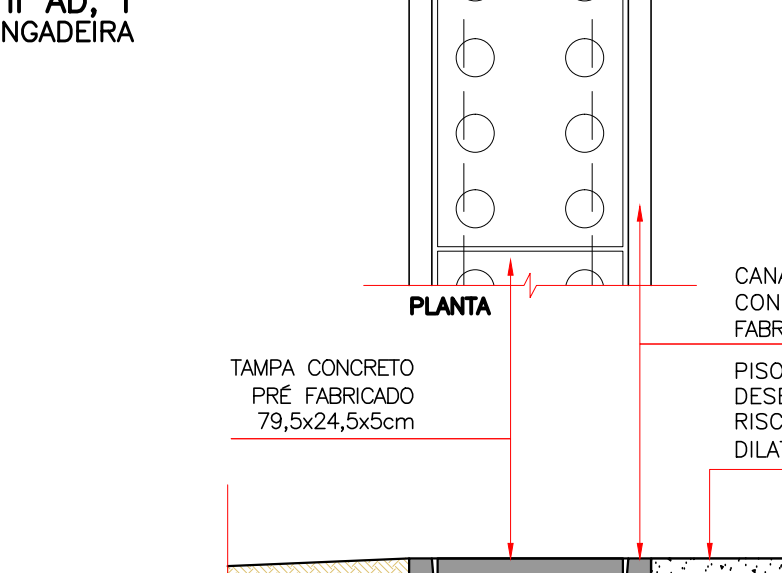


18 CENTRO DE ATENÇÃO PSICOSSOCIAL I, II AD, i
DET. TÍPICO – RAMPAS ACESSÍVEIS
ESCALA: 1:25

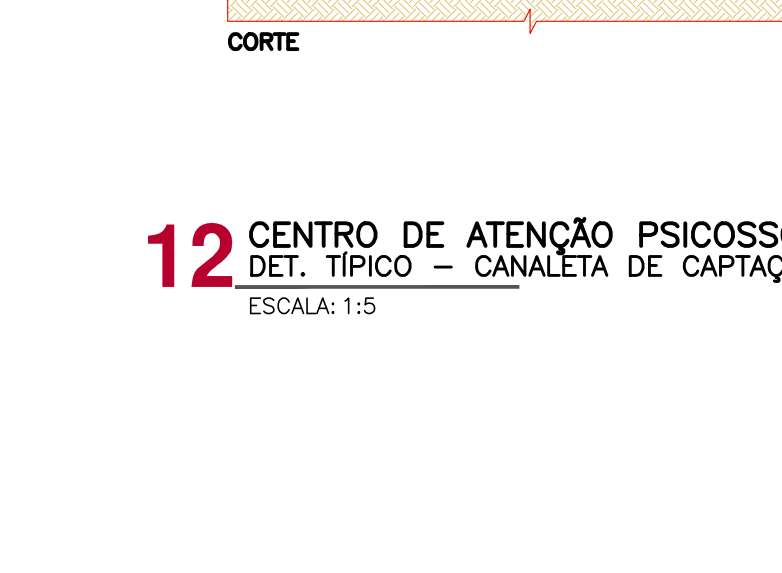


19 CENTRO DE ATENÇÃO PSICOSSOCIAL I, II AD, i
DET. TÍPICO – FAIXA DE PEDESTRES
ESCALA: 1:25




20 CENTRO DE ATENÇÃO PSICOSSOCIAL I, II AD, i
DET. TÍPICO – RAMPAS ACESSÍVEIS
ESCALA: 1:25

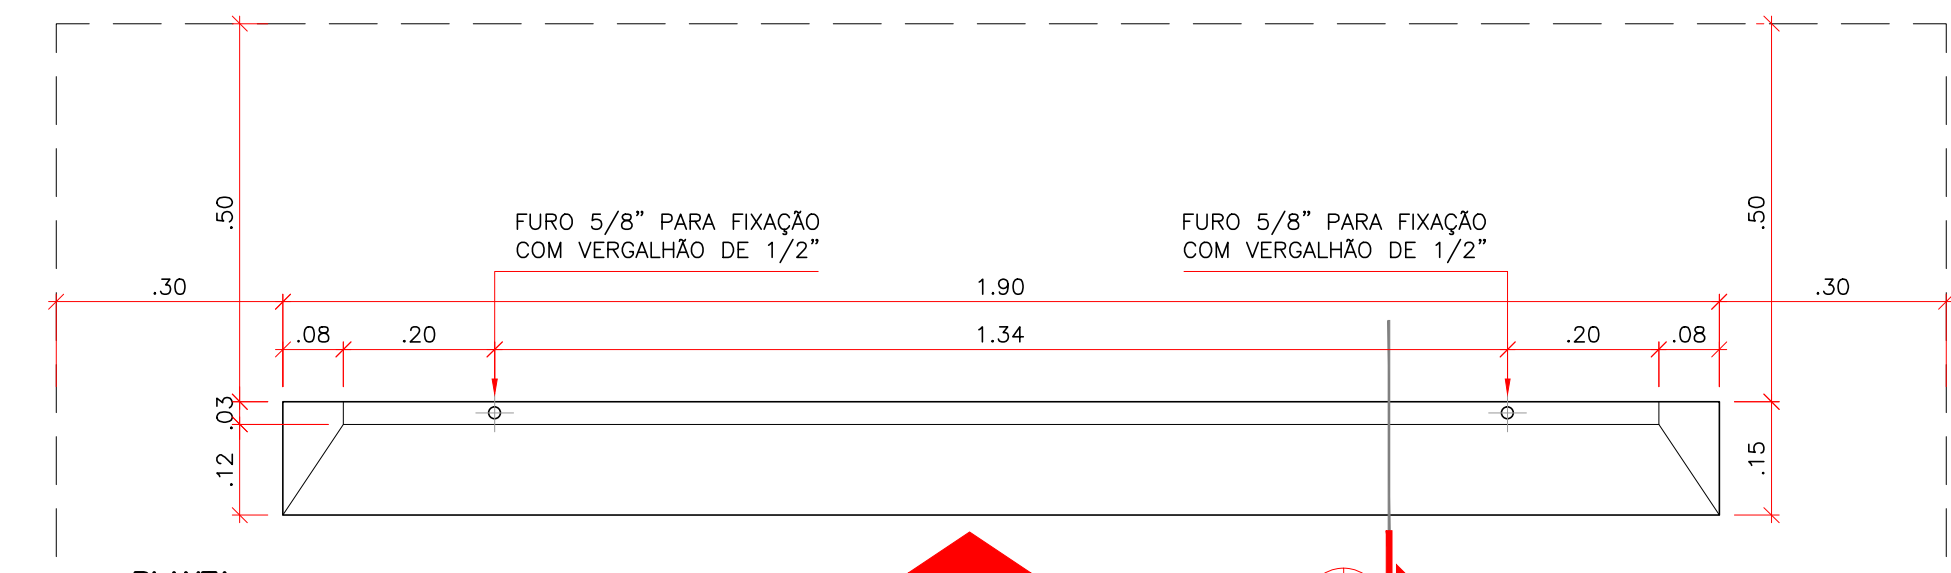


21 CENTRO DE ATENÇÃO PSICOSSOCIAL I, II AD, i
DET. TÍPICO – RAMPAS ACESSÍVEIS
ESCALA: 1:25

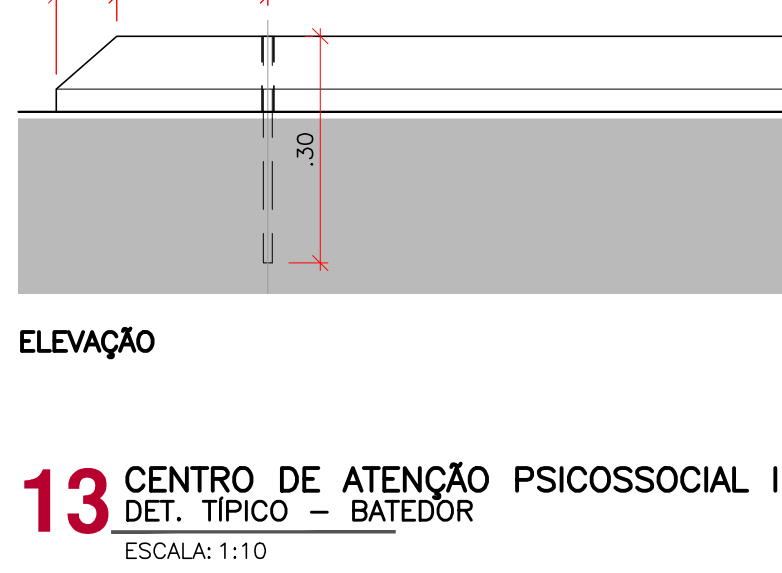


22 CENTRO DE ATENÇÃO PSICOSSOCIAL I, II AD, i
DET. TÍPICO – RAMPAS ACESSÍVEIS
ESCALA: 1:25

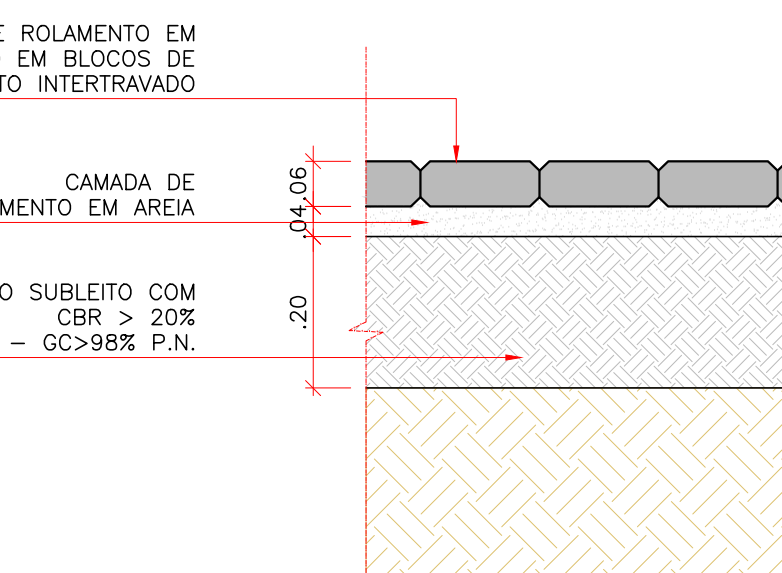


23 CENTRO DE ATENÇÃO PSICOSSOCIAL I, II AD, i
DET. TÍPICO – RAMPAS ACESSÍVEIS
ESCALA: 1:25

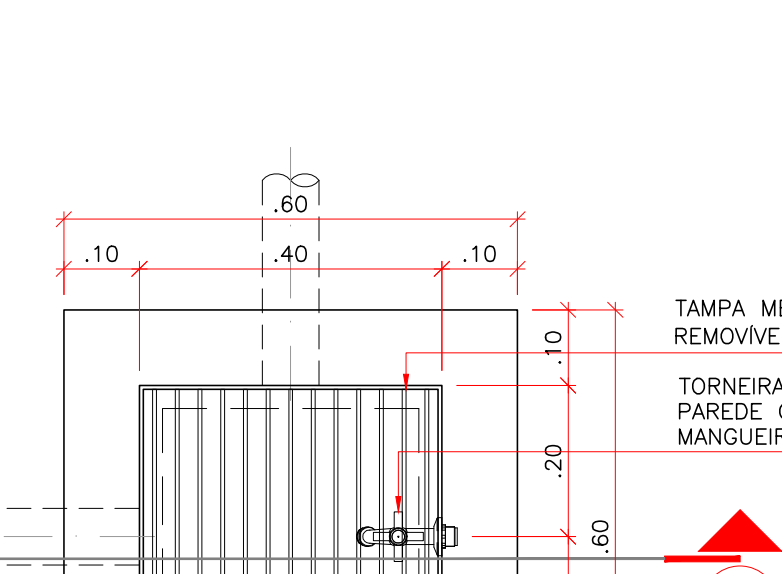

24 CENTRO DE ATENÇÃO PSICOSSOCIAL I, II AD, i
DET. TÍPICO – RAMPAS ACESSÍVEIS
ESCALA: 1:25

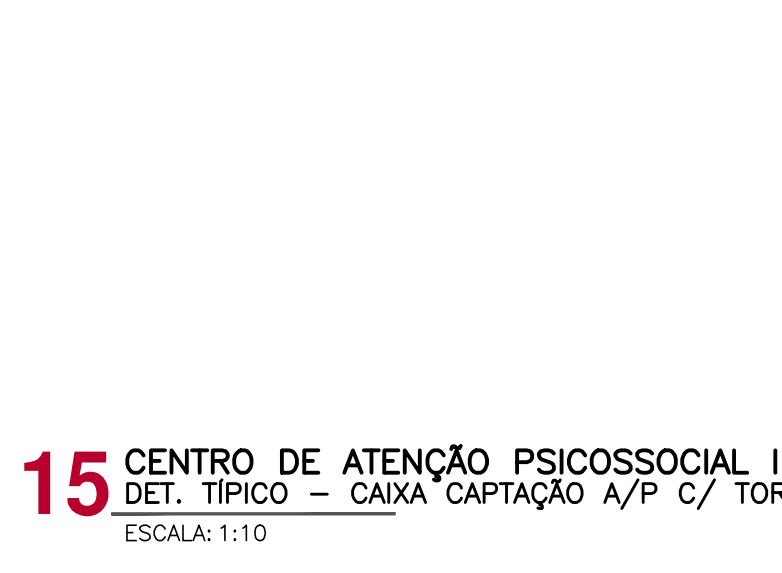

25 CENTRO DE ATENÇÃO PSICOSSOCIAL I, II AD, i
DET. TÍPICO – RAMPAS ACESSÍVEIS
ESCALA: 1:25

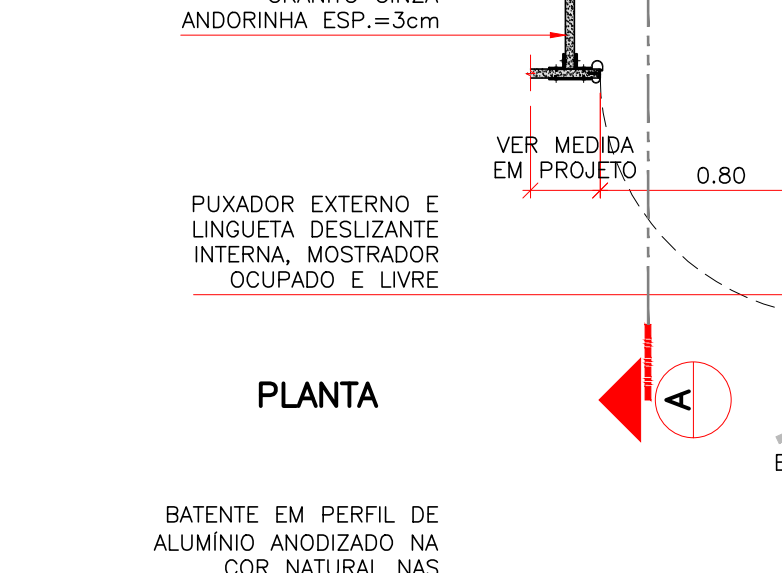


26 CENTRO DE ATENÇÃO PSICOSSOCIAL I, II AD, i
DET. TÍPICO – RAMPAS ACESSÍVEIS
ESCALA: 1:25




27 CENTRO DE ATENÇÃO PSICOSSOCIAL I, II AD, i
DET. TÍPICO – RAMPAS ACESSÍVEIS
ESCALA: 1:25




28 CENTRO DE ATENÇÃO PSICOSSOCIAL I, II AD, i
DET. TÍPICO – RAMPAS ACESSÍVEIS
ESCALA: 1:25

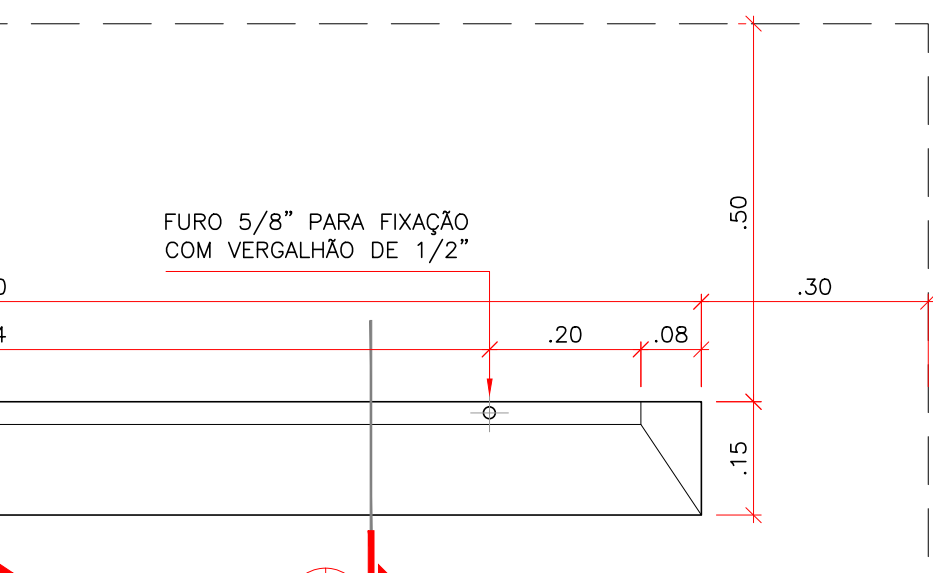


29 CENTRO DE ATENÇÃO PSICOSSOCIAL I, II AD, i
DET. TÍPICO – RAMPAS ACESSÍVEIS
ESCALA: 1:25

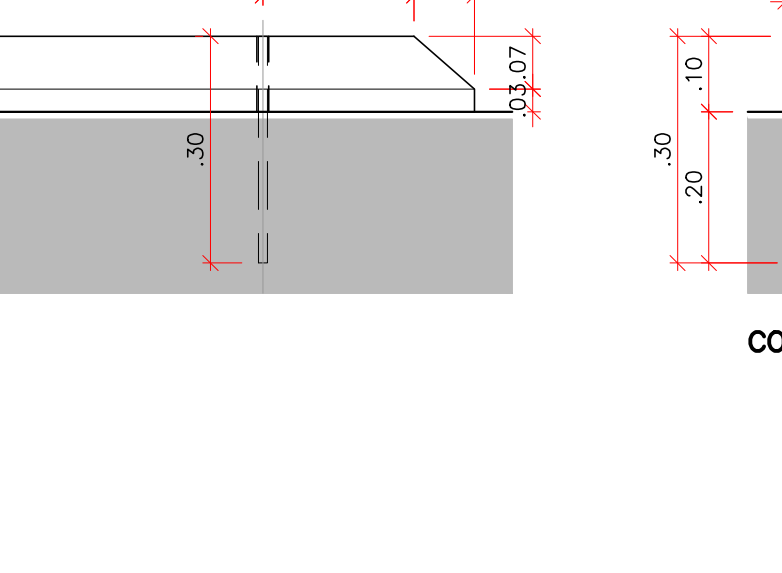


30 CENTRO DE ATENÇÃO PSICOSSOCIAL I, II AD, i
DET. TÍPICO – RAMPAS ACESSÍVEIS
ESCALA: 1:25

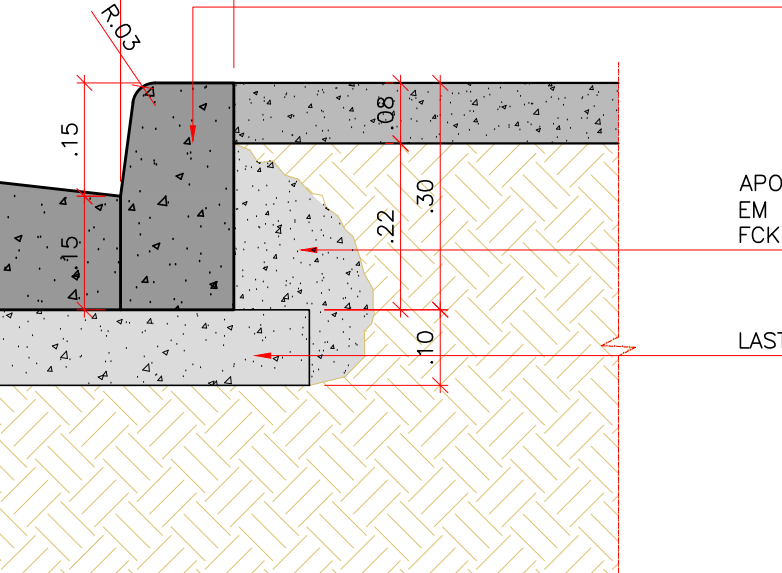


31 CENTRO DE ATENÇÃO PSICOSSOCIAL I, II AD, i
DET. TÍPICO – RAMPAS ACESSÍVEIS
ESCALA: 1:25

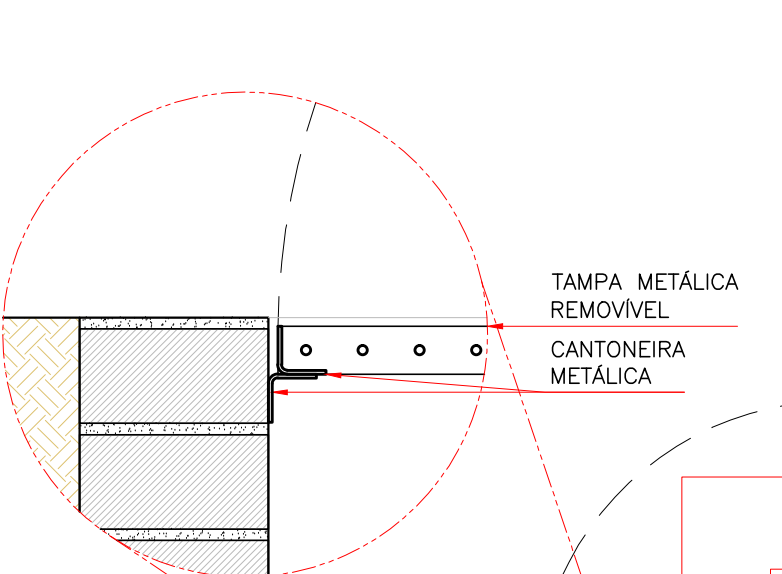


32 CENTRO DE ATENÇÃO PSICOSSOCIAL I, II AD, i
DET. TÍPICO – RAMPAS ACESSÍVEIS
ESCALA: 1:25

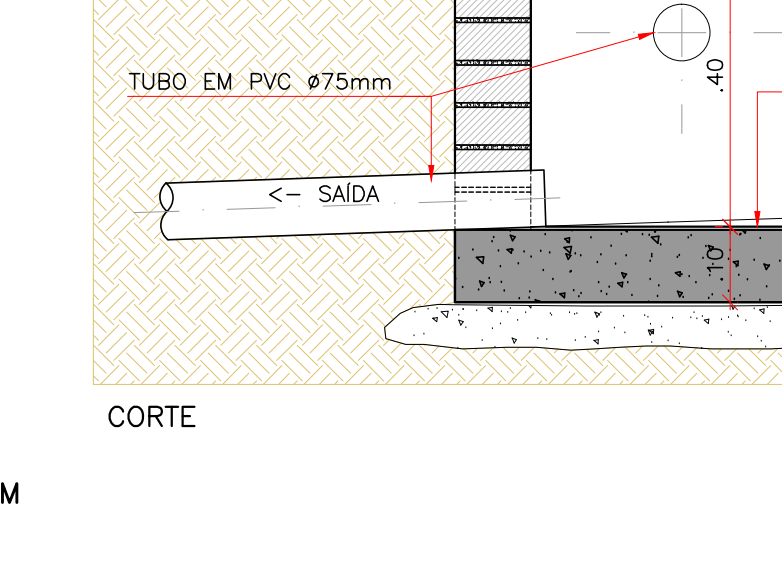

33 CENTRO DE ATENÇÃO PSICOSSOCIAL I, II AD, i
DET. TÍPICO – RAMPAS ACESSÍVEIS
ESCALA: 1:25

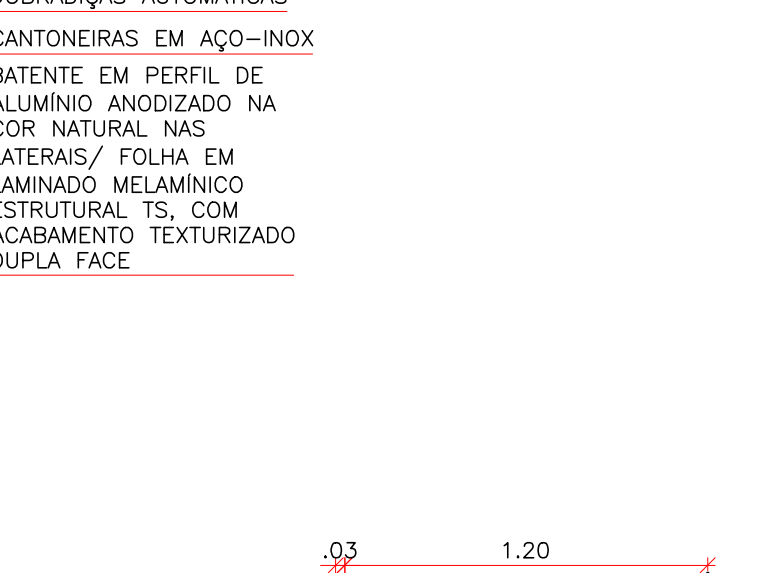


34 CENTRO DE ATENÇÃO PSICOSSOCIAL I, II AD, i
DET. TÍPICO – RAMPAS ACESSÍVEIS
ESCALA: 1:25

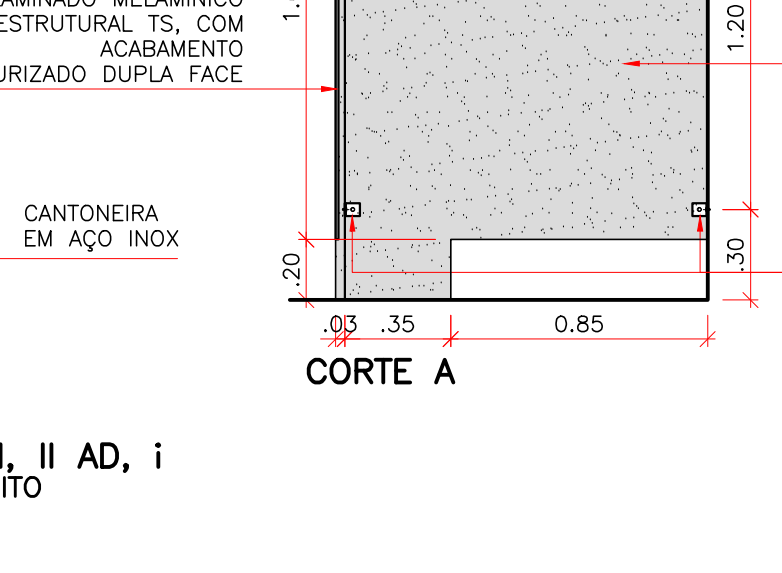


35 CENTRO DE ATENÇÃO PSICOSSOCIAL I, II AD, i
DET. TÍPICO – RAMPAS ACESSÍVEIS
ESCALA: 1:25




36 CENTRO DE ATENÇÃO PSICOSSOCIAL I, II AD, i
DET. TÍPICO – RAMPAS ACESSÍVEIS
ESCALA: 1:25

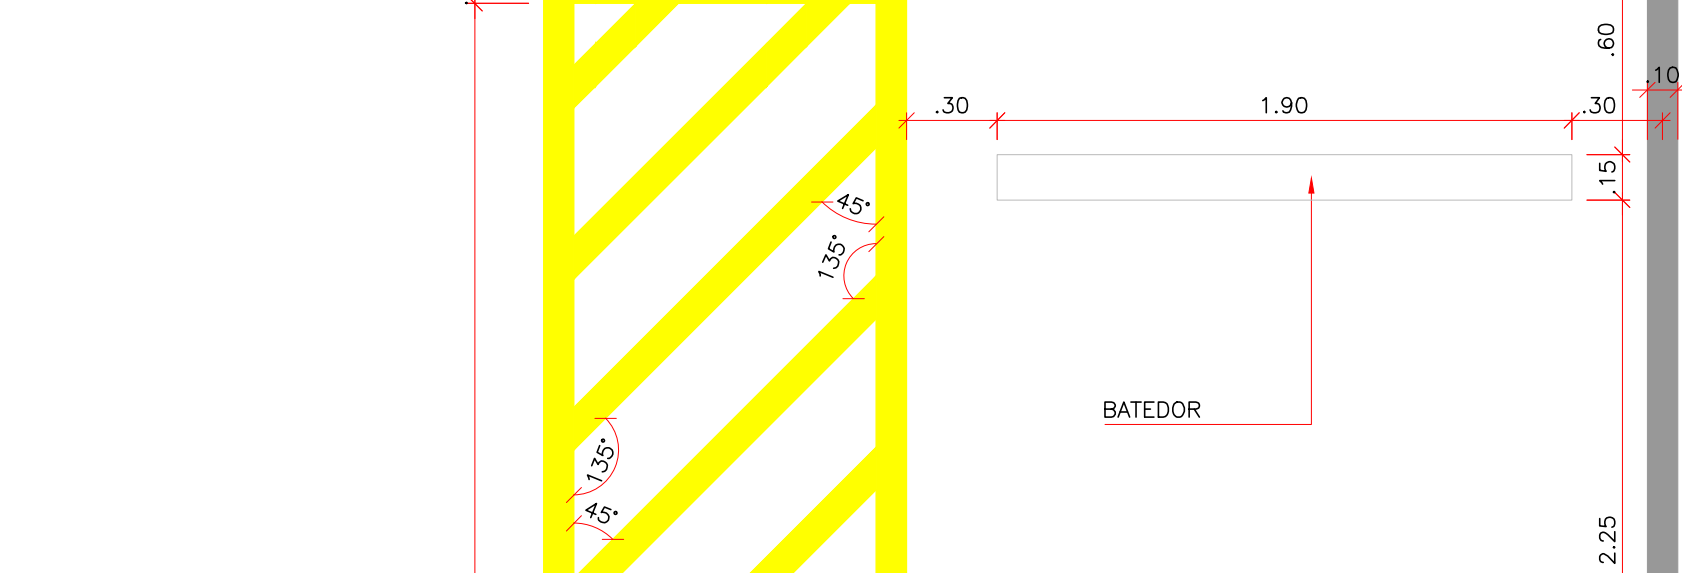


37 CENTRO DE ATENÇÃO PSICOSSOCIAL I, II AD, i
DET. TÍPICO – RAMPAS ACESSÍVEIS
ESCALA: 1:25

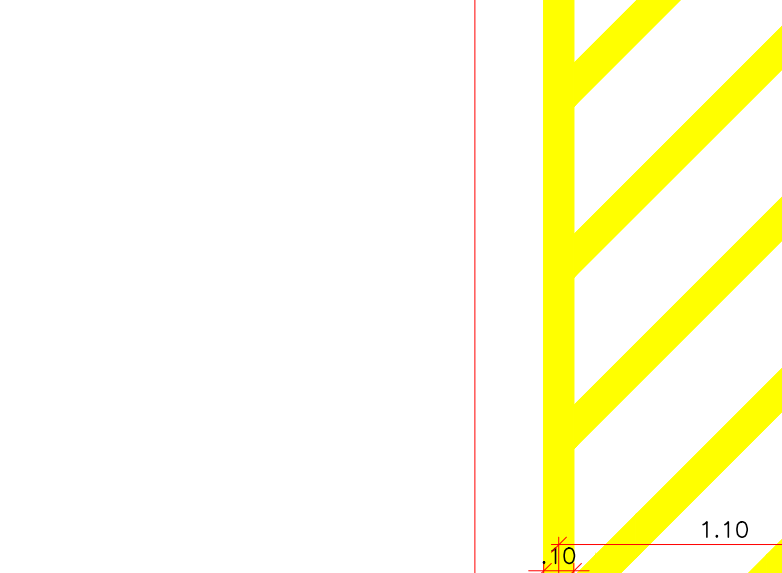

38 CENTRO DE ATENÇÃO PSICOSSOCIAL I, II AD, i
DET. TÍPICO – RAMPAS ACESSÍVEIS
ESCALA: 1:25

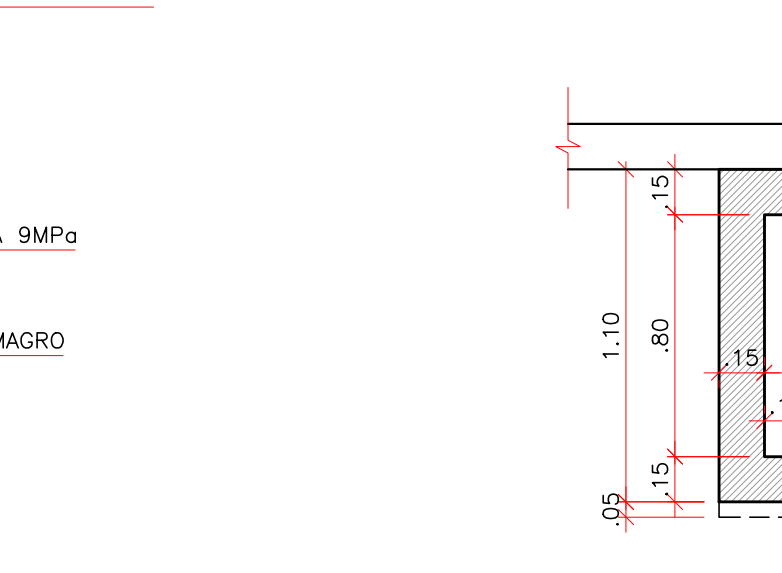


39 CENTRO DE ATENÇÃO PSICOSSOCIAL I, II AD, i
DET. TÍPICO – RAMPAS ACESSÍVEIS
ESCALA: 1:25

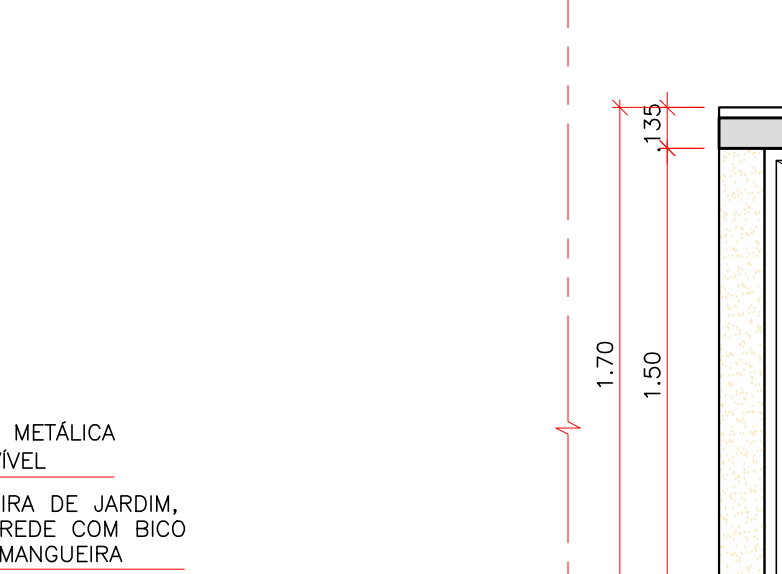


40 CENTRO DE ATENÇÃO PSICOSSOCIAL I, II AD, i
DET. TÍPICO – RAMPAS ACESSÍVEIS
ESCALA: 1:25




41 CENTRO DE ATENÇÃO PSICOSSOCIAL I, II AD, i
DET. TÍPICO – RAMPAS ACESSÍVEIS
ESCALA: 1:25

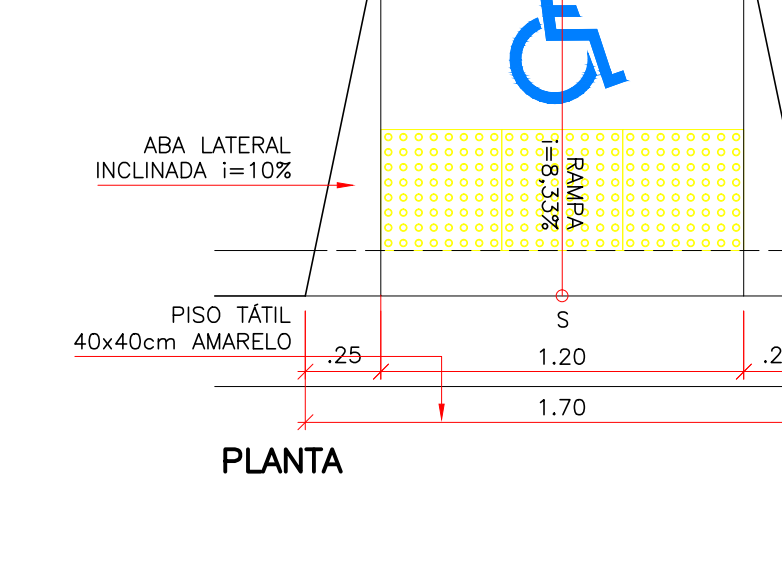


42 CENTRO DE ATENÇÃO PSICOSSOCIAL I, II AD, i
DET. TÍPICO – RAMPAS ACESSÍVEIS
ESCALA: 1:25

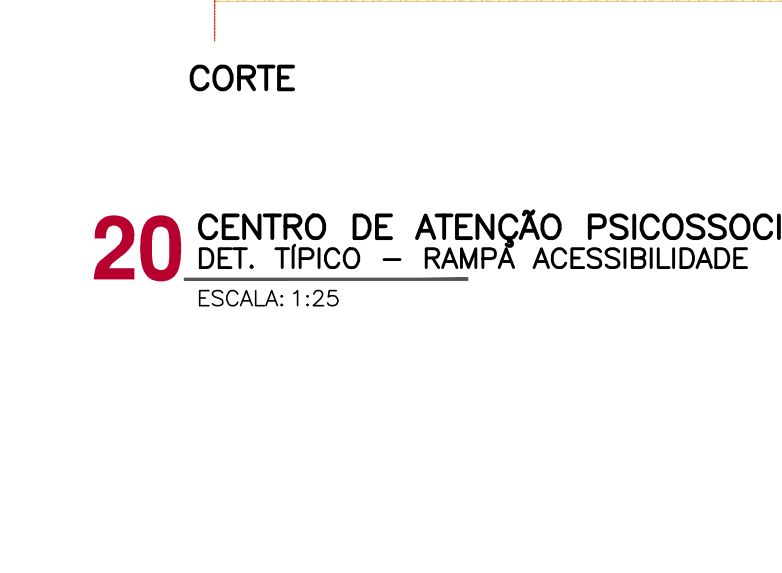


43 CENTRO DE ATENÇÃO PSICOSSOCIAL I, II AD, i
DET. TÍPICO – RAMPAS ACESSÍVEIS
ESCALA: 1:25

 


44 CENTRO DE ATENÇÃO PSICOSSOCIAL I, II AD, i
DET. TÍPICO – RAMPAS ACESSÍVEIS
ESCALA: 1:25

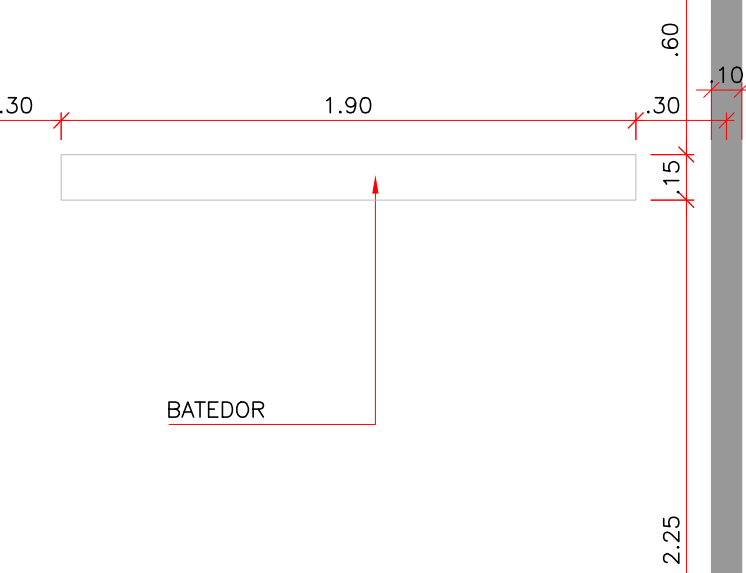


45 CENTRO DE ATENÇÃO PSICOSSOCIAL I, II AD, i
DET. TÍPICO – RAMPAS ACESSÍVEIS
ESCALA: 1:25

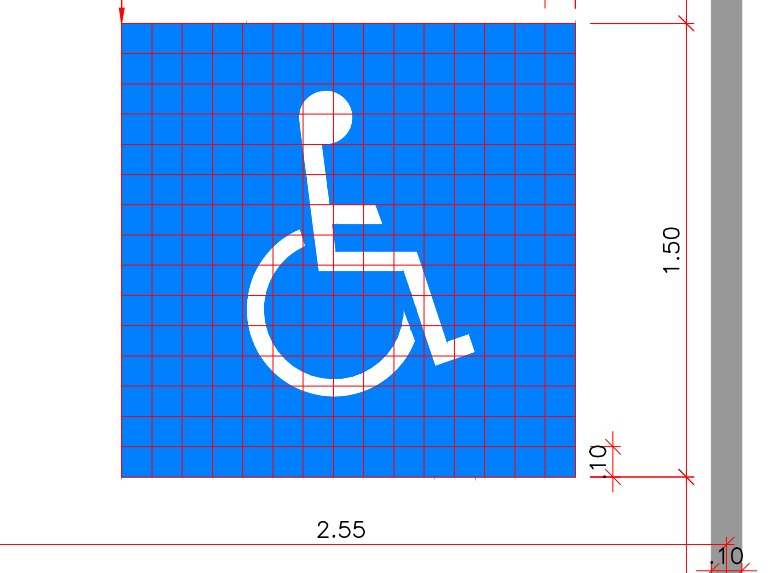


46 CENTRO DE ATENÇÃO PSICOSSOCIAL I, II AD, i
DET. TÍPICO – RAMPAS ACESSÍVEIS
ESCALA: 1:25

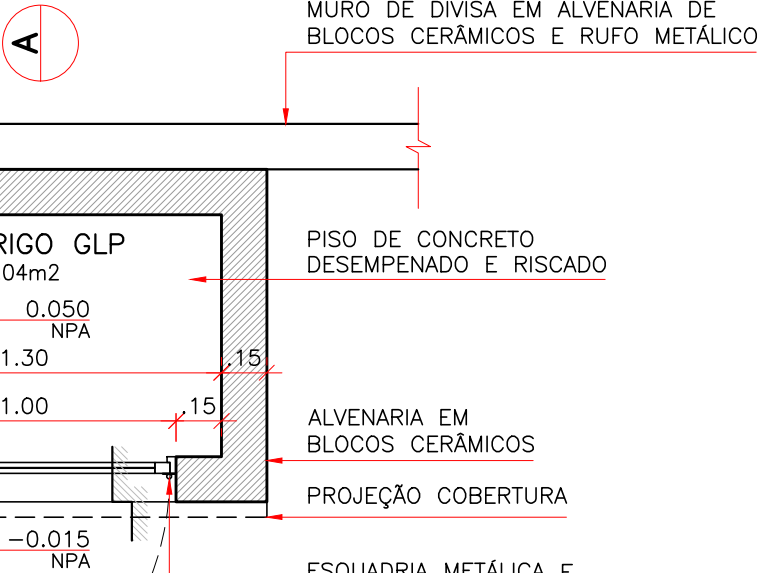


47 CENTRO DE ATENÇÃO PSICOSSOCIAL I, II AD, i
DET. TÍPICO – RAMPAS ACESSÍVEIS
ESCALA: 1:25

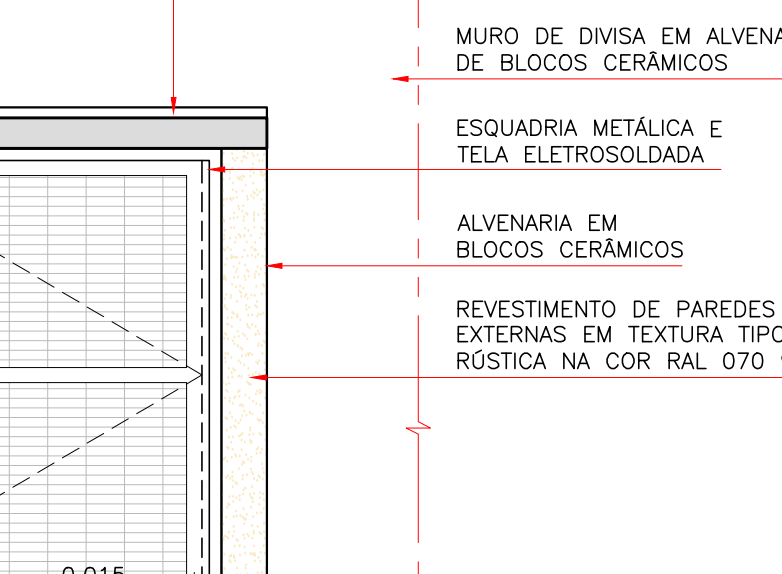


48 CENTRO DE ATENÇÃO PSICOSSOCIAL I, II AD, i
DET. TÍPICO – RAMPAS ACESSÍVEIS
ESCALA: 1:25

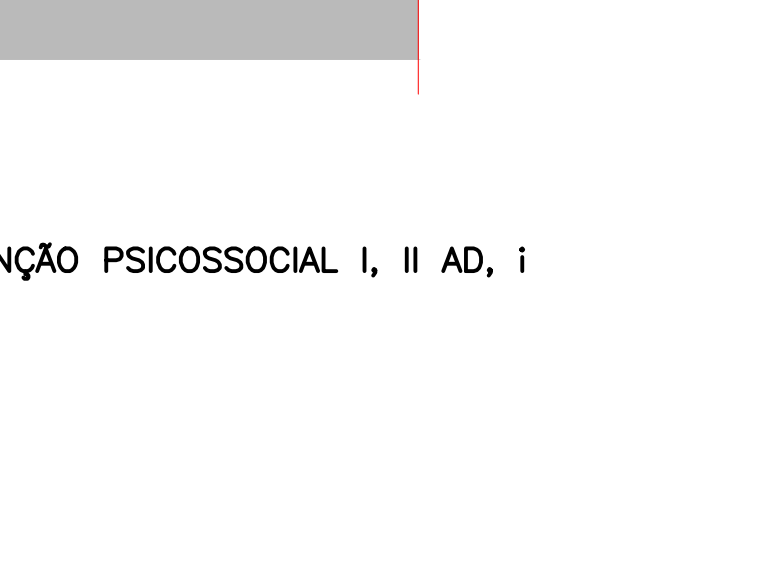

49 CENTRO DE ATENÇÃO PSICOSSOCIAL I, II AD, i
DET. TÍPICO – RAMPAS ACESSÍVEIS
ESCALA: 1:25

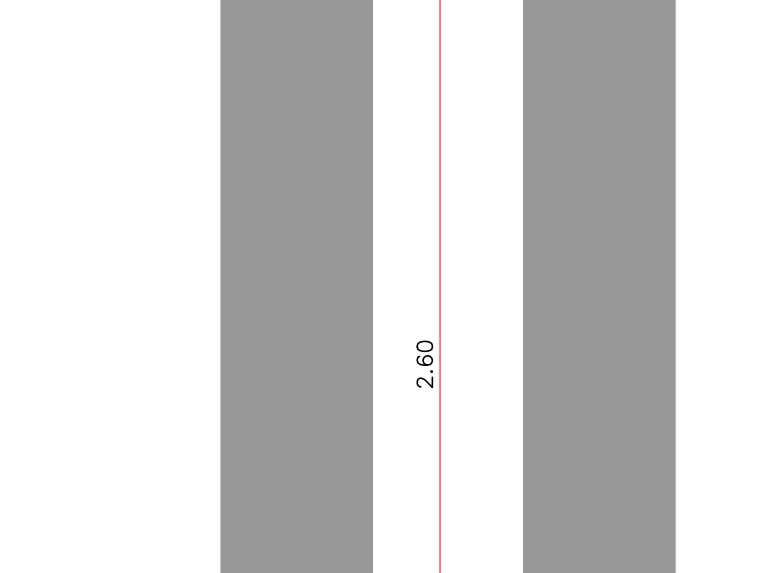

50 CENTRO DE ATENÇÃO PSICOSSOCIAL I, II AD, i
DET. TÍPICO – RAMPAS ACESSÍVEIS
ESCALA: 1:25

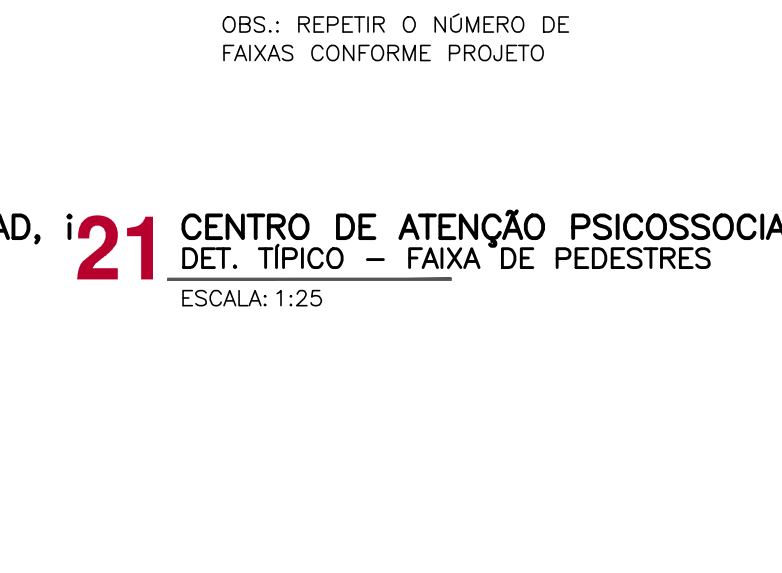

51 CENTRO DE ATENÇÃO PSICOSSOCIAL I, II AD, i
DET. TÍPICO – RAMPAS ACESSÍVEIS
ESCALA: 1:25




52 CENTRO DE ATENÇÃO PSICOSSOCIAL I, II AD, i
DET. TÍPICO – RAMPAS ACESSÍVEIS
ESCALA: 1:25




53 CENTRO DE ATENÇÃO PSICOSSOCIAL I, II AD, i
DET. TÍPICO – RAMPAS ACESSÍVEIS
ESCALA: 1:25




54 CENTRO DE ATENÇÃO PSICOSSOCIAL I, II AD, i
DET. TÍPICO – RAMPAS ACESSÍVEIS
ESCALA: 1:25

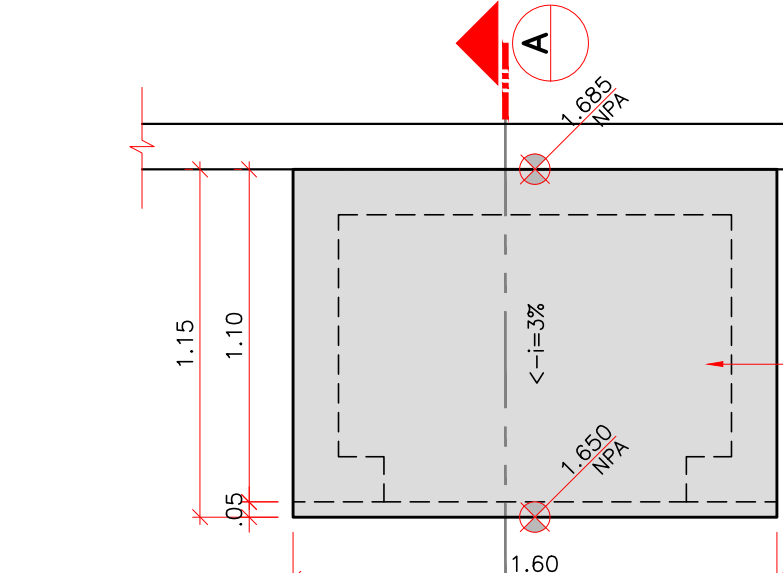

55 CENTRO DE ATENÇÃO PSICOSSOCIAL I, II AD, i
DET. TÍPICO – RAMPAS ACESSÍVEIS
ESCALA: 1:25

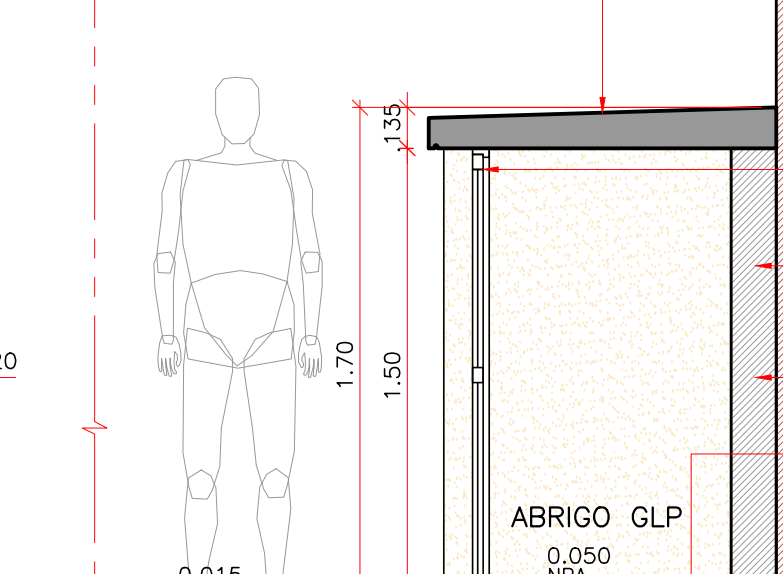


56 CENTRO DE ATENÇÃO PSICOSSOCIAL I, II AD, i
DET. TÍPICO – RAMPAS ACESSÍVEIS
ESCALA: 1:25

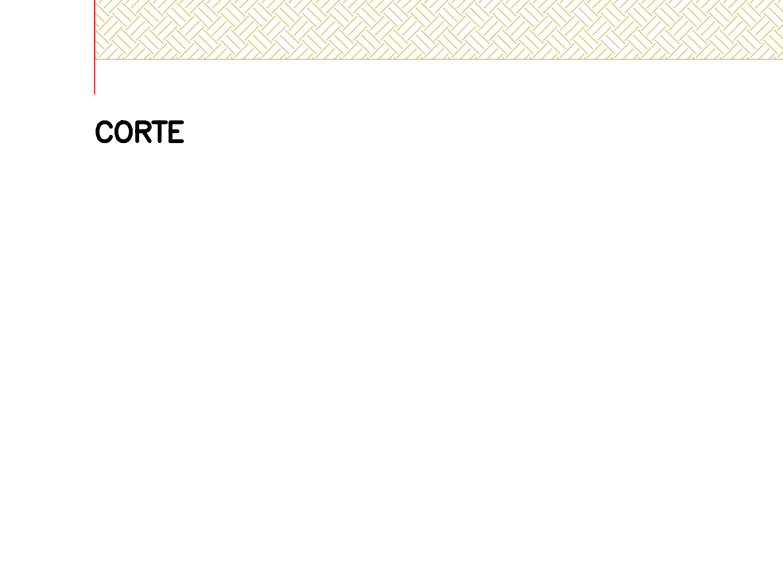


57 CENTRO DE ATENÇÃO PSICOSSOCIAL I, II AD, i
DET. TÍPICO – RAMPAS ACESSÍVEIS
ESCALA: 1:25



58 CENTRO DE ATENÇÃO PSICOSSOCIAL I, II AD, i
DET. TÍPICO – RAMPAS ACESSÍVEIS
ESCALA: 1:25




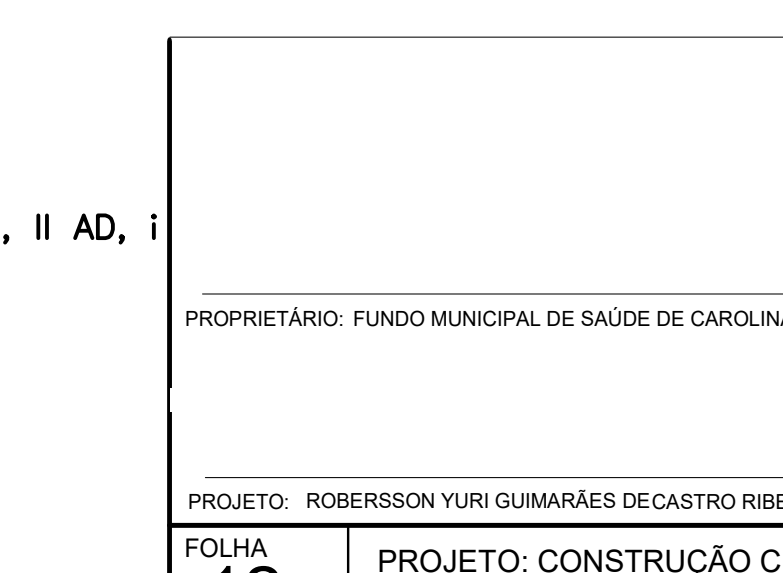


59 CENTRO DE ATENÇÃO PSICOSSOCIAL I, II AD, i
DET. TÍPICO – RAMPAS ACESSÍVEIS
ESCALA: 1:25

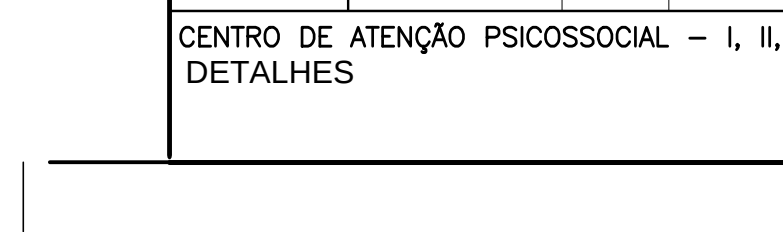

60 CENTRO DE ATENÇÃO PSICOSSOCIAL I, II AD, i
DET. TÍPICO – RAMPAS ACESSÍVEIS
ESCALA: 1:25

OBSERVAÇÕES:
1 – CONFERIR MEDIDAS NO LOCAL
2 – MEDIDAS EM MÊTROS.

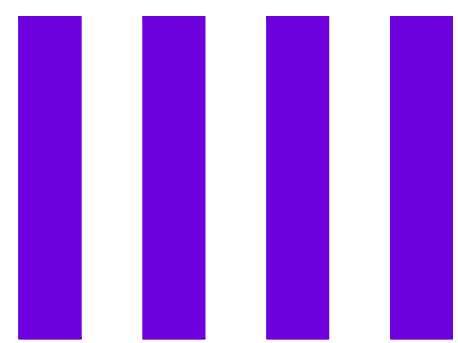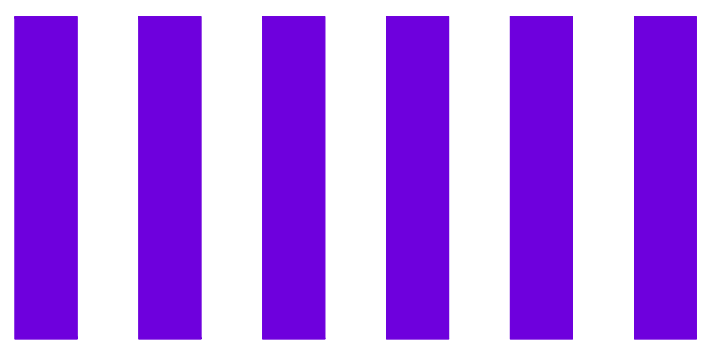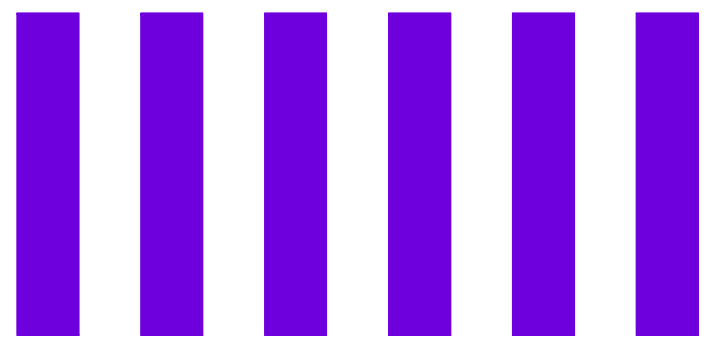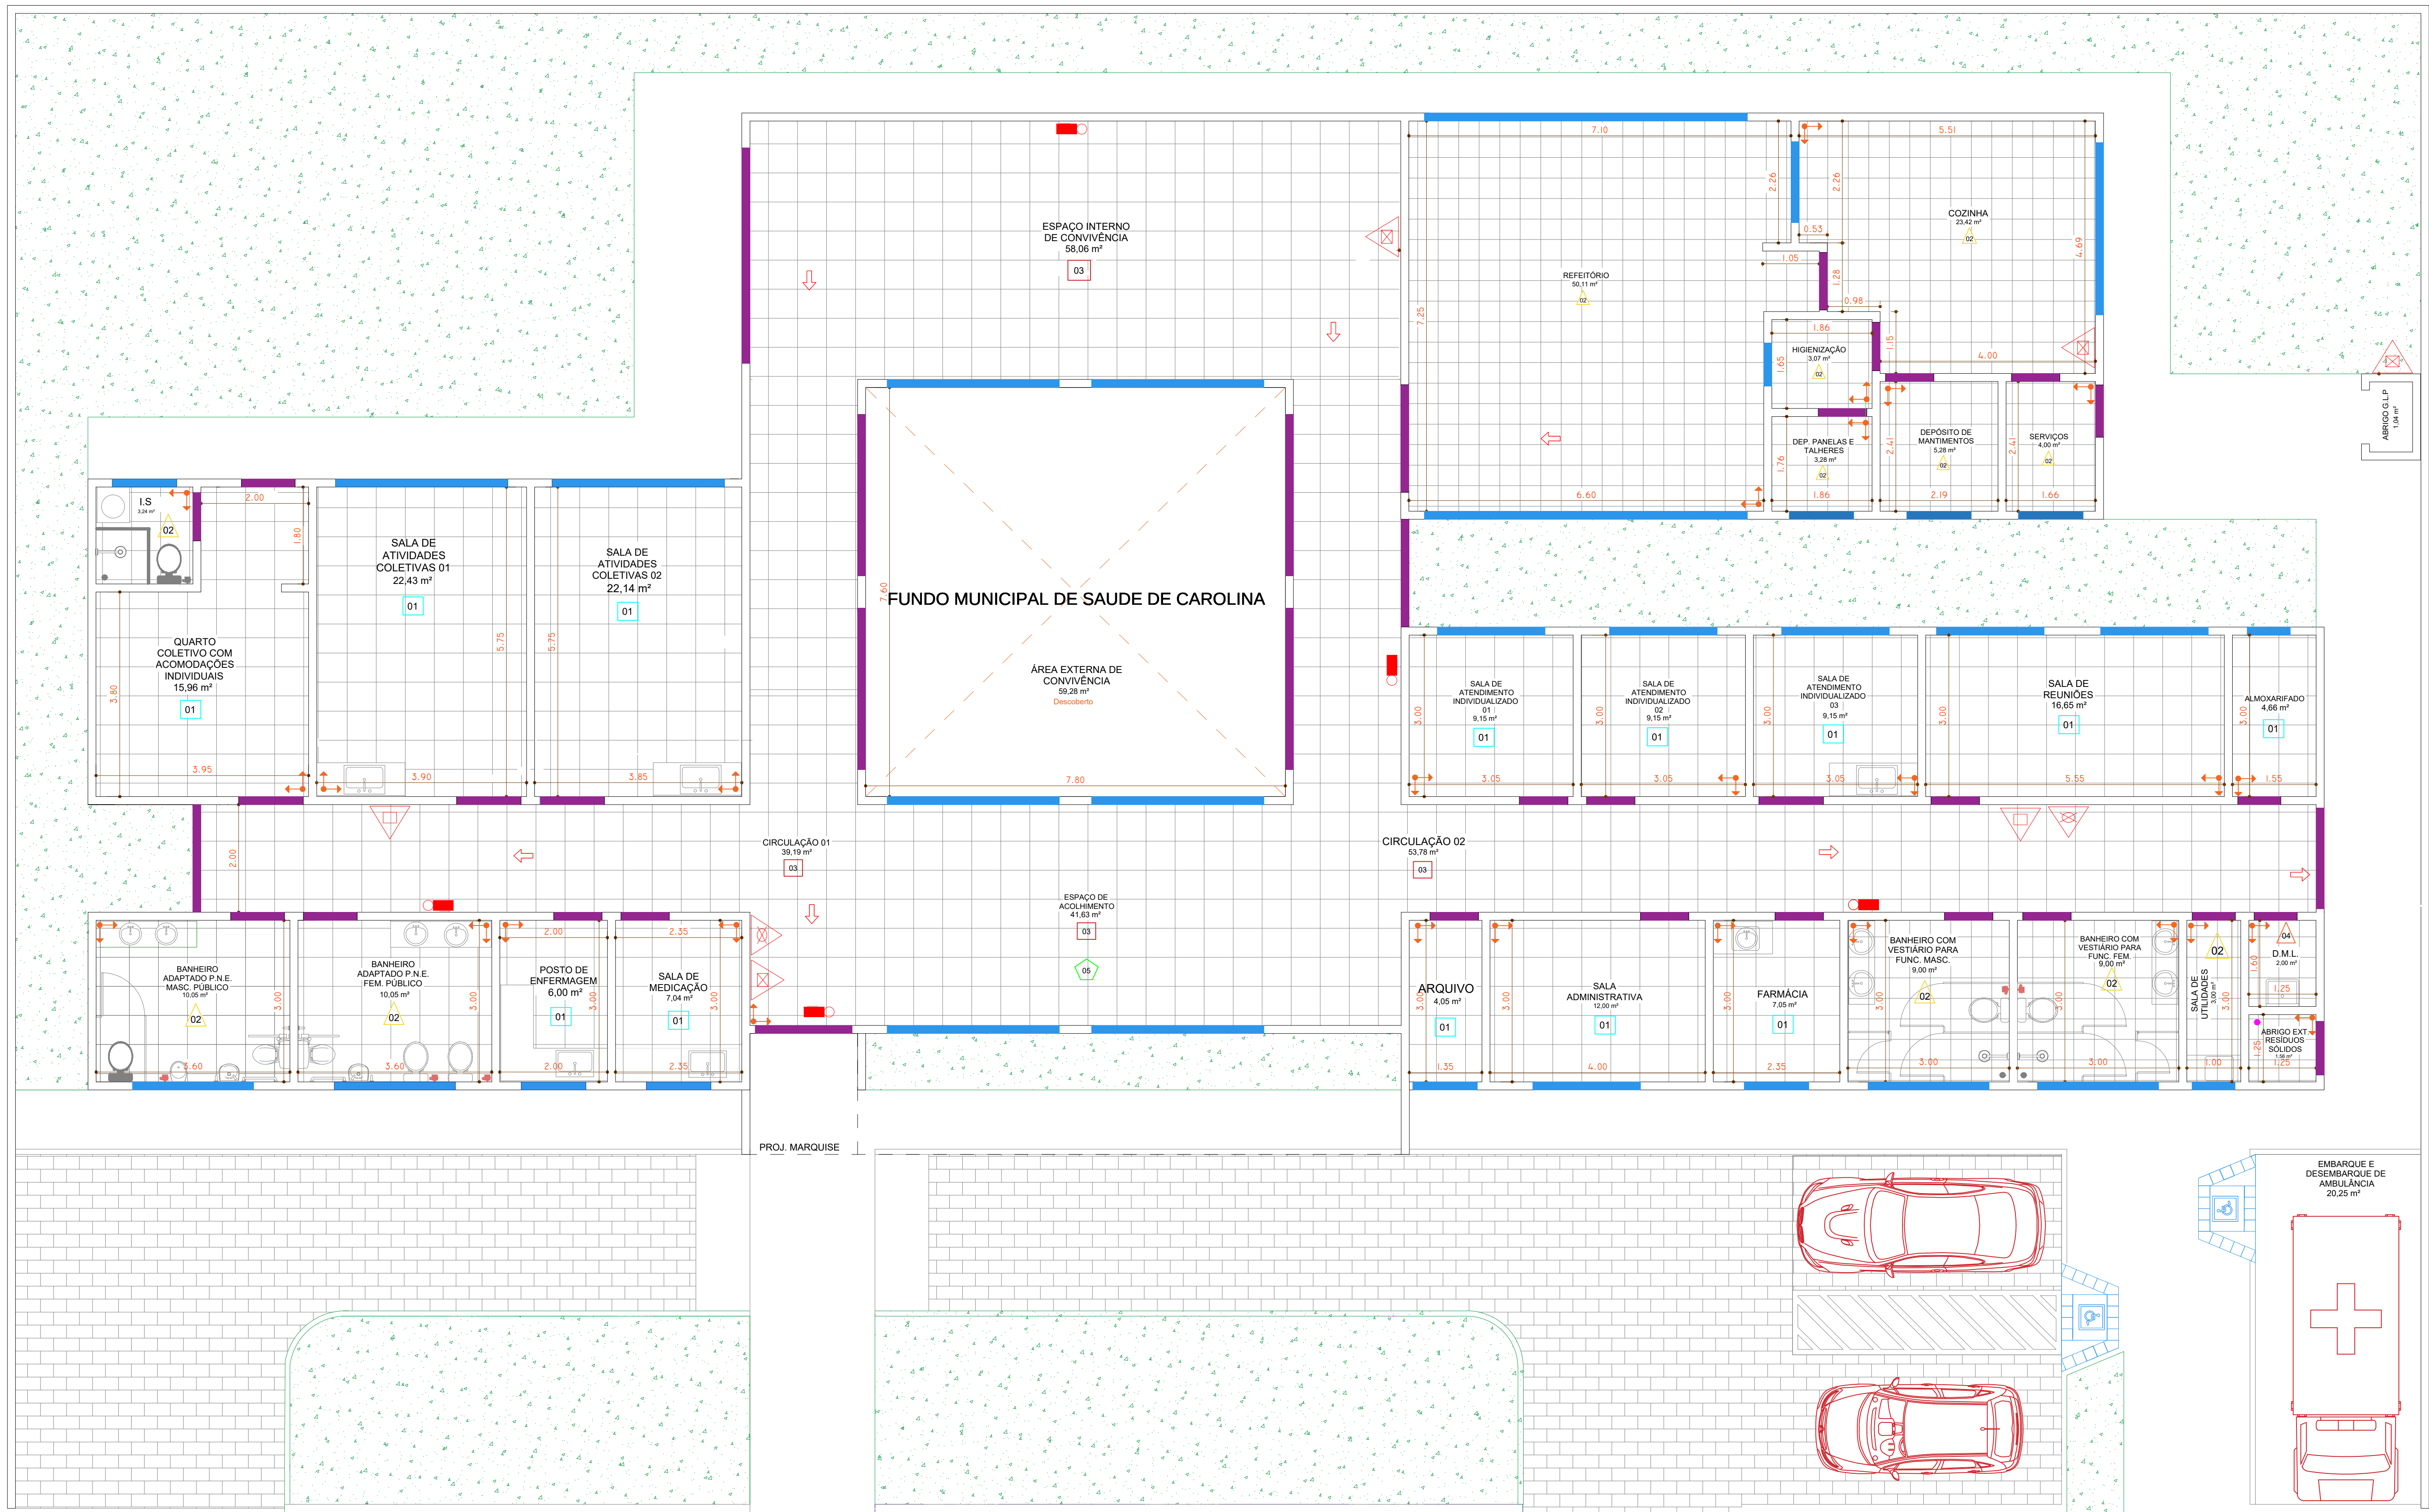

PROPRIETARIO: FUNDO MUNICIPAL DE SAUDE DE CAROLINA

PROJETO: ROBERSON YURI GUIMARÃES DE CASTRO RIBEIRO

FOLHA 13 / 13
PROJETO: CONSTRUÇÃO CENTRO DE ATENÇÃO PSICOSSOCIAL
LOCAL: AVENIDA ELIAS BARROS, S/N, CENTRO

ESCALAS	LAYOUT INCENDIO	ÁREA DO TERRENO: 1250,00 m² ÁREA DA CONST.: 553,00 m²
		INSC
		INSC