





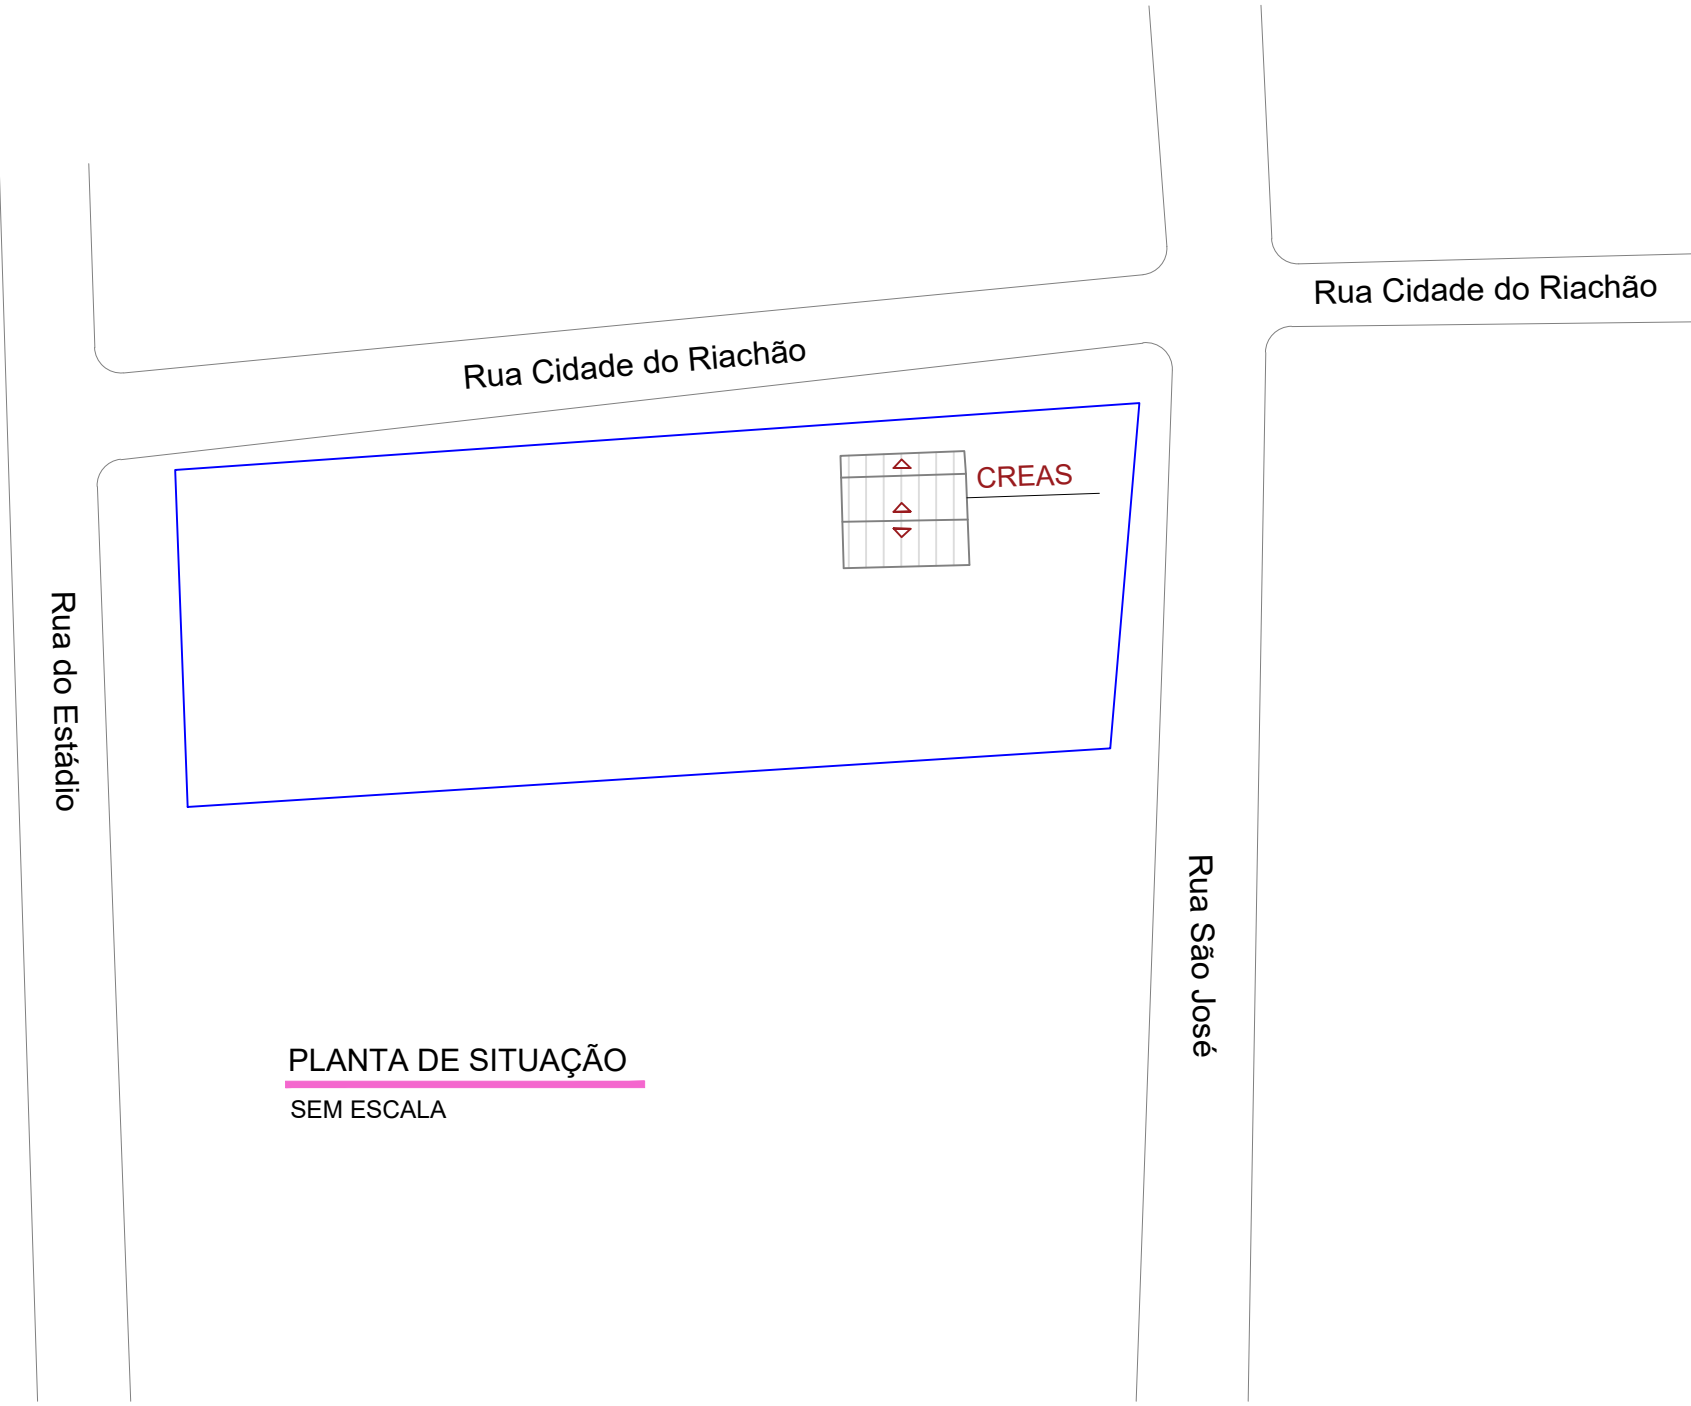


IMAGEM SATELITE SEM ESCALA

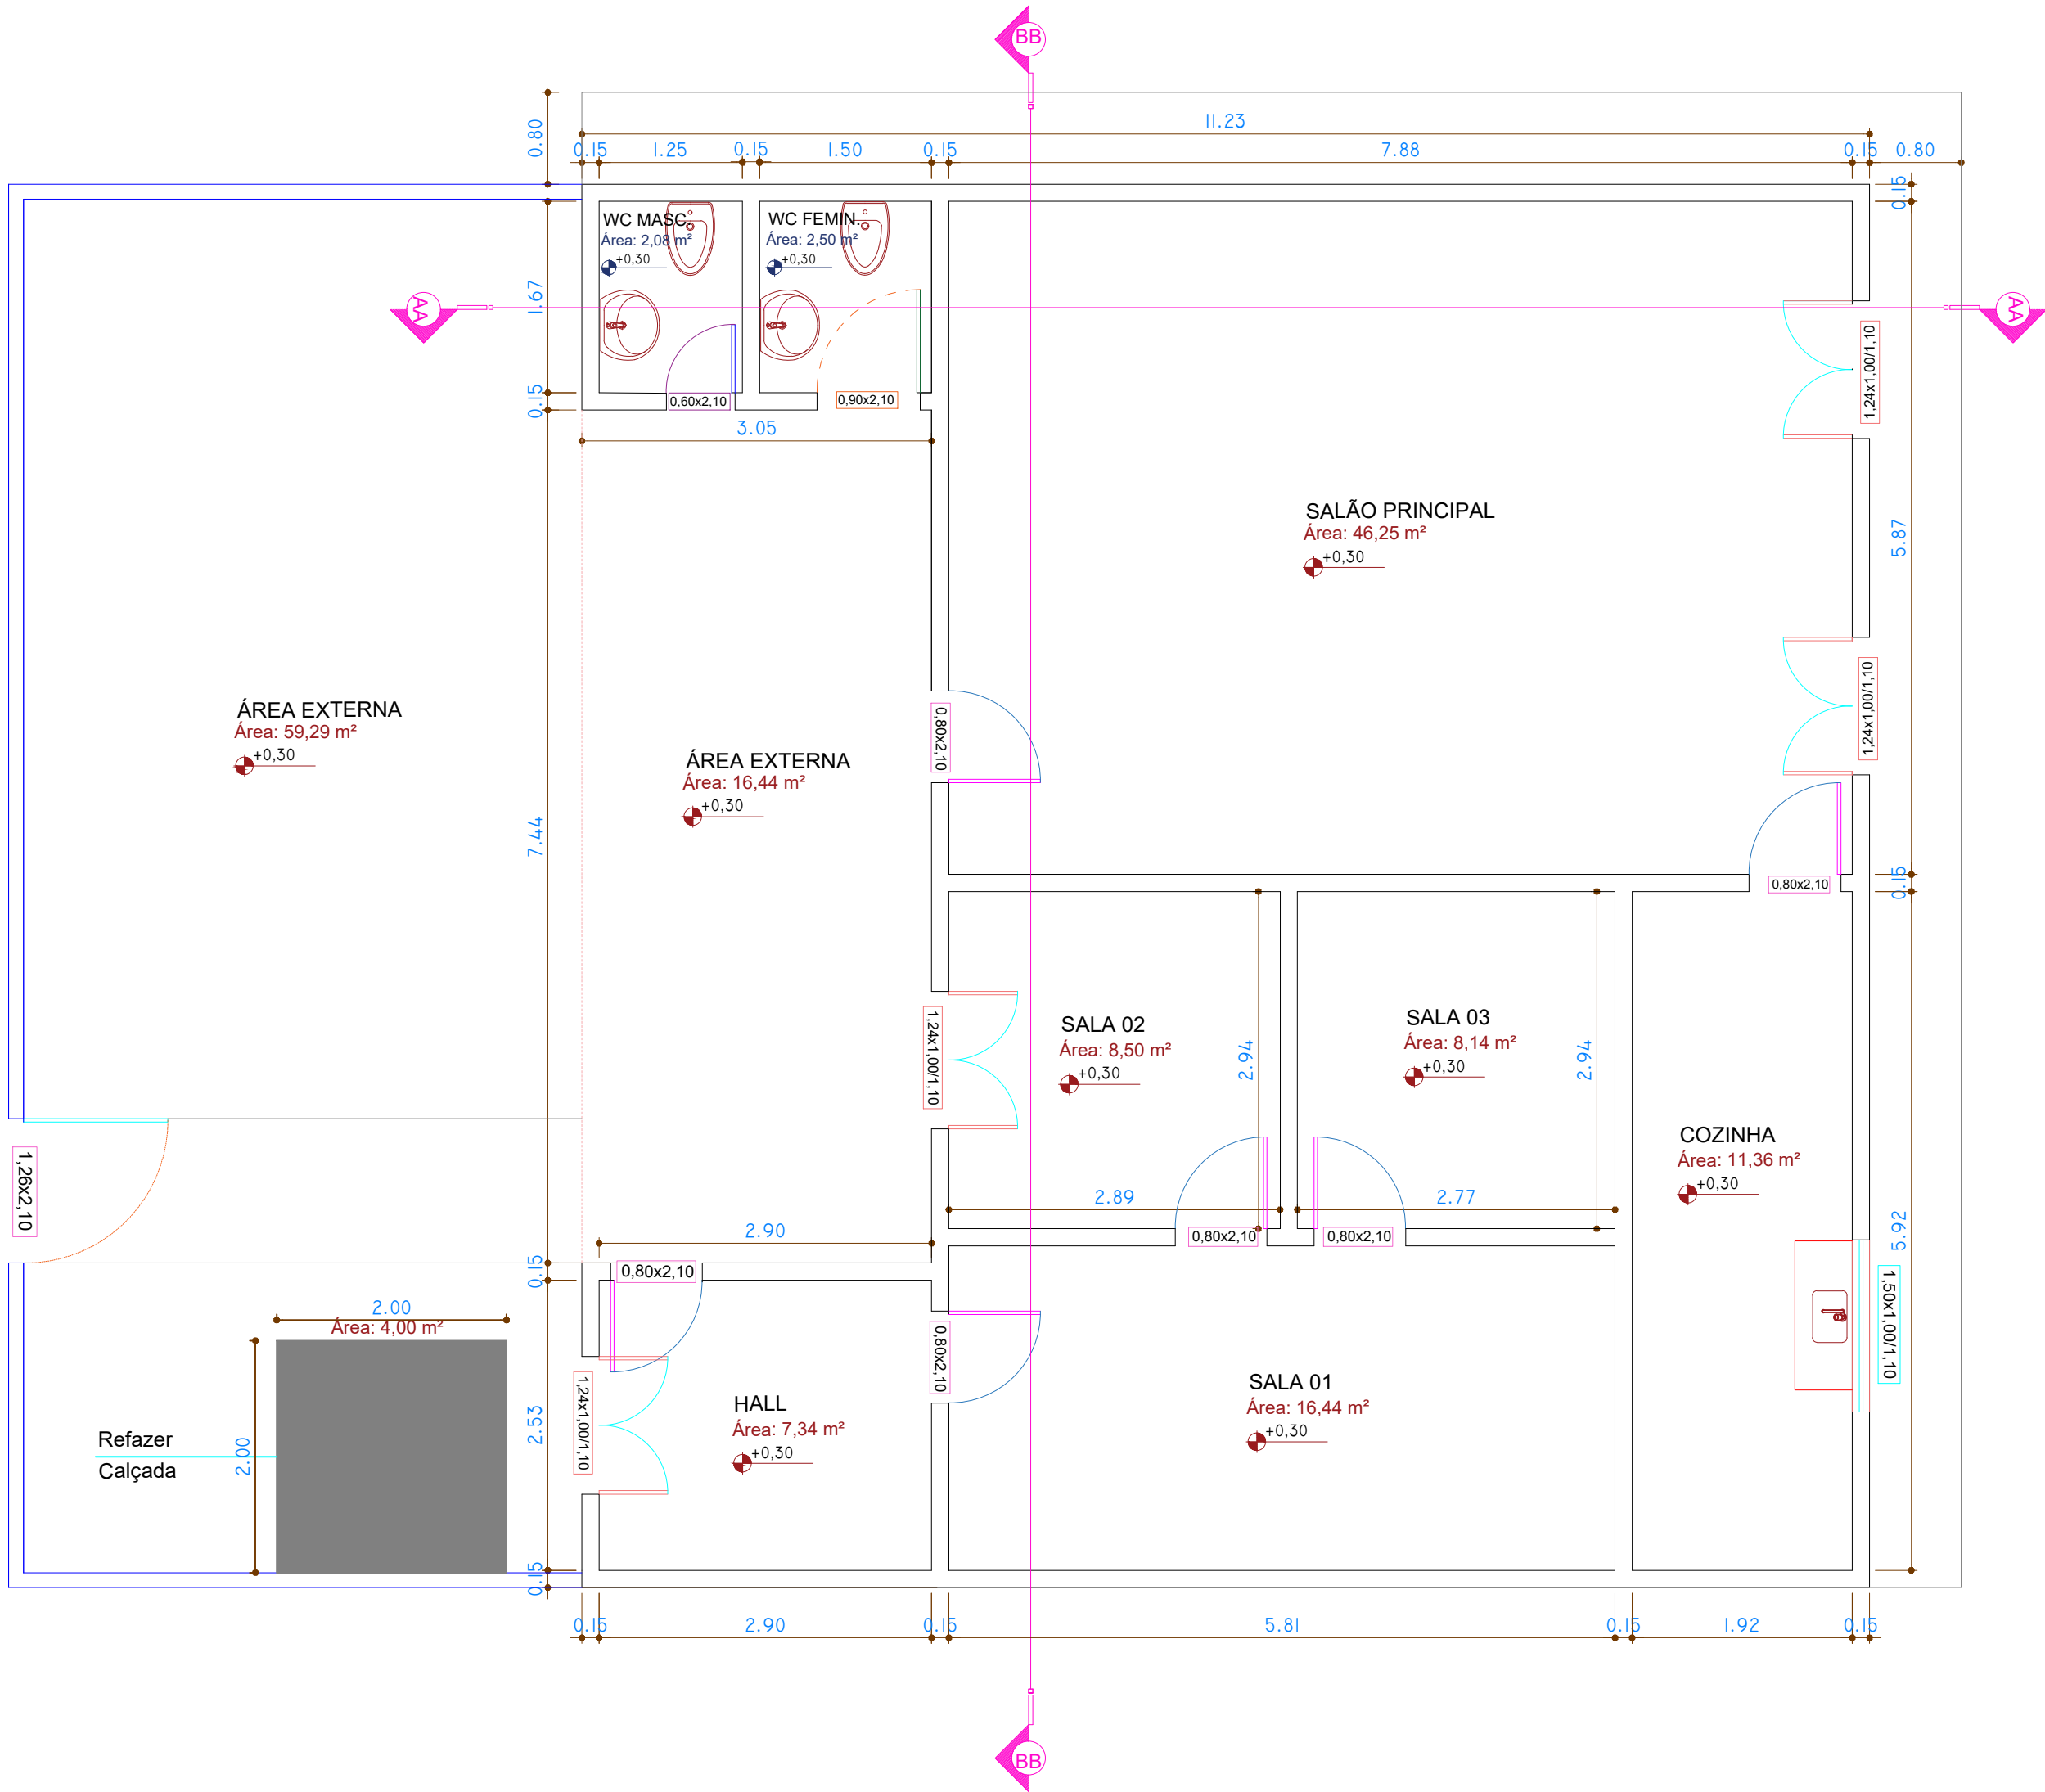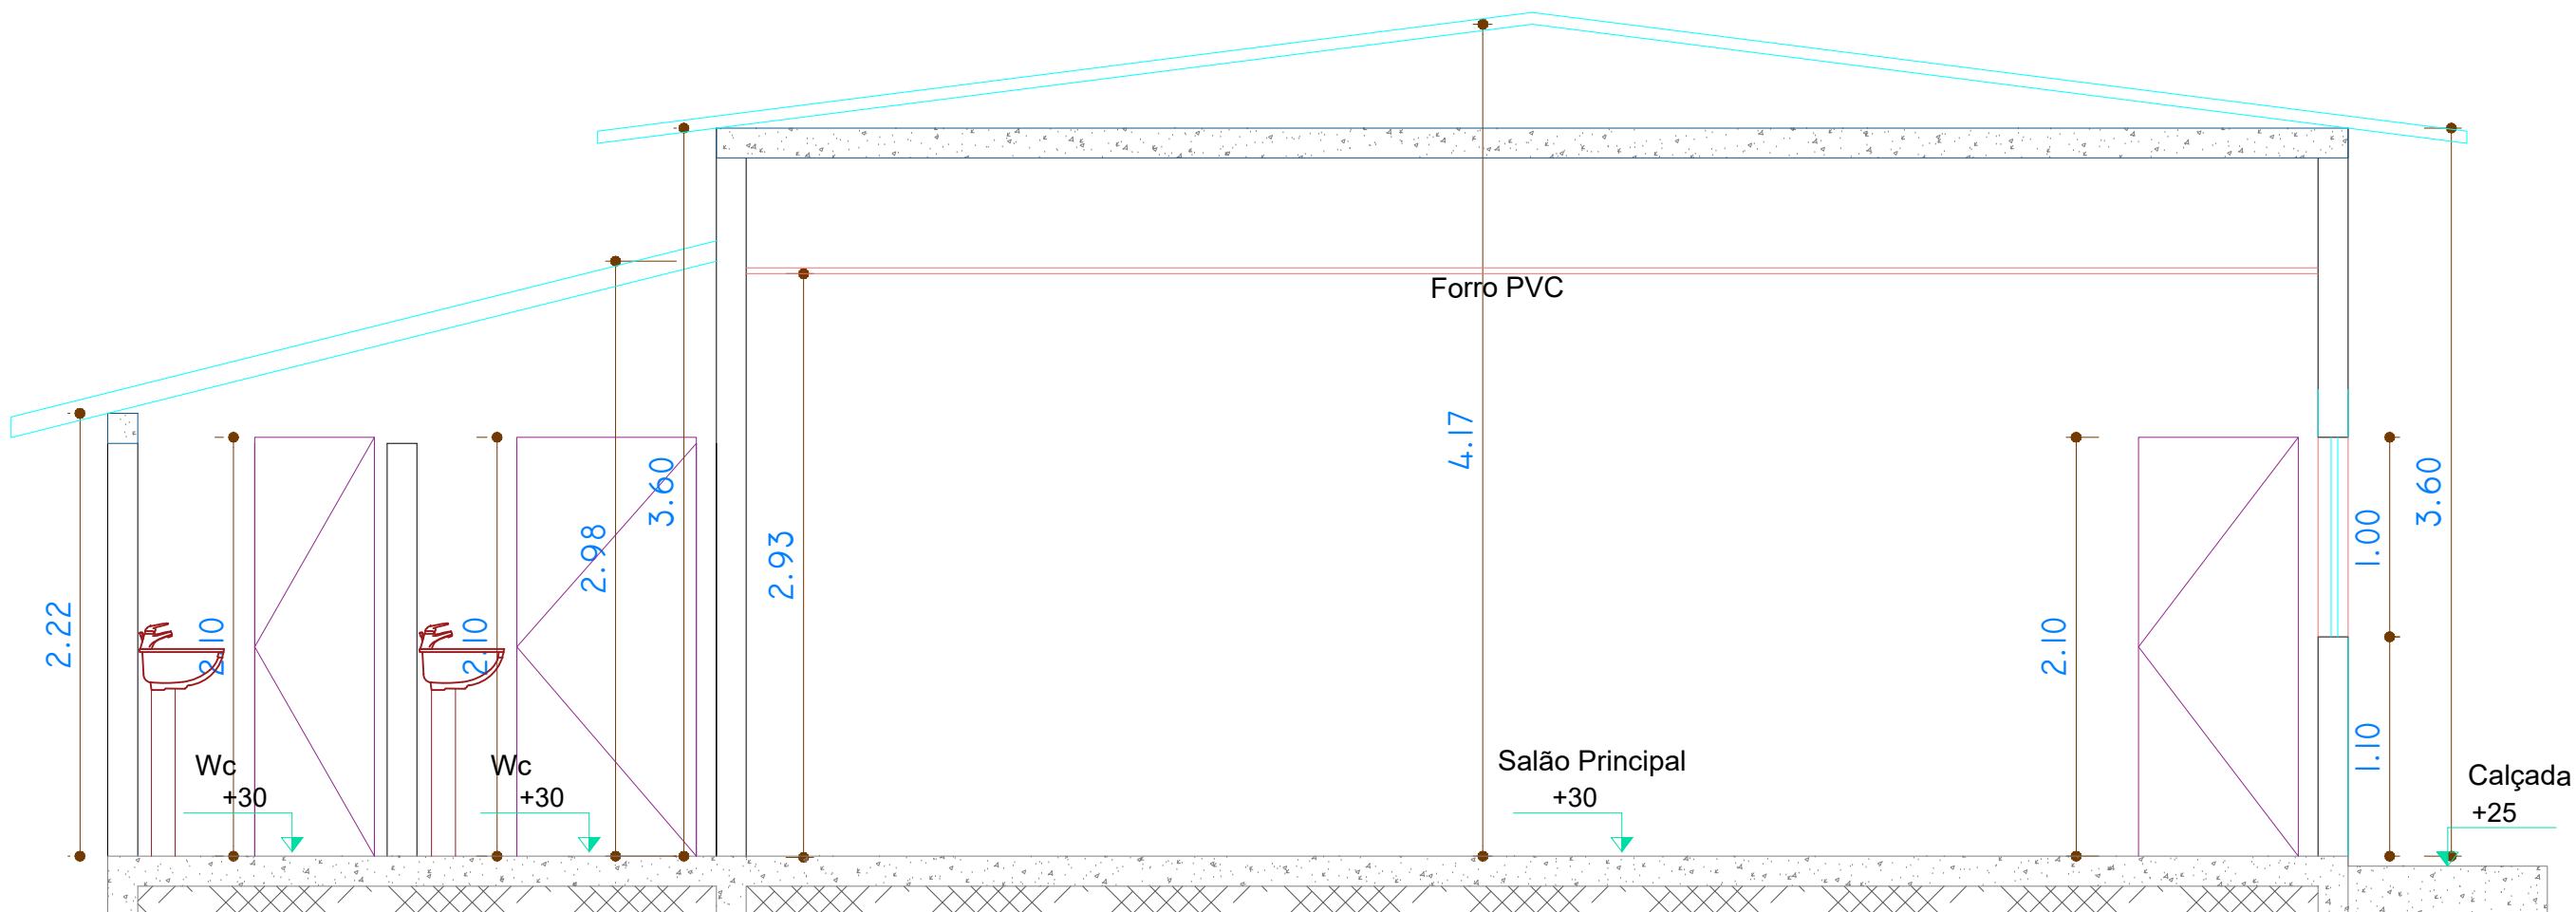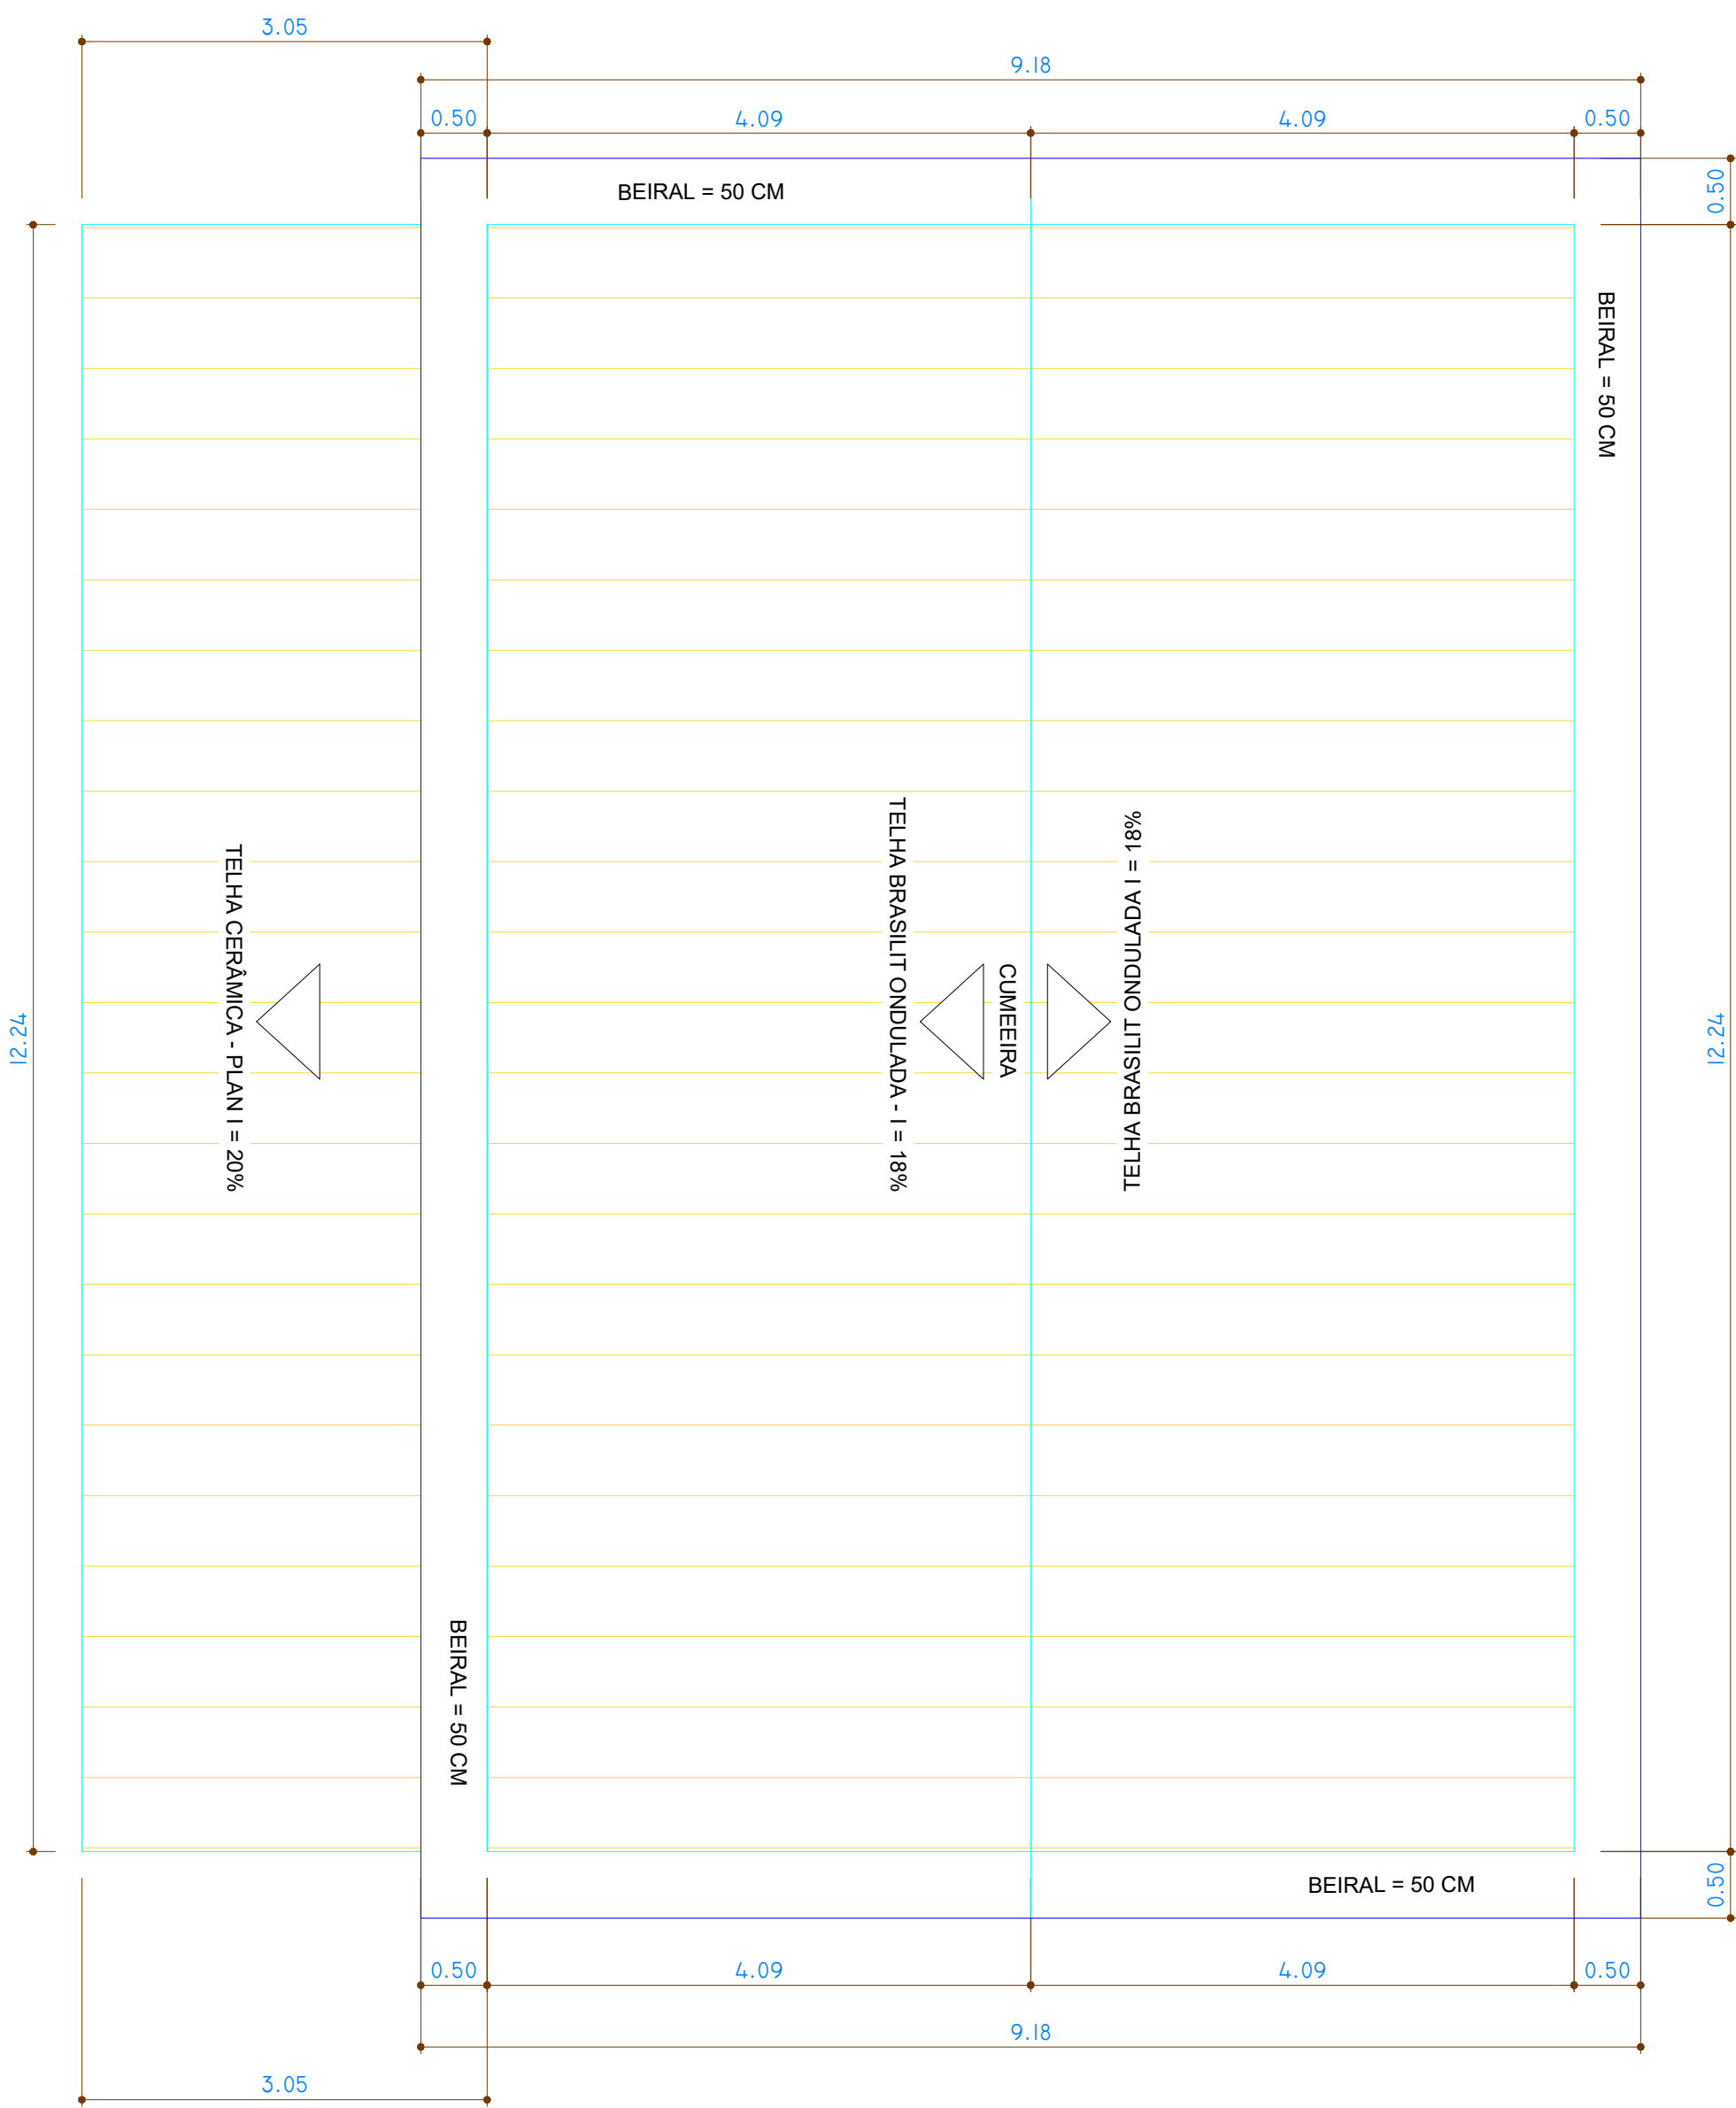

CORTE AA ESCALA: 1 / 50

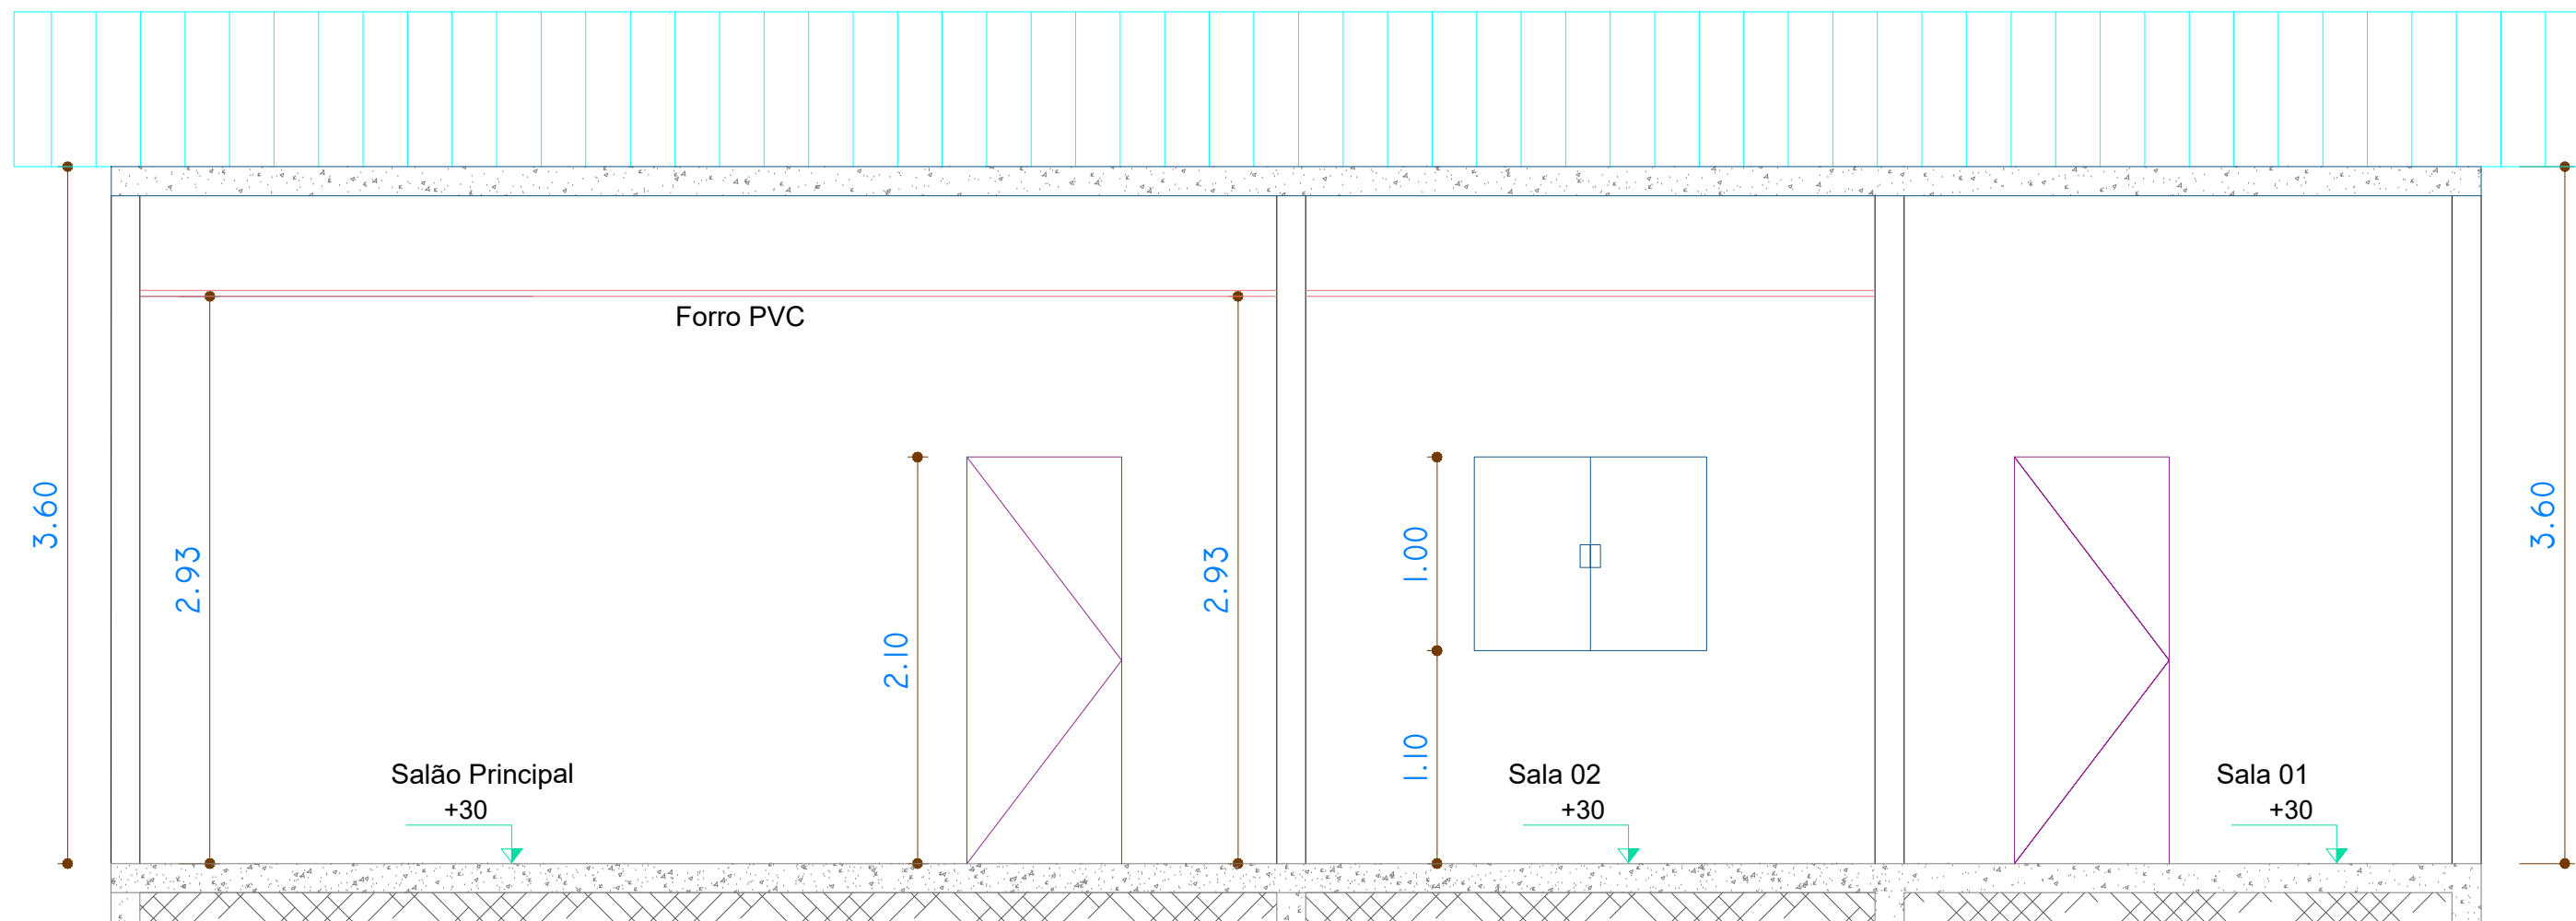

CORTE BB ESCALA: 1 / 50

PREFEITURA	CREA-MA
ESTADO DO MARANHÃO PREFEITURA DE CAROLINA SECRETARIA MUNICIPAL DE ASSISTÊNCIA SOCIAL	
PROJETO ARQUITETÔNICO	
OBRA: REFORMA DO CREAS PROPRIETÁRIO: SECRETARIA MUNICIPAL DE ASSISTÊNCIA SOCIAL ENDEREÇO: RUA CIDADE DO RIACHÃO	MUNICÍPIO: CAROLINA - MA BAIRRO: ALTO DA COLINA
AUTOR DO PROJETO: ENG. CIVIL WELLERSON YANN GUIMARÃES DE CASTRO RIBEIRO CREA: 2420002350	
FUNDO MUNICIPAL DE ASSISTÊNCIA SOCIAL DE CAROLINA CNPJ: 15.376.911/0001-95	
CONTEÚDO: PLANTA BAIXA PLANTA DE COBERTURA PLANTA DE LOCALIZAÇÃO PLANTA DE SITUAÇÃO CORTE AA CORTE BB	
ÁREAS: CREAS: 137,45 m²	
DESENHO: Wellerson Yann Guimarães (63)99256-6443 / (63) 99271-2607	DATA: MARÇO/2025
ESCALAS: INDICADAS	PRANCHAS: 1/1
REV.: 00	