
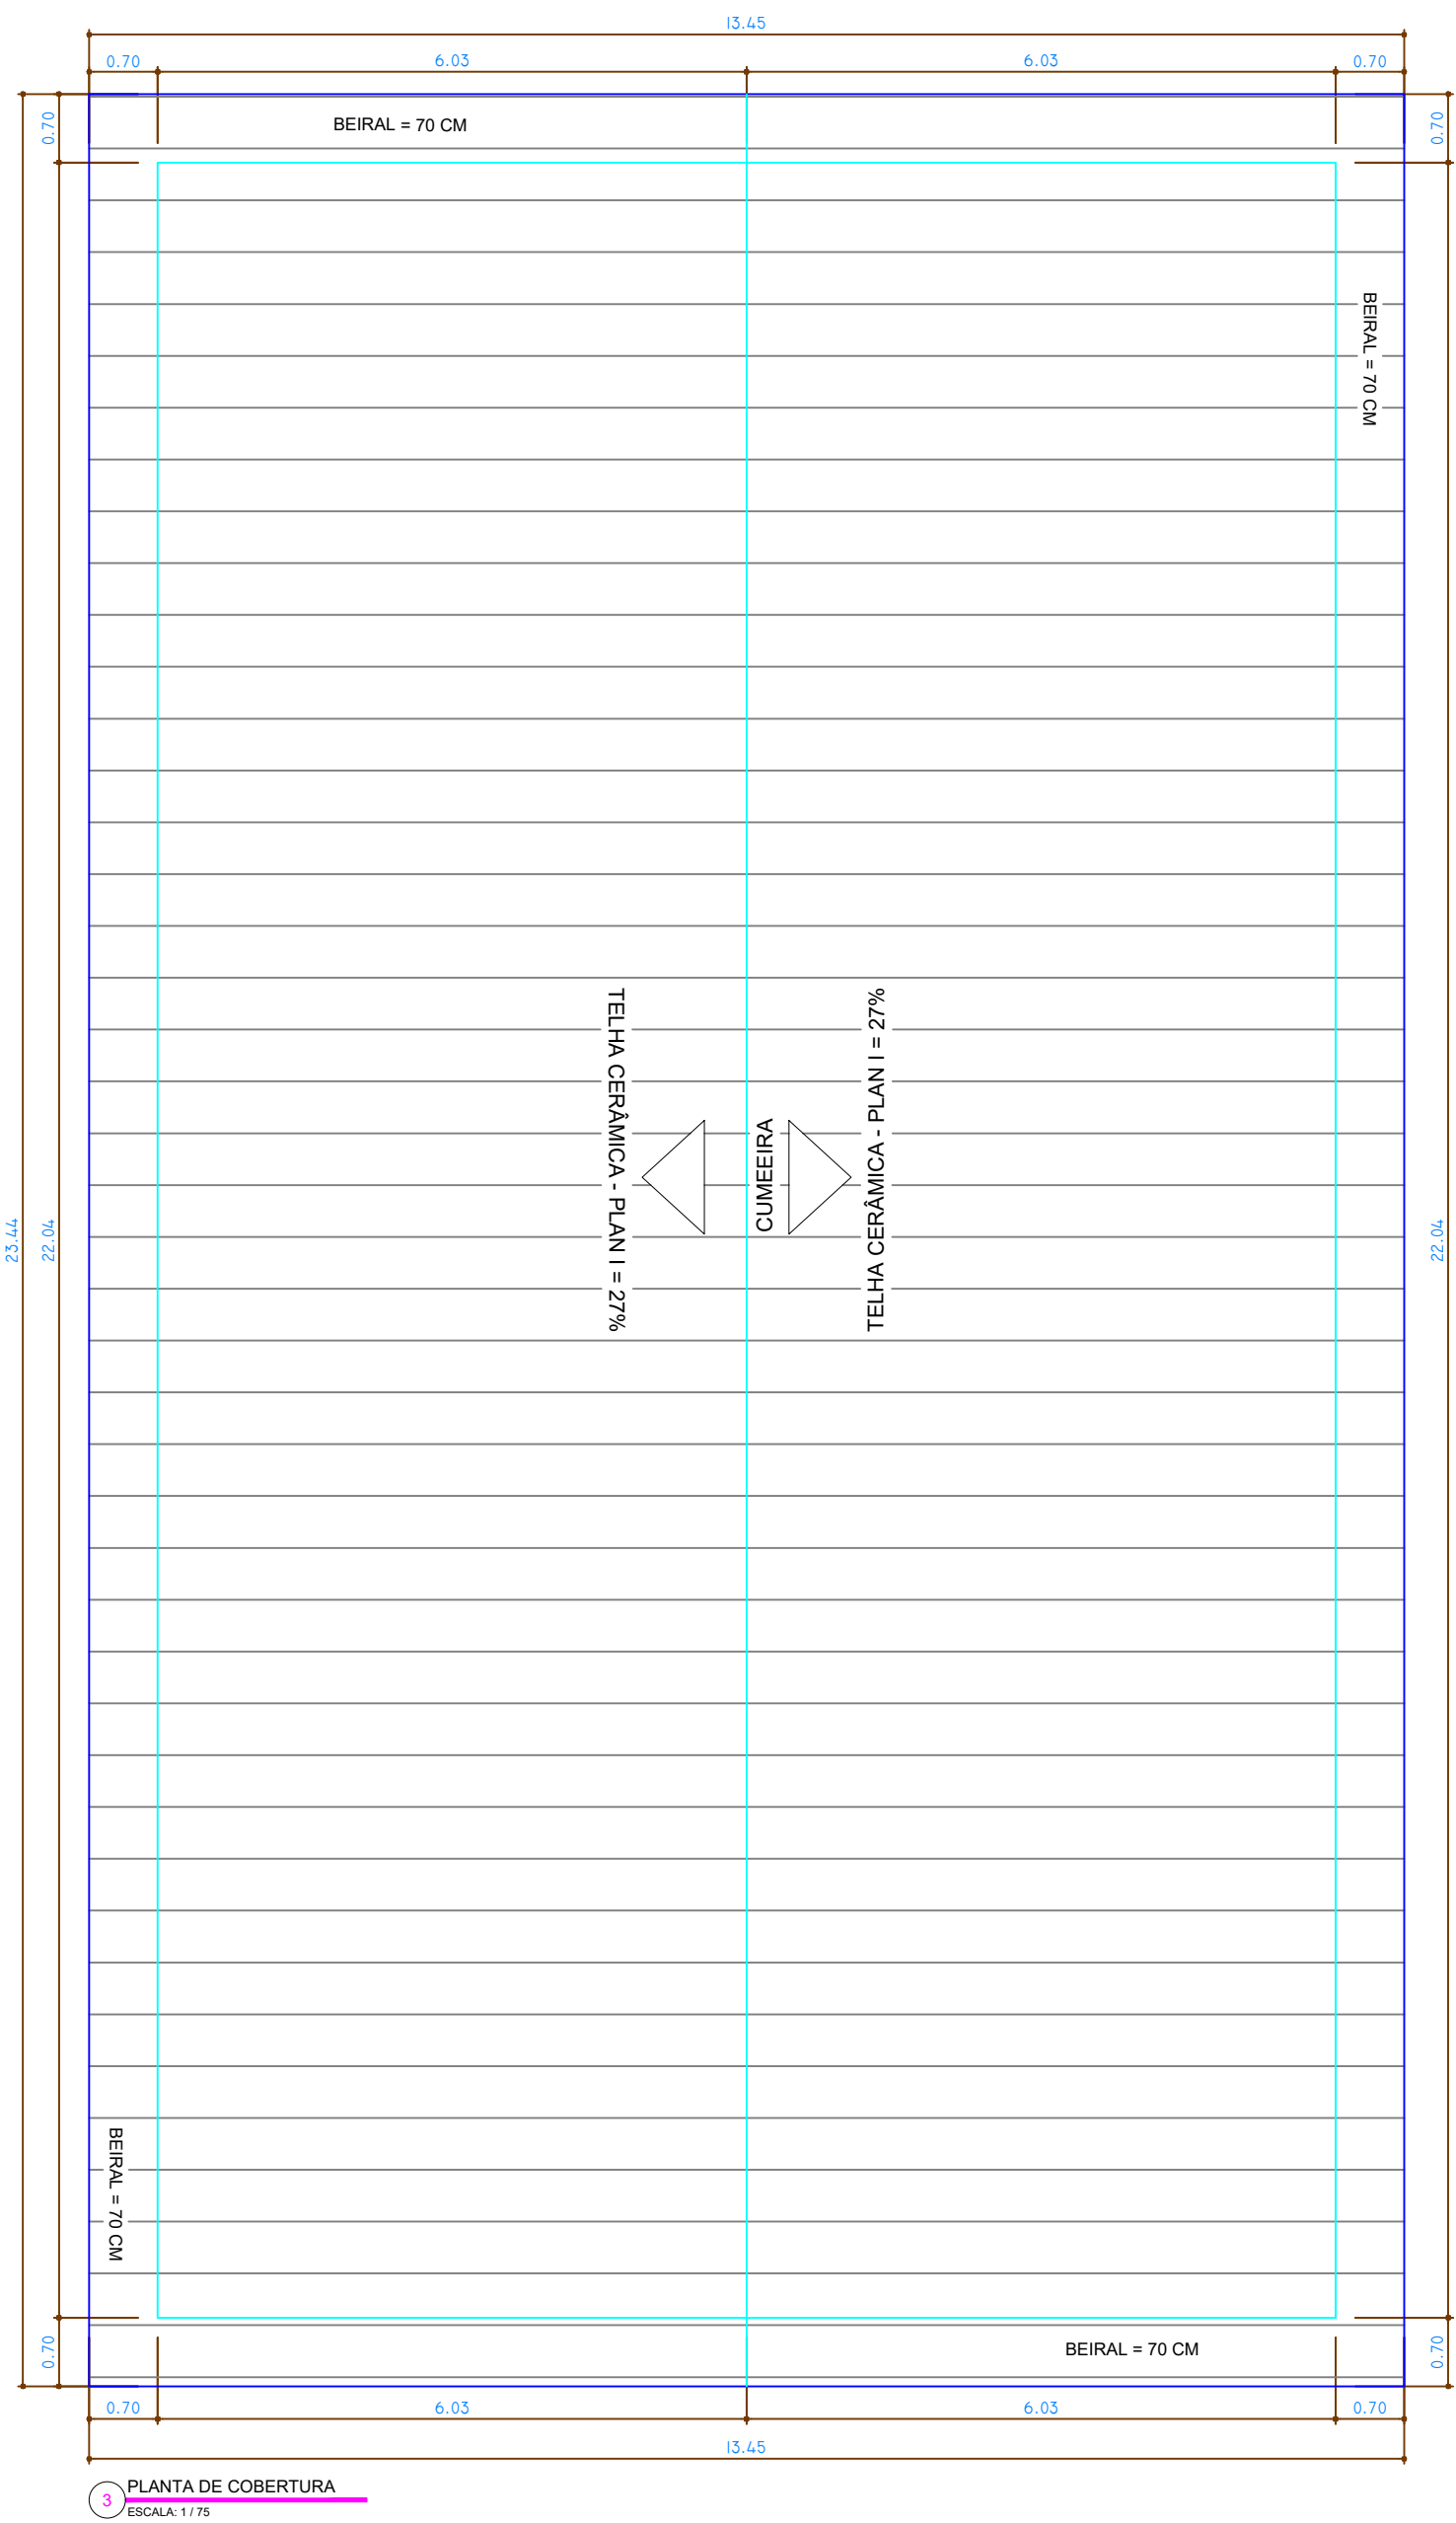
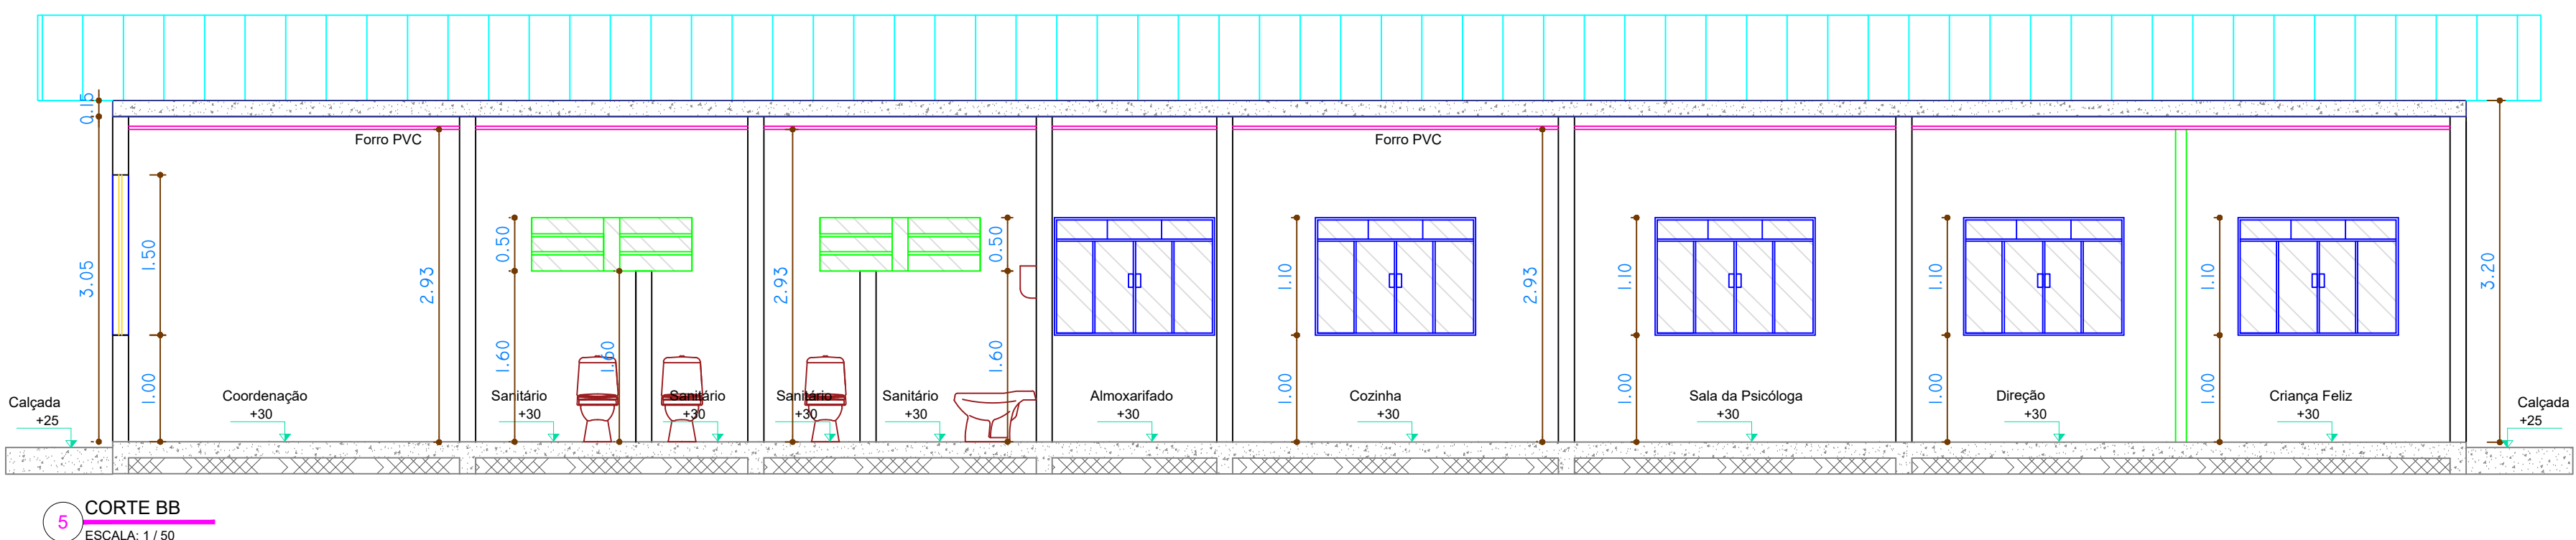
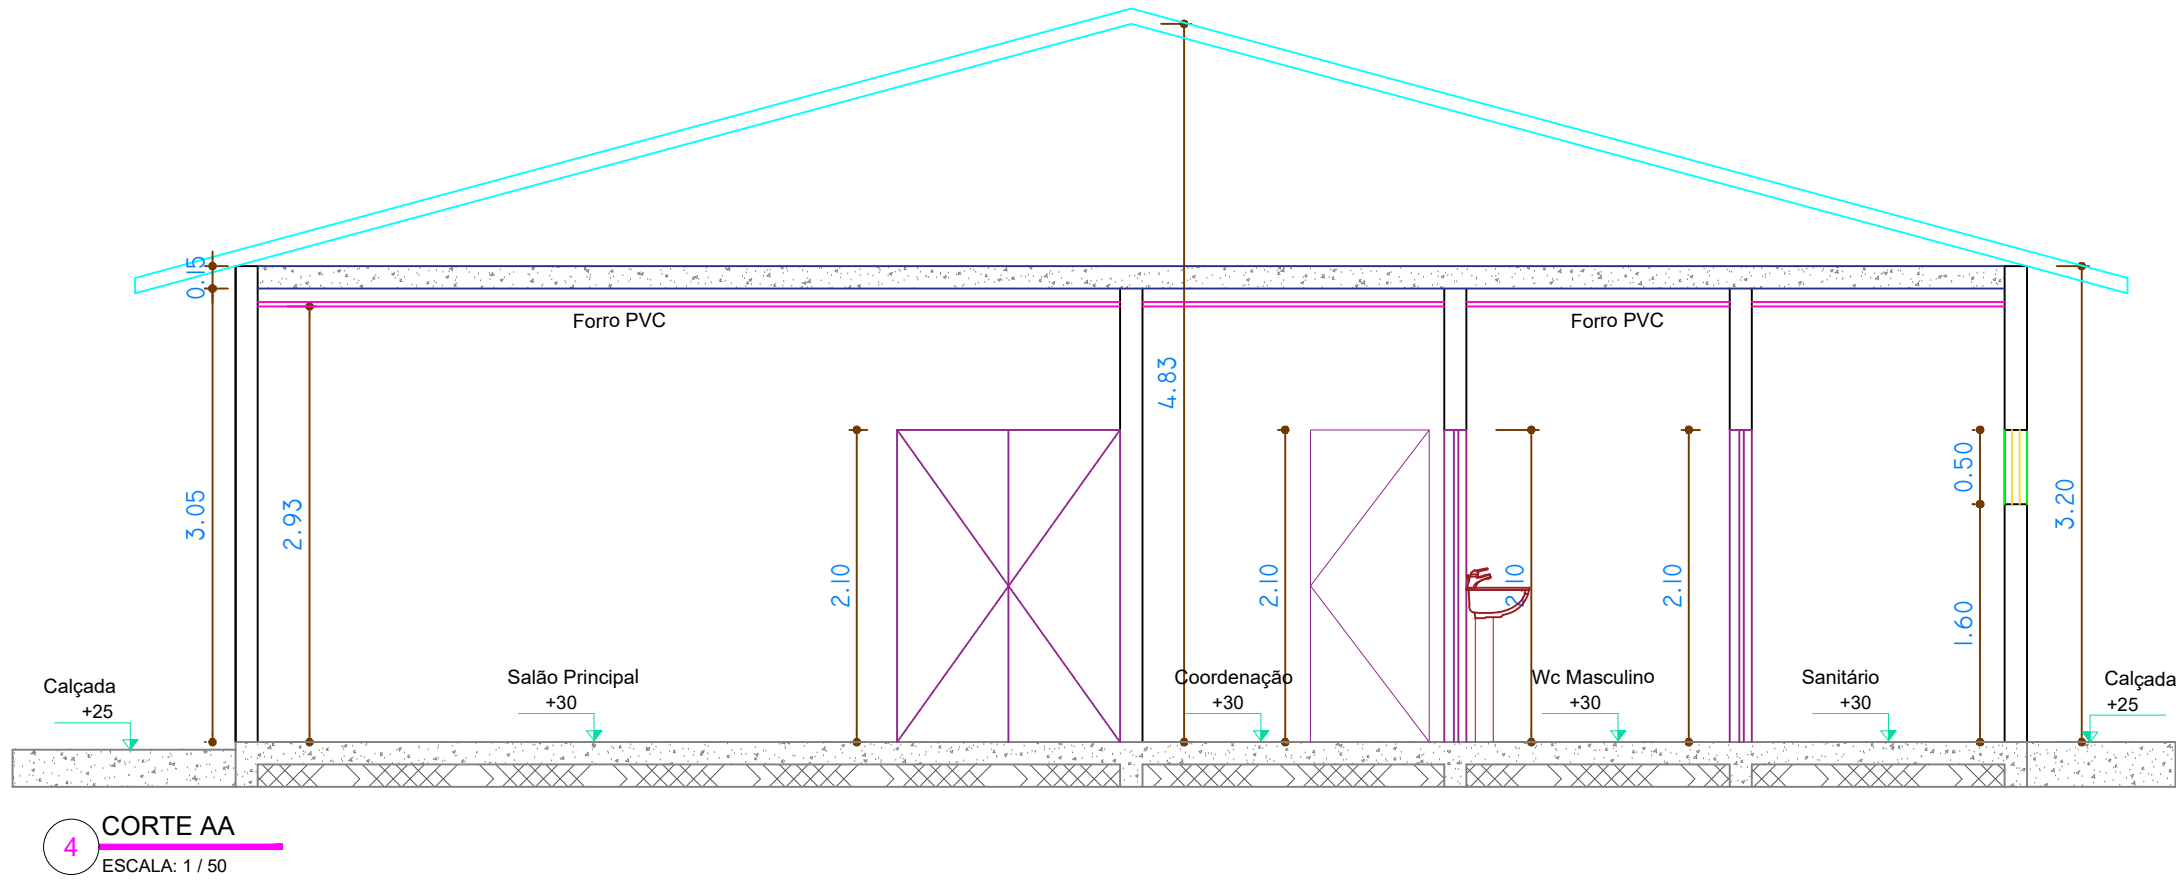
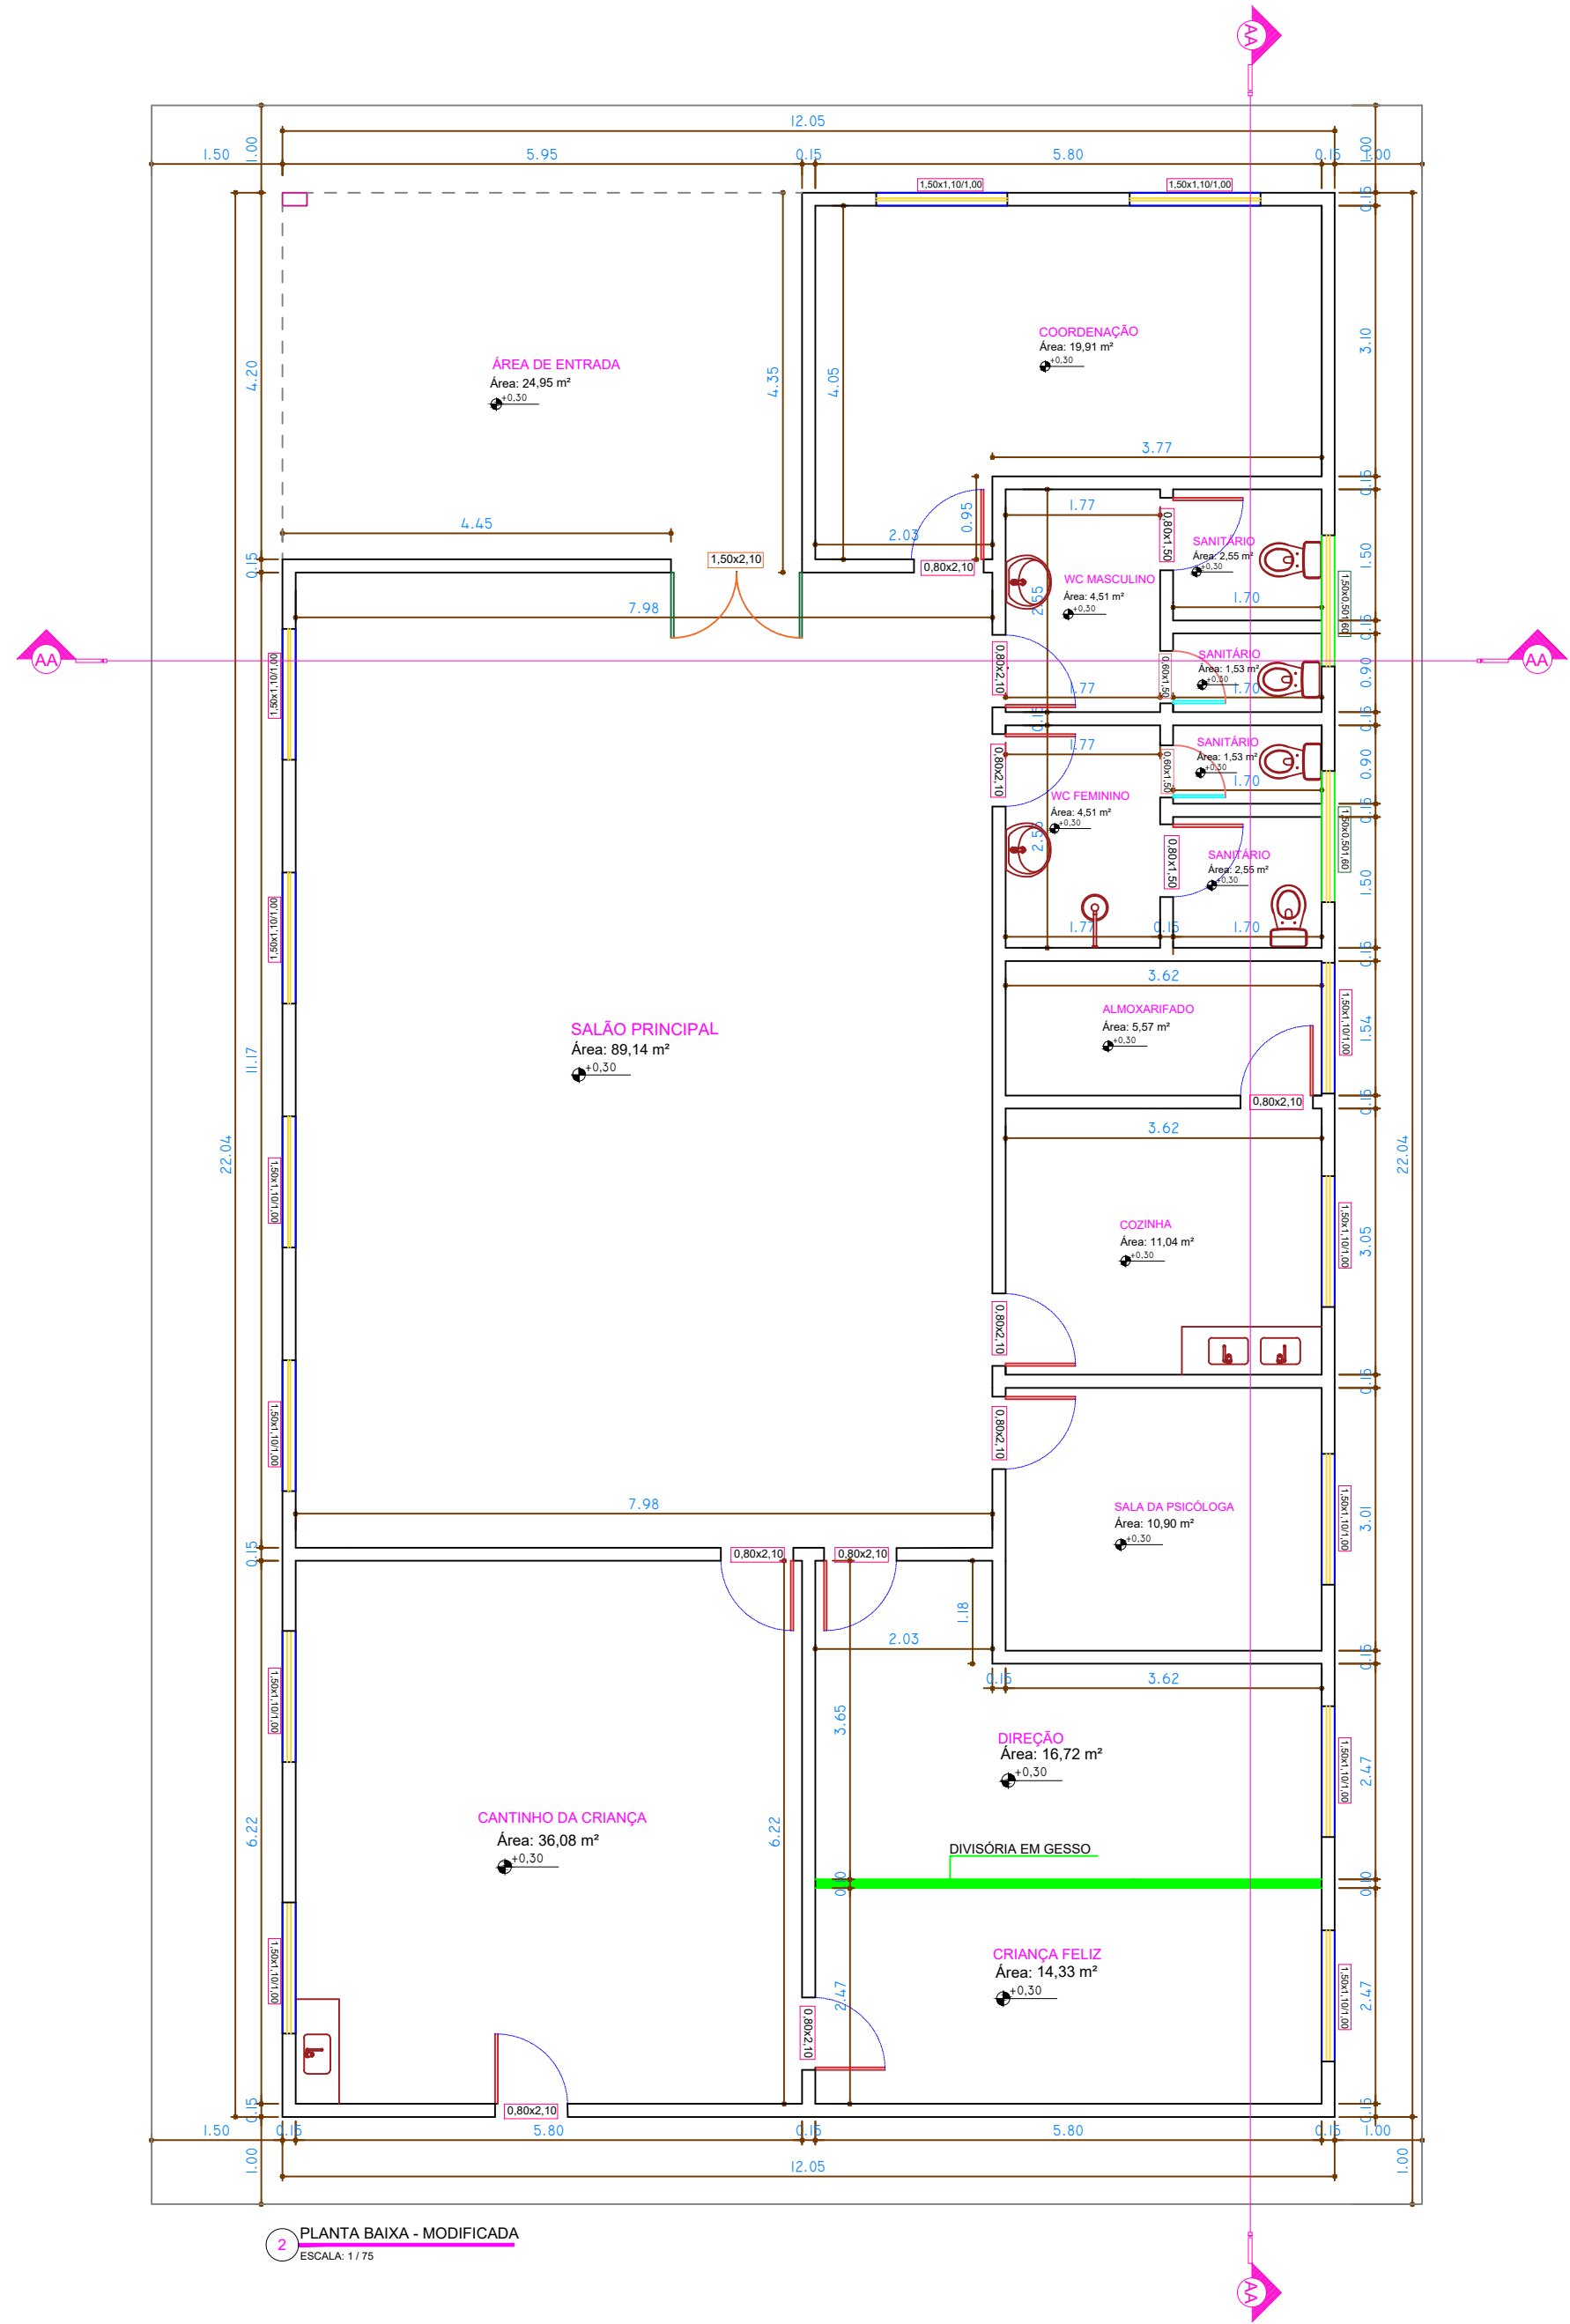


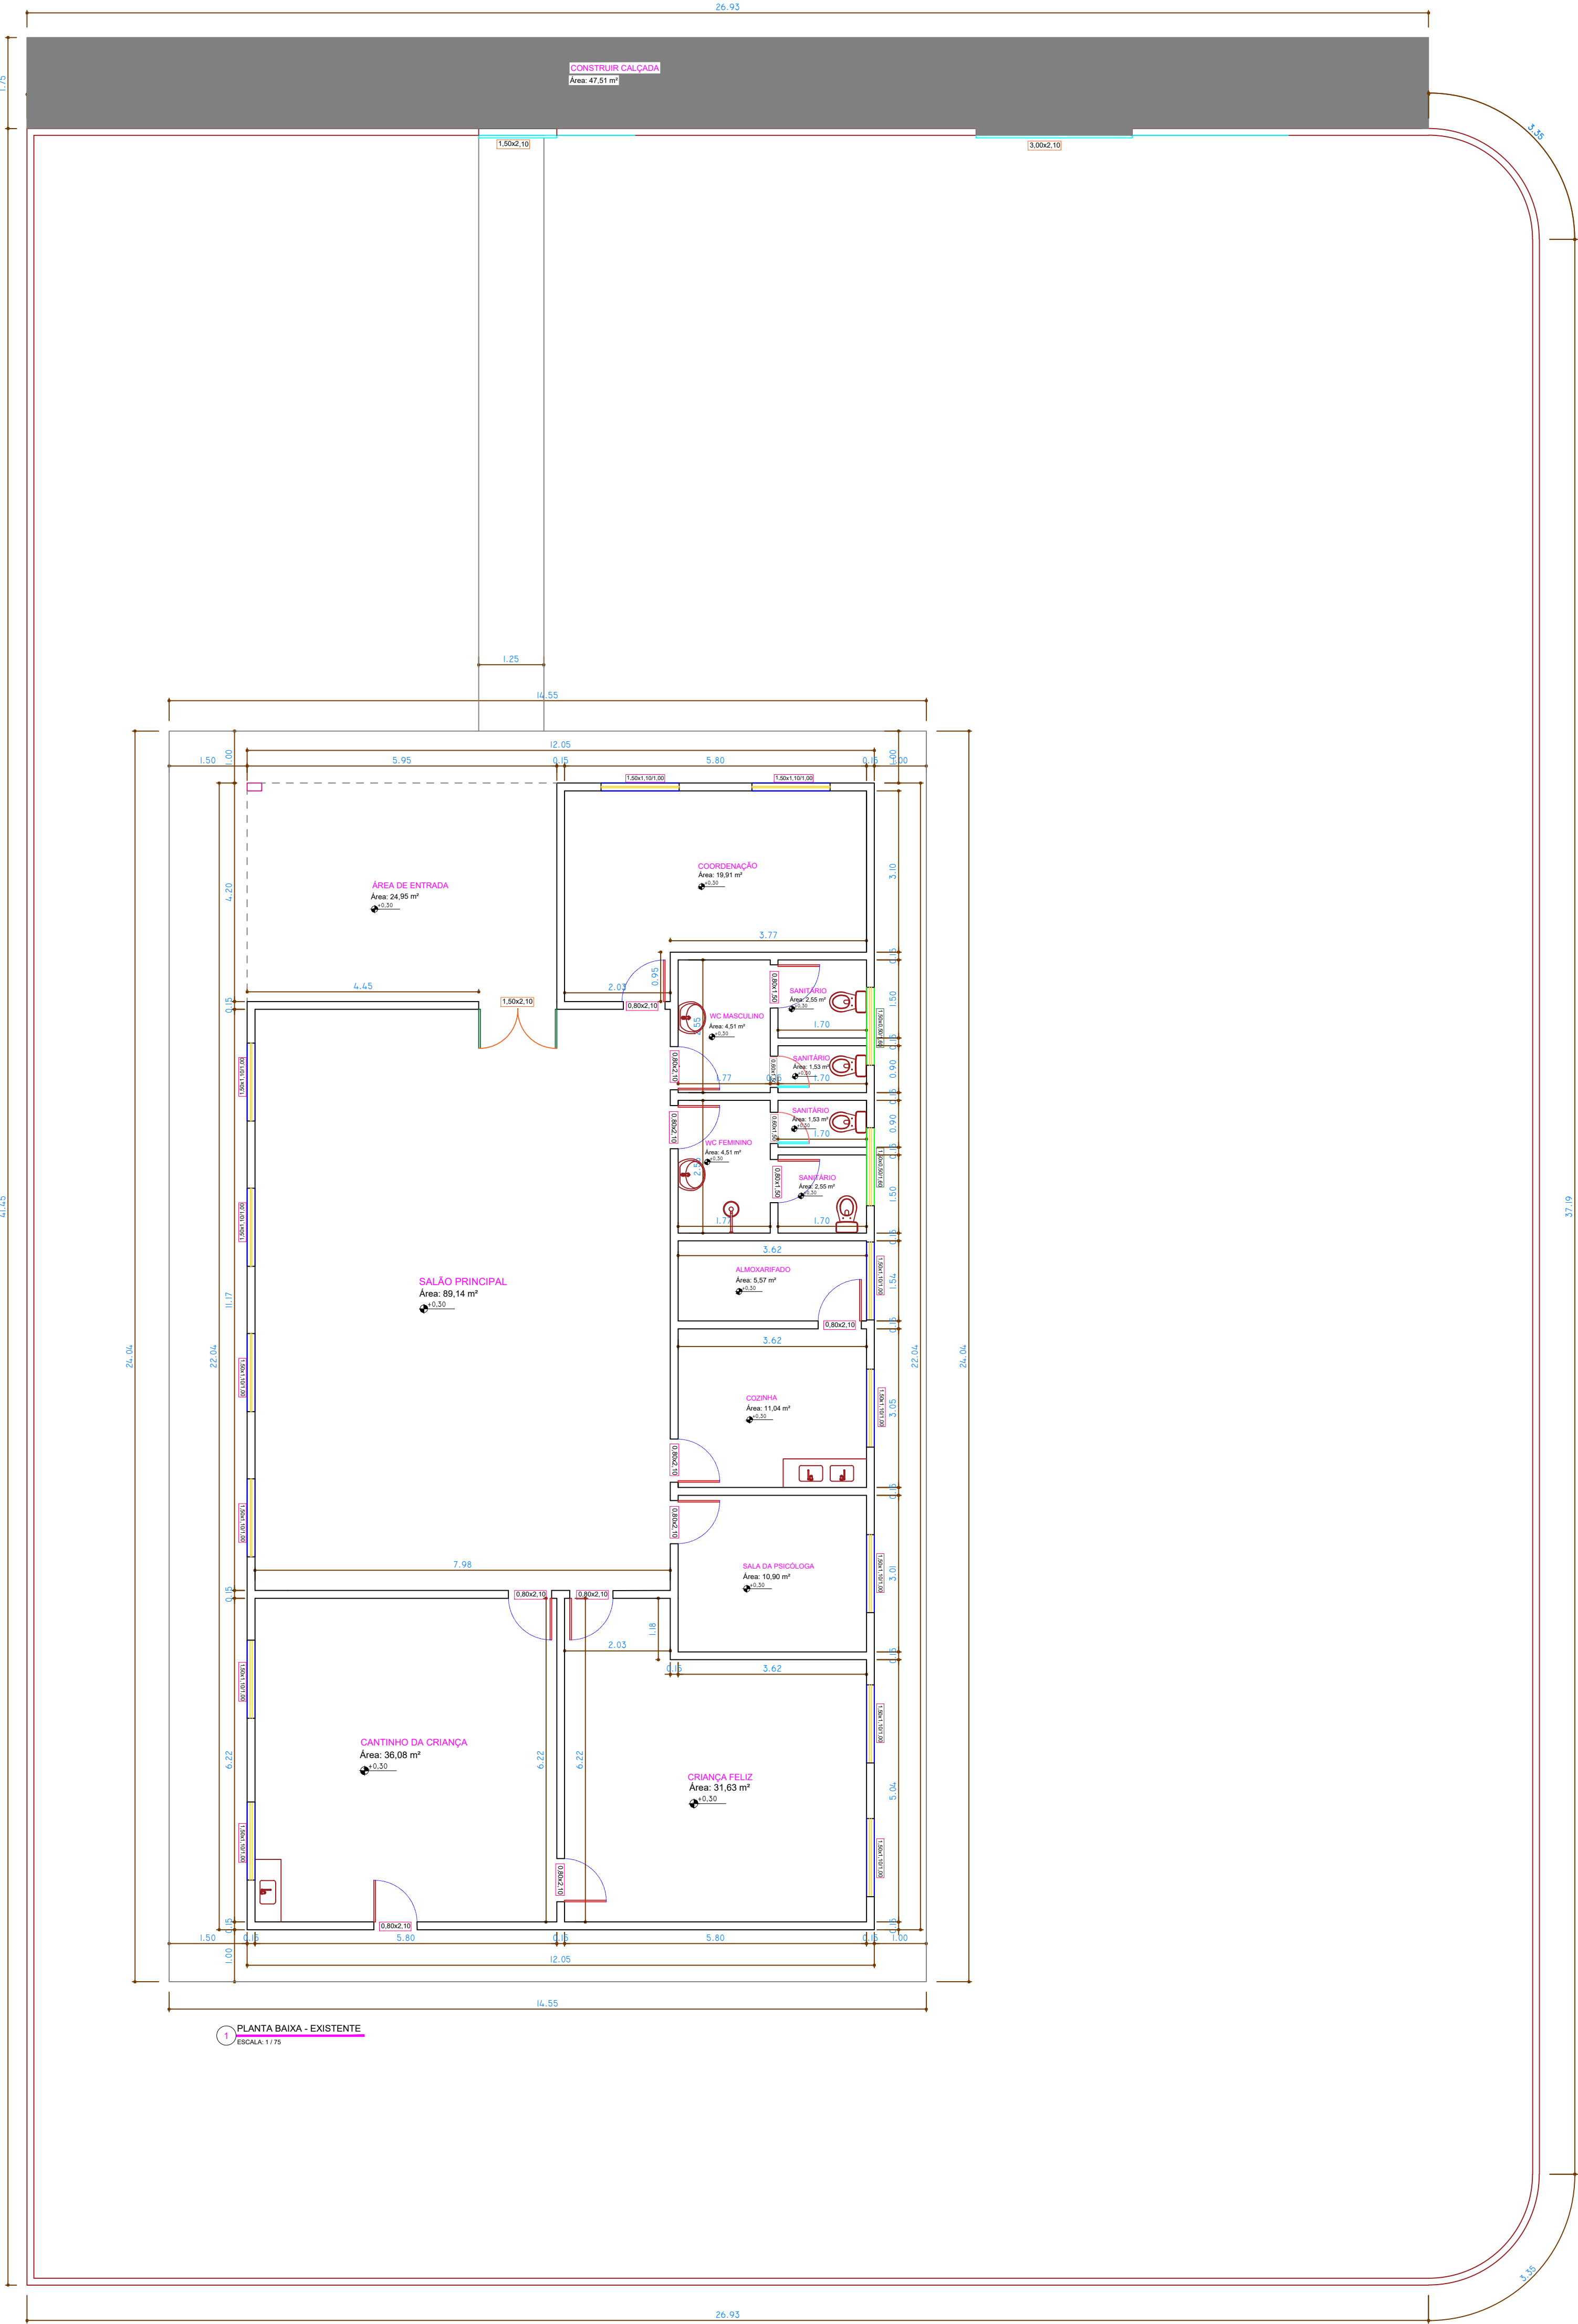

PREFEITURA	CREA-MA
ESTADO DO MARANHÃO PREFEITURA DE CAROLINA SECRETARIA MUNICIPAL DE ASSISTÊNCIA SOCIAL	
PROJETO ARQUITETÔNICO	
OBRAS: REFORMA DO CRAS - CONJ. DOM MARCELINO PROPRIETÁRIO: SECRETARIA MUNICIPAL DE ASSISTÊNCIA SOCIAL ENDEREÇO: RUA BEM TE VI	MUNICÍPIO: CAROLINA - MA BAIRRO: CONJUNTO DOM MARCELINO
AUTOR DO PROJETO: ENG. CIVIL WELLERSON YANN GUIMARÃES DE CASTRO RIBEIRO CREA: 242002350	
FUNDO MUNICIPAL DE ASSISTÊNCIA SOCIAL DE CAROLINA CNPJ: 15.376.911/0001-95	
CONTEÚDO: PLANTA BAIXA PLANTA DE COBERTURA PLANTA DE LOCALIZAÇÃO CORTE AA CORTE BB	
ÁREAS: CRAS: 265,58 m²	
DESENHO: Wellerson Yann Guimarães (63)99256-6443 / (63) 99271-2607	DATA: MARÇO/2025
ESCALAS: INDICADAS	PRANCHAS: 1/1
REV.: 00	